
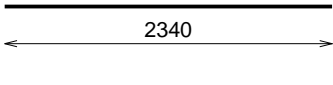
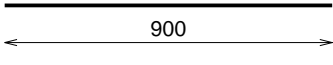
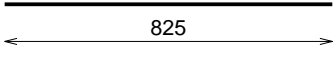


	Prosjekt nr 12944-20	Dokument nummer	Utarbeidet av ESK	Utarbeidet dato 2022.01.17
	Prosjekt Innseiling Kragerø		Kontrollert av TER	Kontrollert dato 2022.01.17
	NB! Alle bøyemål inklusive t-hoder. NB! "T" angir t-hode(r)		Revisjon 01	Revisjons dato 2022.01.17
Bøyeliste		Tegnings nummer B-250 Knubbehausen Fyr. Nytt tårn. Armering.		Bøyeliste side 1
Konstruksjonsdel Forbindelse søyle/riegel	Stålkvalitet B500NC	B-251 Knubbehausen Fyr. Nytt tårn. Armering. Supplerende illustrasjoner.		

Posnr.	Diam. (mm)	Antall	Lengde (mm)	Dordiam. (mm)	Korr. (mm)	Skisse (mm)	Sum Lengde (m)	Merknad	Rev.
10	32	72	2340				168.5	T begge ender HRC120	
11	32	36	900				32.4	T begge ender HRC120	
12	32	60	825				49.5	T begge ender HRC120	
13	32	24	3550				85.2	T en ende HRC120	
14	32	12	3000				36.0		
15	20	24	4400		0		105.6		

Lengde (m)	ø6	ø8	ø10	ø12	ø14	ø16	ø20	ø25	ø28	ø32	ø40
							105.6			371.6	

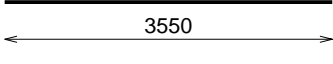