


VK2 (kum 79335)



Nye materialer:  
Vannkum VK2 (kum 79335):

- 2 stk. DN180 PE100 SDR 11 PE-krage m/losflens.
- 2 stk. F911 - COMBI kjerneboringspakning for Ø180 PE.
- 1 stk. F911 - COMBI kjerneboringspakning for Ø40 PE.
- 2 stk. DN180 PE 100 SDR 11 el muffe.
- 1 stk. DN 150 Mellomring med 1 uttak, gjengefritt.
- 1 stk. DN 40 Gjengefri ventil.

NB! Armerte flenspakninger, varmgalvaniserte bolter, muttere og skiver for alle deler skal medtas.

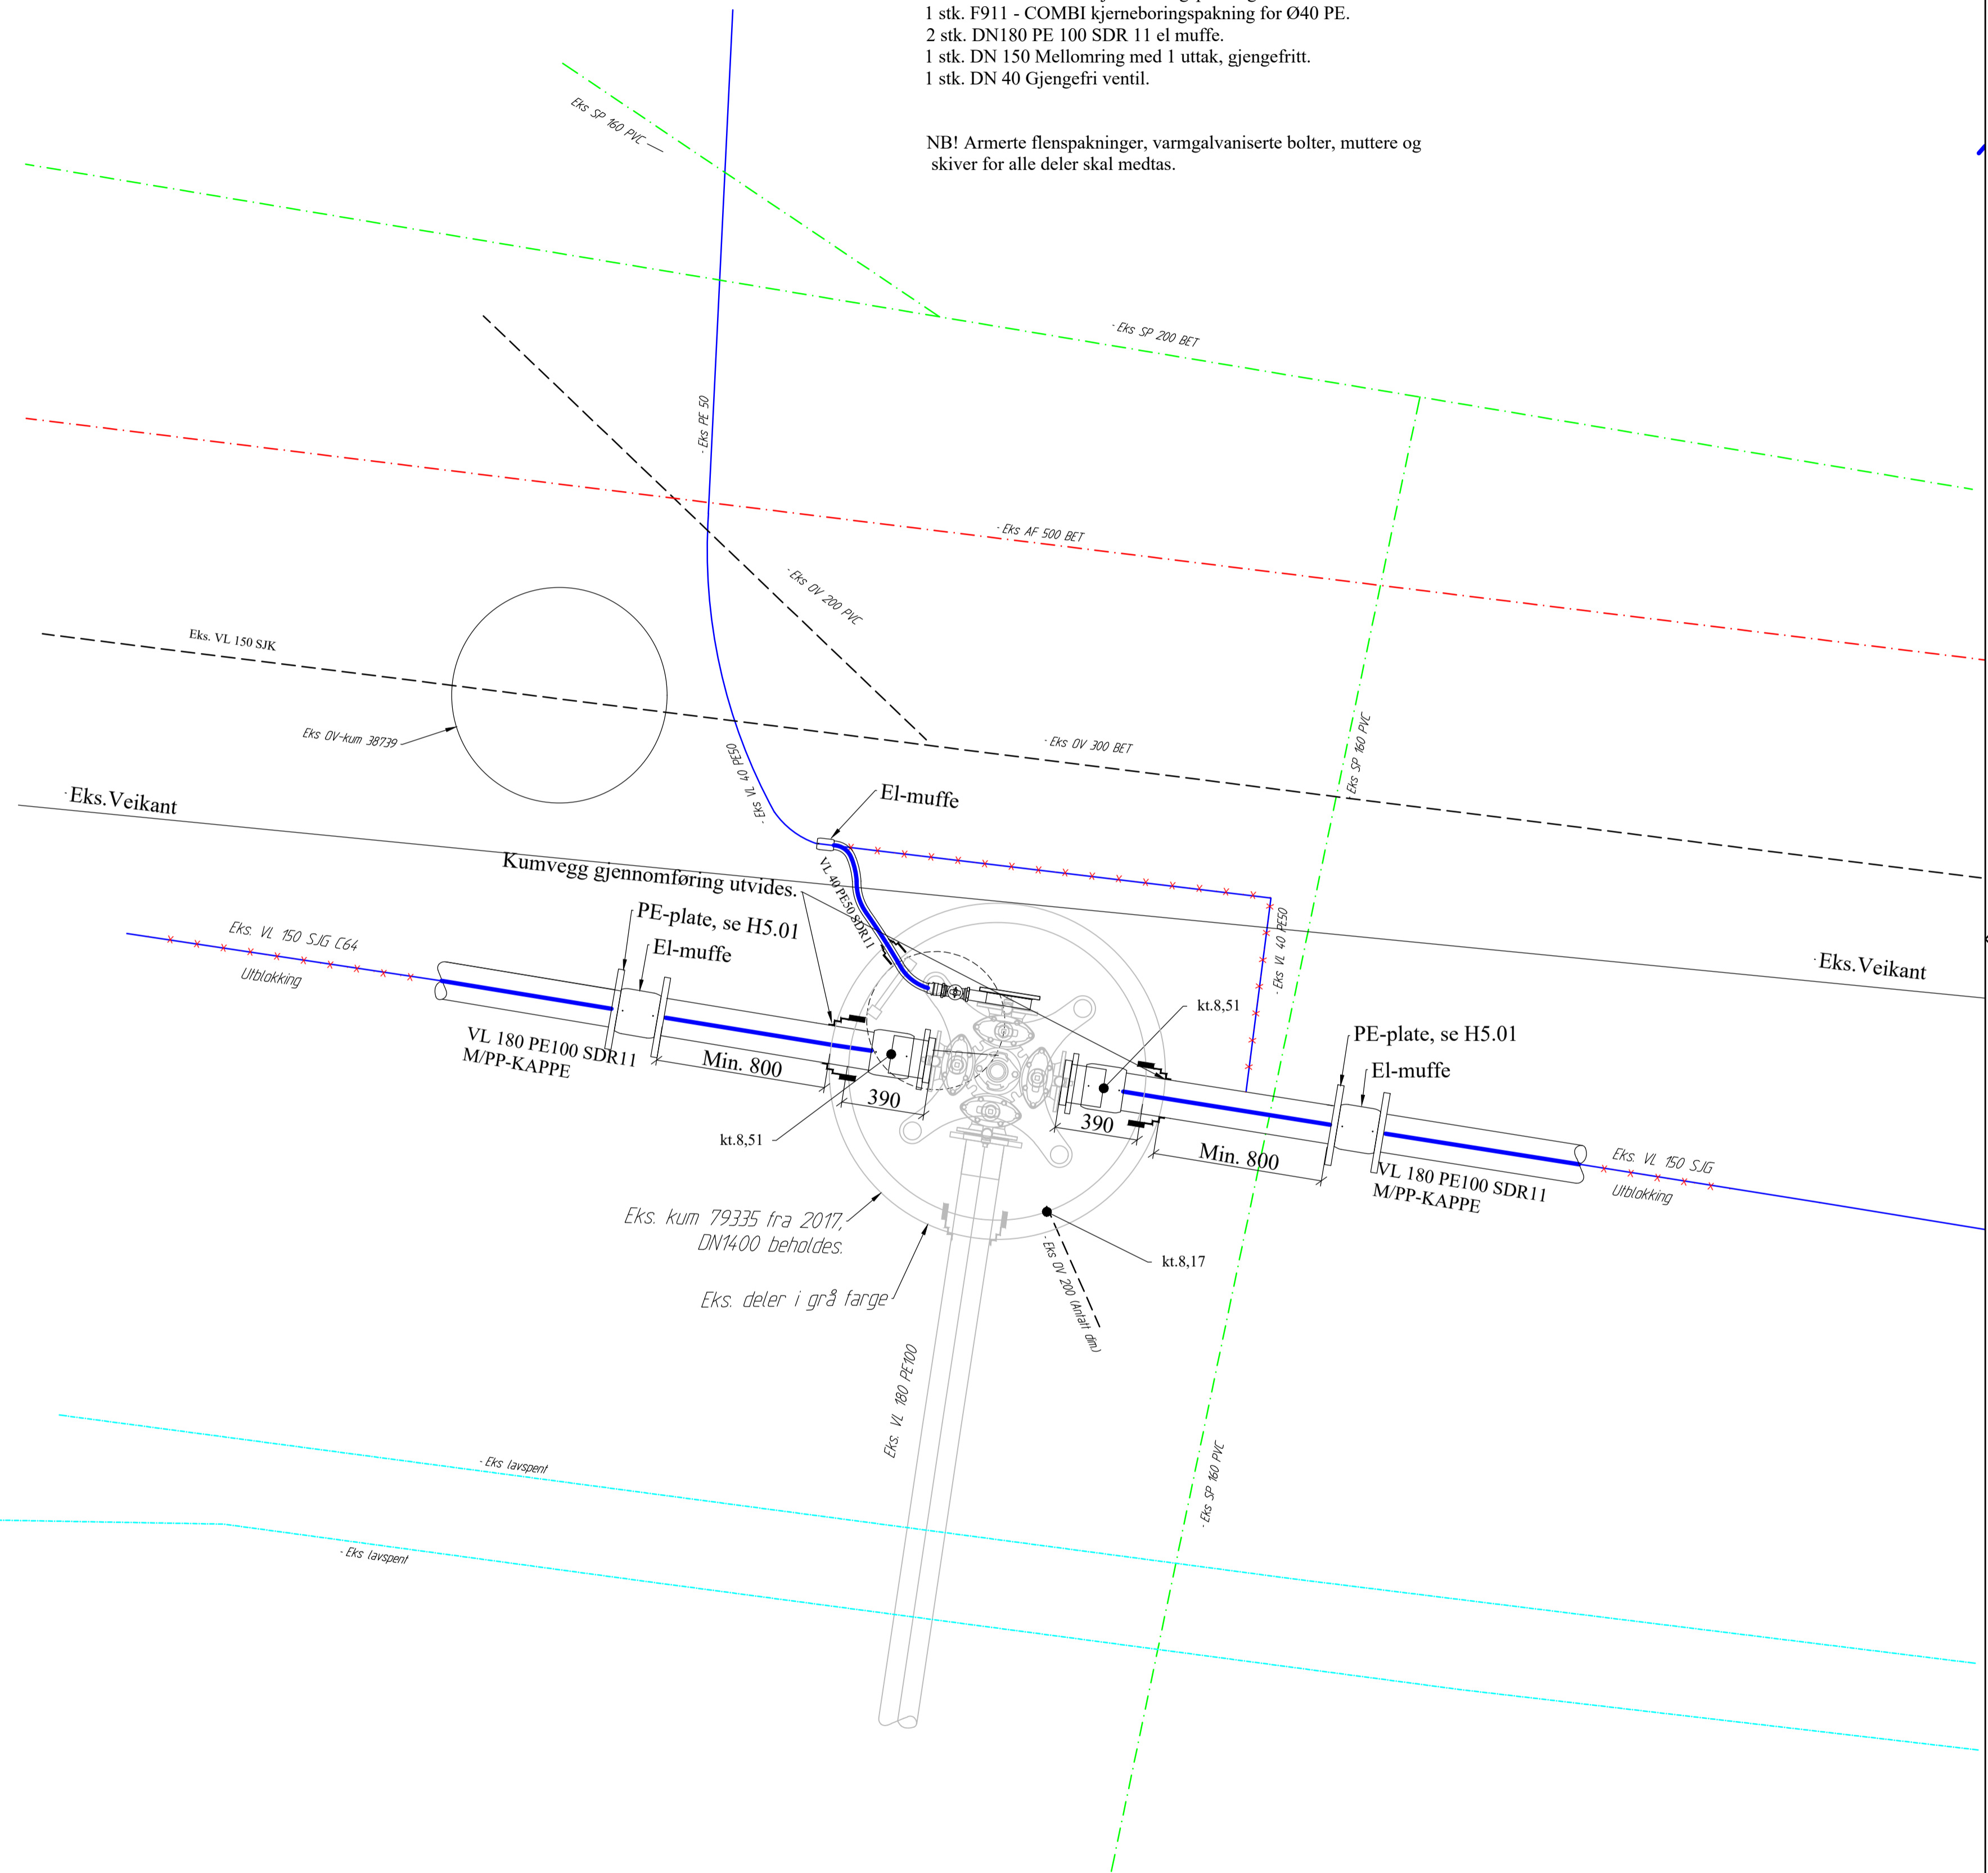

**Merknader:**  
Det henvises til øvrige tegninger og Drammen kommunes VA-norm.

|                                  |         |                  |       |        |
|----------------------------------|---------|------------------|-------|--------|
| Rev.                             | Endring | Dato             | Tegn. | Kontr. |
| Drammen kommune                  |         | Tilbudstegning   |       |        |
| Buskerudveien 126                |         | Utarbeidet av    |       |        |
| VA - anlegg                      |         | Kontrollert av   |       |        |
| Kumskisse                        |         | Godkjent av      |       |        |
| VK2 (kum 79335)                  |         | Målestokk        |       |        |
|                                  |         | 1:20 (A1)        |       |        |
|                                  |         | Dato             |       |        |
|                                  |         | 21.09.2022       |       |        |
|                                  |         | Koordinatssystem |       |        |
|                                  |         | EUREF89/UTM32    |       |        |
|                                  |         | Høydesystem      |       |        |
|                                  |         | NN2000           |       |        |
|                                  |         | Prosjektnr.      |       |        |
|                                  |         | Tegn.nr          |       |        |
|                                  |         | Rev.             |       |        |
| VA CONSULT AS                    |         | 22032-H4.02      |       |        |
| Tlf: 479 23 606 www.vaconsult.no |         |                  |       |        |