


VK 3 (Kum 38744)

Nye materialer:
Vannkum VK3 (kum 38744):

- 1 stk. DN180 PE100 SDR 11 PE-krage m/løsløps.
- 1 stk. F911 - COMBI kjerneboringspakning for Ø180 PE.
- 1 stk. DN180 PE 100 SDR 11 el muffe.

NB! Armerte flenspakninger, varmgalvaniserte bolter, muttere og skiver for alle deler skal medtas.

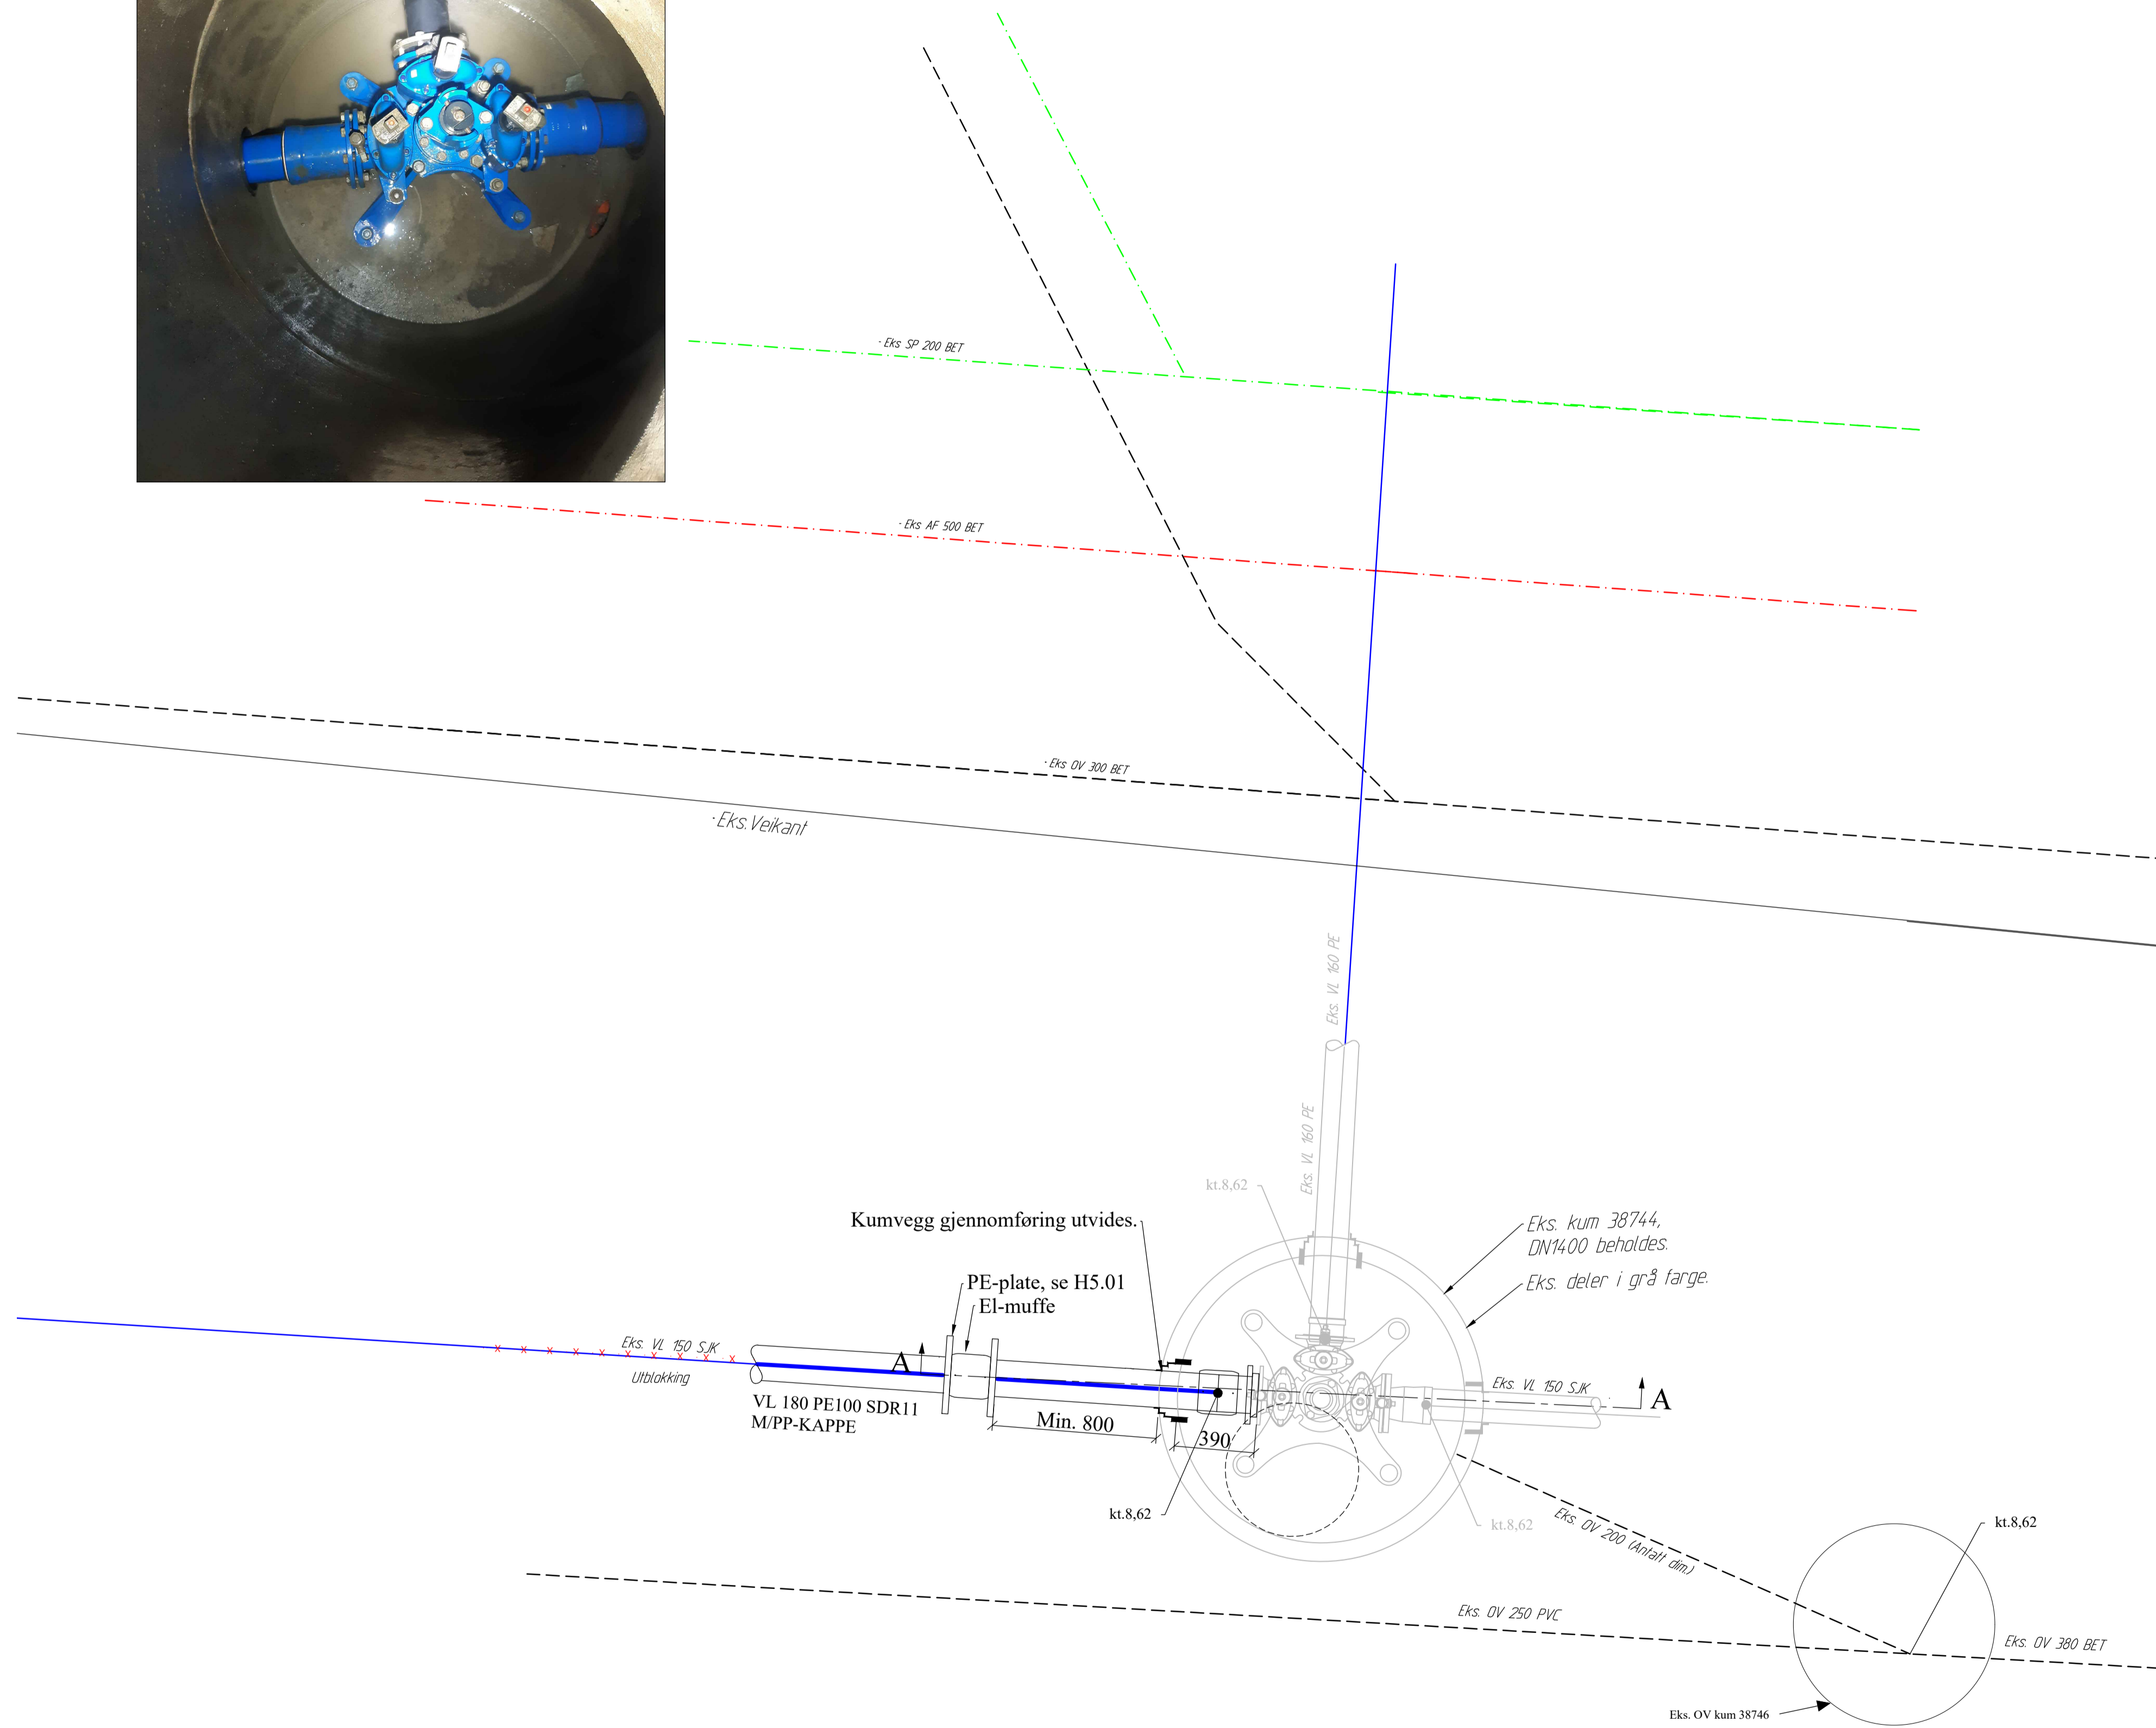

Merknader:
Det henvises til øvrige tegninger og Drammen kommunes VA-norm.

Rev.	Endring	Dato	Tegn.	Kontr.
Drammen kommune		Tilbudstegning		
Utarbeidet av	Kontrollert av	Godkjent av		
RL	EW	VJ		
Målestokk:	Dato:			
1:20 (A1)	30.09.2022			
Koordinatssystem:	EUREF89/UTM32			
Haydesystem:	NN2000			
Prosjektnr.	Tegn.nr.	Rev.		
		22032-H4.03		



VA CONSULT AS
Tlf: 479 23 606 www.vaconsult.no