
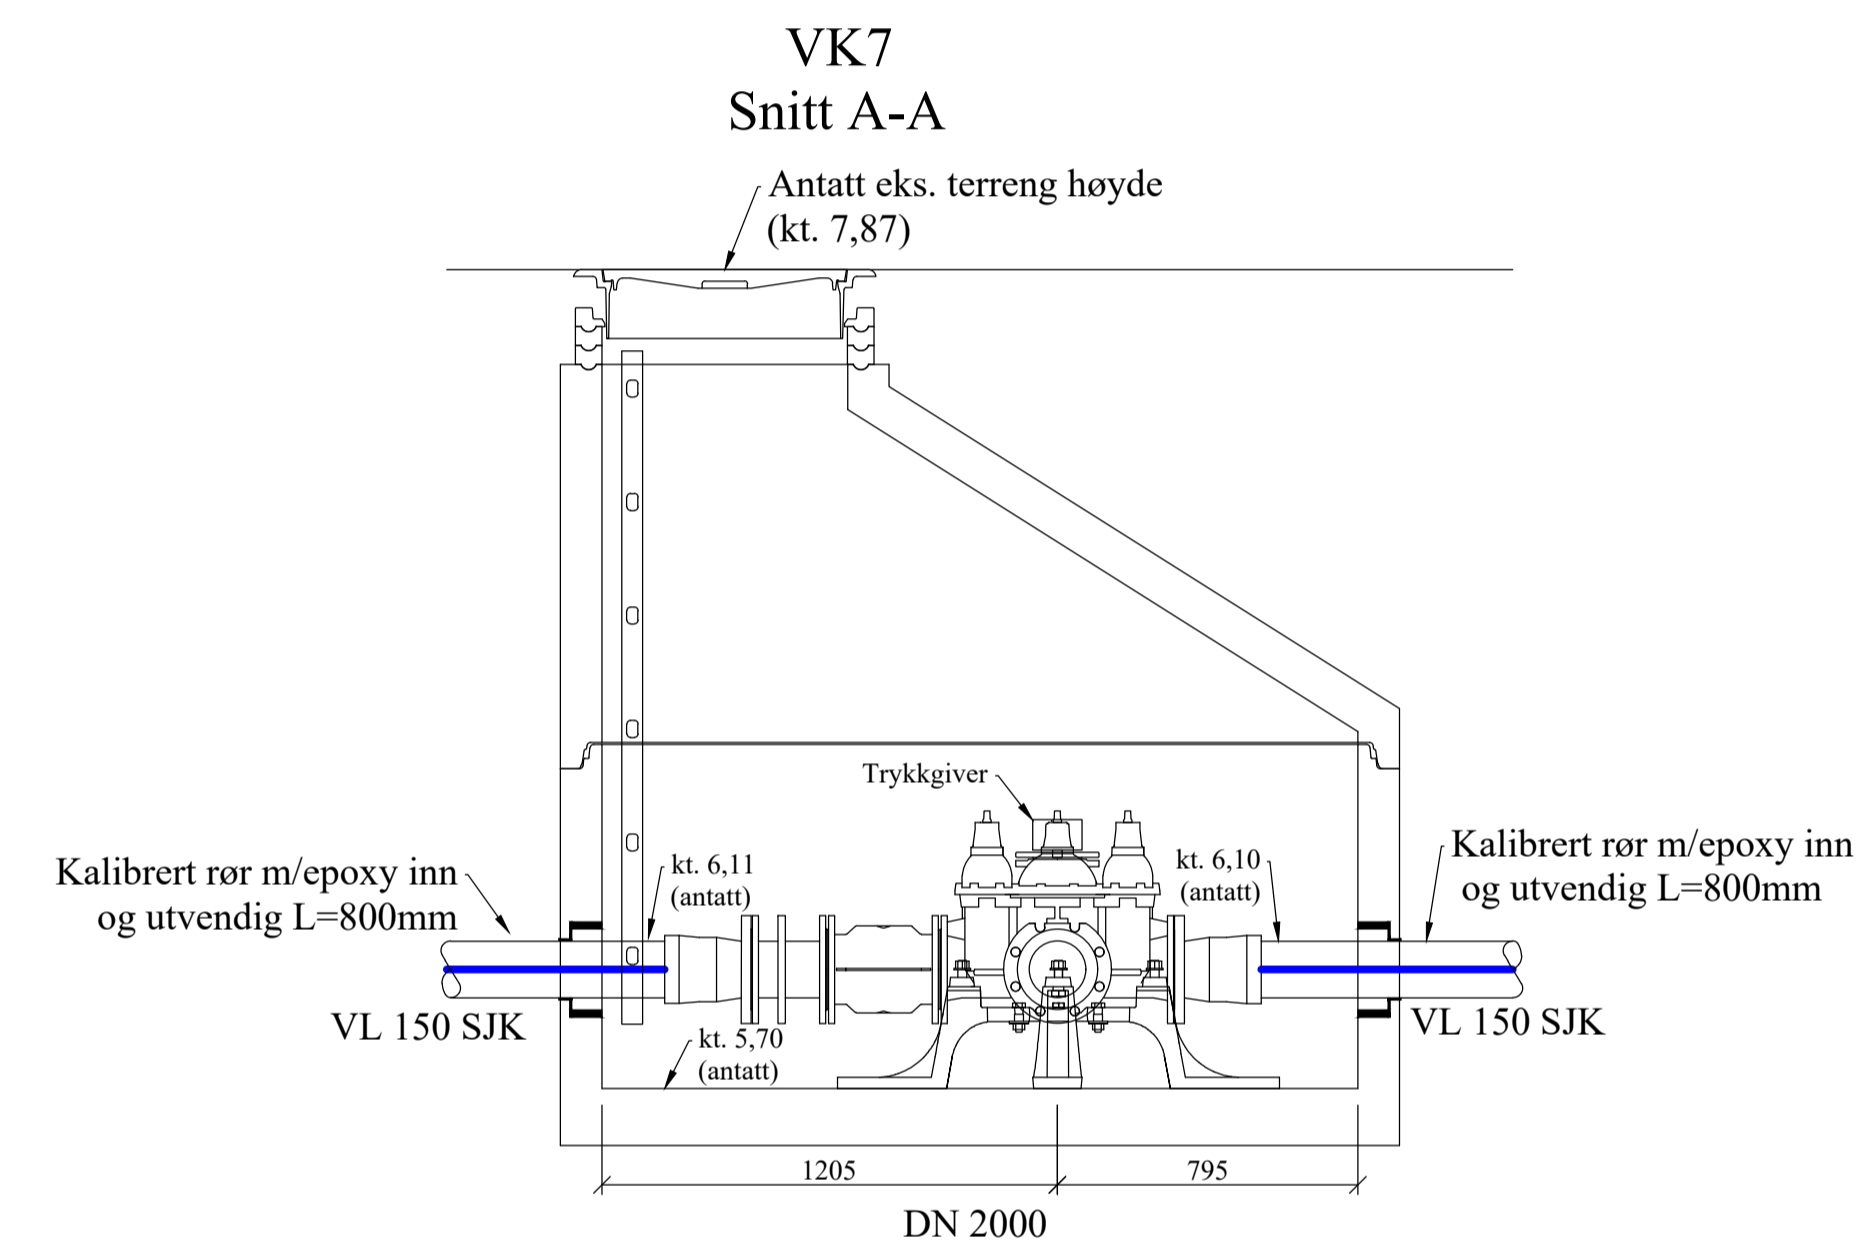


J:\Drammen\22032 NoDig vappakke 2021\11\_Produksjon\11\_1\_DAK\Autocad\E\_F-Buskerudveien 126\_73A-91\22032\_H4.01-NY\_RK.dwg, RL\_28.03.2023 15:05:51

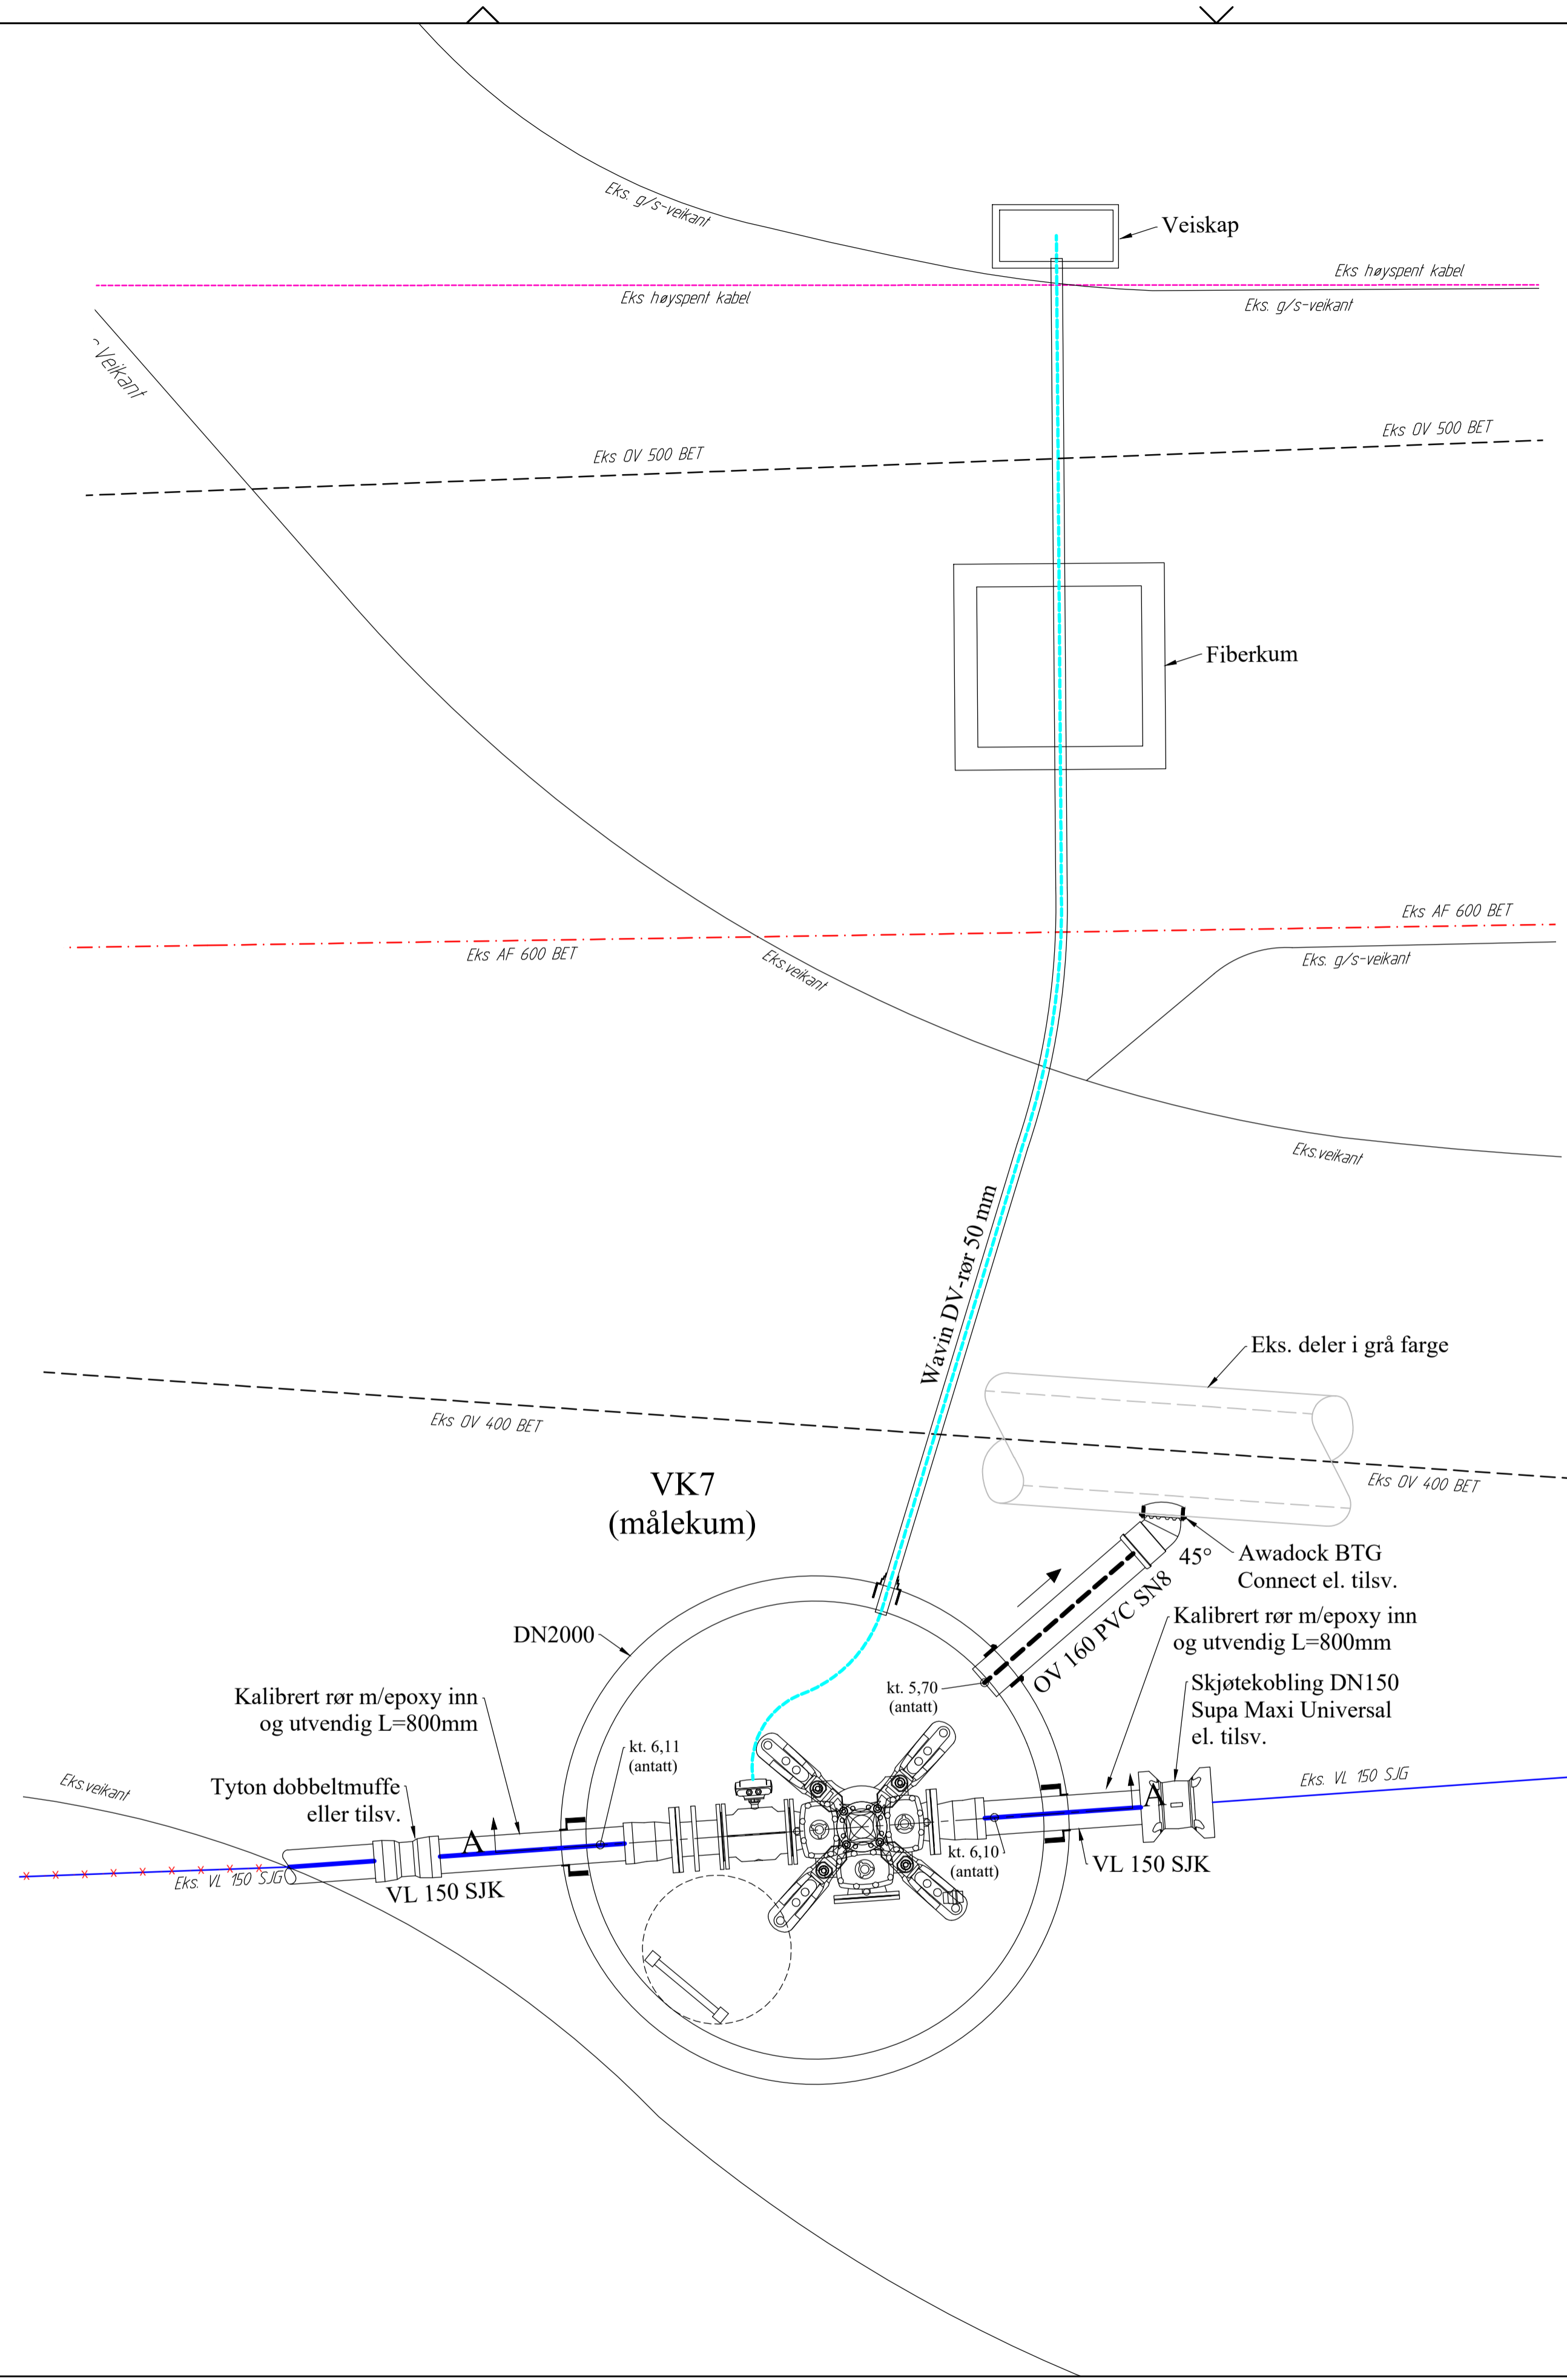

- Materialer:**  
 VK7 (målekum):  
 1 stk. DN 2000 Vannkum m/konsoll (iht. VA-miljøblad nr. 112) for DN 150 Ventil-T m/eksentrisk kjegle, min. styrkeklasse 15 tonn.  
 1 stk. DN 150 Ventil-T m/serviceventiler, brannavstikker og nøkkel topper.  
 1 stk. DN 150 Blindflens.  
 1 stk. DN 150 Tyton flensmuffe, el. tilsv.  
 1 stk. DN 150 Innbyggingsstykke (PF), el. tilsv.  
 1 stk. DN 150 Mengdemåler Siemens MAG, el. tilsv.  
 1 stk. DN 180 PE100 SDR11 PE-krage m/løslens.  
 1 stk. DN 100 Blindflens m/gjenge for trykkgiver.  
 1 stk. F911 - COMBI kjerneboringspakning for DN180 PE.  
 1 stk. F911 - COMBI kjerneboringspakning for DN150 SJK.  
 1 stk. F911 - COMBI kjerneboringspakning for DN50 DV.  
 1 stk. F910 - AR kjerneboringspakning for DN160 PVC.  
 1 stk. Kumstige type Alustar el. tilsv.

NB! Armerte flenspakninger, varmgalvaniserte bolter, muttere og skiver for alle deler skal medtas.  
 NB! Drenering av vannkummen kjernebores på stedet.

**Merknader:**  
 Det henvises til øvrige tegninger og Drammen kommunes VA-norm.

Rev.	Endring	Dato	Tegn.	Kontr.
Drammen kommune		Tilbudstegning		
Buskerudveien 73A-91		Utarbeidet av		
VA - anlegg		Kontrollert av		
Kumskisse		Godkjent av		
VK 7 (målekum)		VJ		
Målestokk:	1:20 (A1)	Dato:	27.03.2023	
Koordinatssystem:	EUREF89/UTM32	Høydesystem:	NN2000	
Prosjektnr.	22032-H4.07	Tegn.nr.	Rev.	
VA CONSULT AS		Tlf: 479 23 606 www.vaconsult.no		