



X:\norconsult\prosjekt\1\Rana\52208077\BIM\VA_Tilvirkning\VA_presentation.dwg - SmKr - Plottet: 2023-05-11, 21:44:3 - LAYOUT = H-001 - XREF = Gatenavn, T_geom_Lundvegen, Profiling_trase-1, Profiling_trase-2, Profiling_trase-3, Profiling_trase-4, Profiling_trase-5, Profiling_trase-6, VA_plan_VA-kart_1-500_2D_utvidet, Glunnef_NN22000_1-500_2D

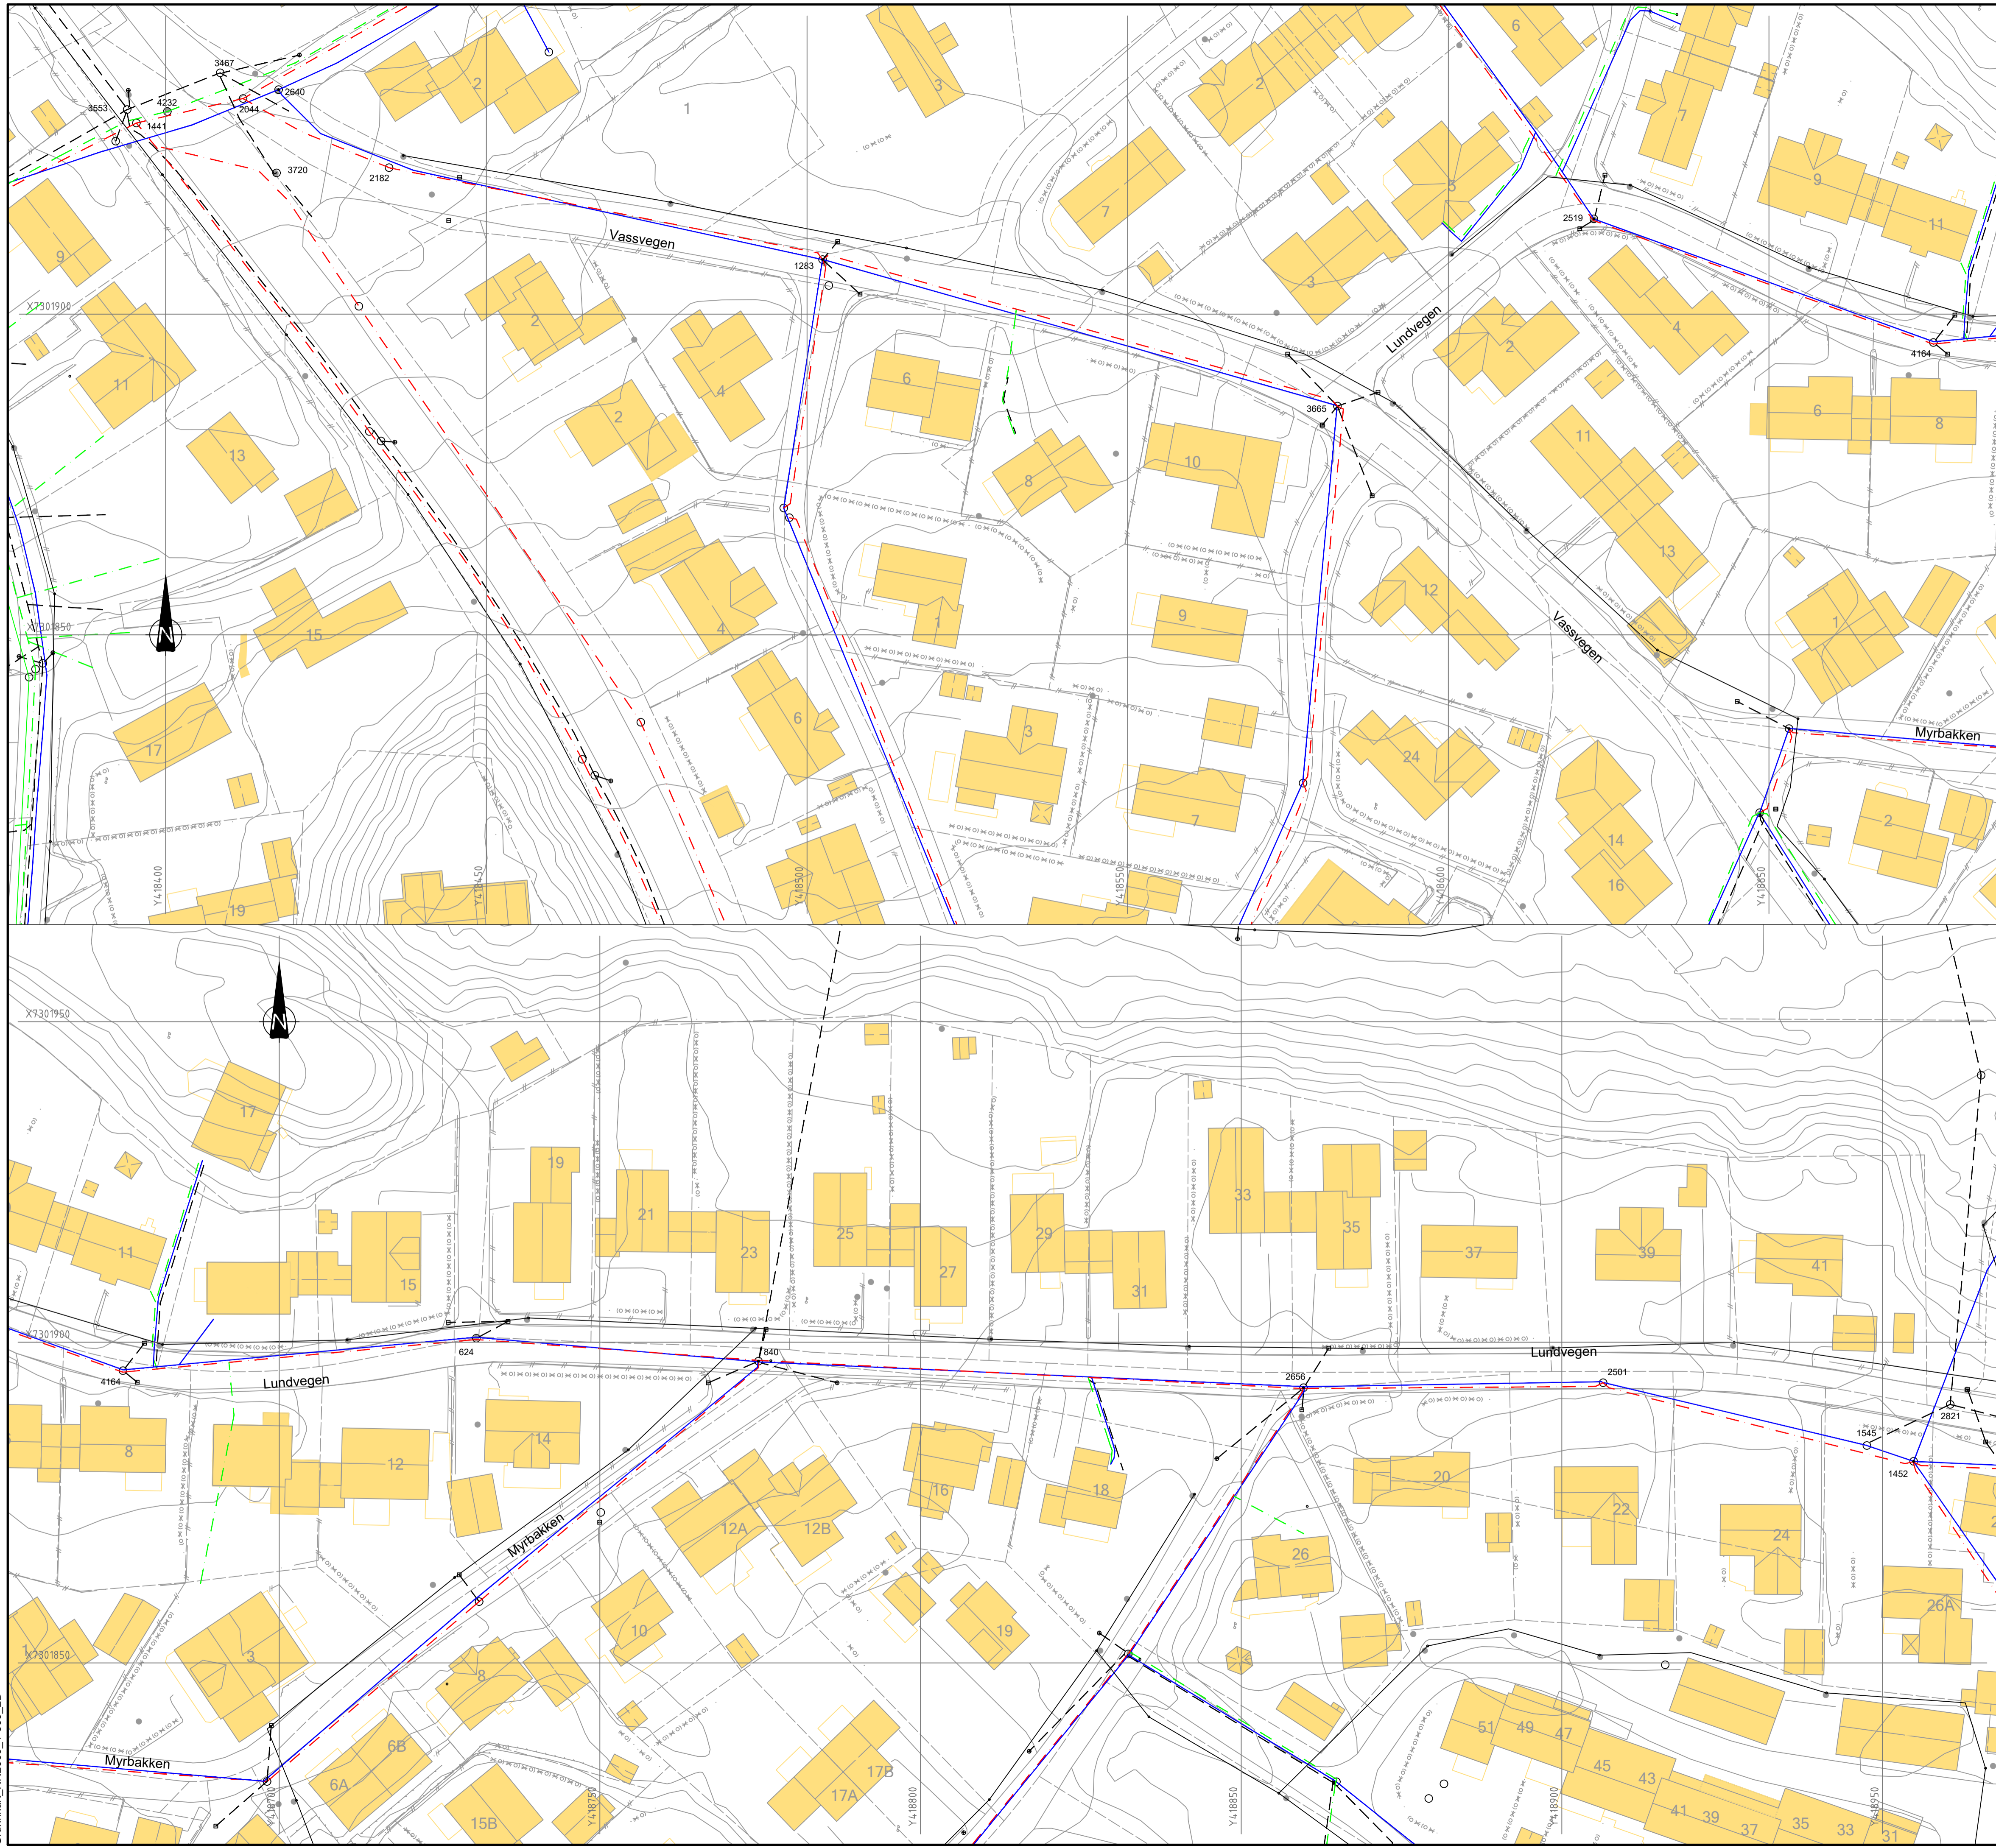

Tegnforklaring

- Eksisterende vannledning —
- Eksisterende spillvannsledning - - -
- Eksisterende overvannsledning - - -
- Eksisterende avløp felesledning - - -
- Eksisterende kum ○
- Eksisterende sluk ■

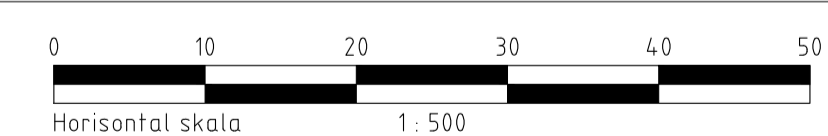

F01	2023-05-10	Tilbudstegning	SmKr	HIFBe	SmKr
Rev.	Dato	Beskrivelse	Utarbeidet	Fagkontroll	Godkjent

Dette dokumentet er utarbeidet av Norconsult AS som del av det oppdraget som fremgår nedenfor. Opphavsretten tilhører Norconsult AS. Dokumentet må bare benyttes til det formål som oppdragsavtalen beskriver, og må ikke kopieres eller gjøres tilgjengelig på annen måte eller i større utstrekning enn formålet tilsier.

Vefsn kommune Målestokk (gleder A1)
1:500

Rehab. VVA Lundvegen
Vassvegen, Myrbakken og Lundvegen vest
Eksisterende VA
Plan

Norconsult	Oppdragsnummer 52208077	Tegningsnummer H-001	Revisjon F01
------------	----------------------------	-------------------------	-----------------