



X:\norconsult\prosjekt\1\Renovasjon\2023\05\11_21\45\28 - LAYOUT = H-002 - XREF = Gatenavn, T-geom_Lundvegen, Profiling_trase-1, Profiling_trase-2, Profiling_trase-3, Profiling_trase-4, Profiling_trase-5, Profiling_trase-6, VA_plan, VA-kart_1-500_2D_uvidet, Gullmerk_NN2000_1-500_2D

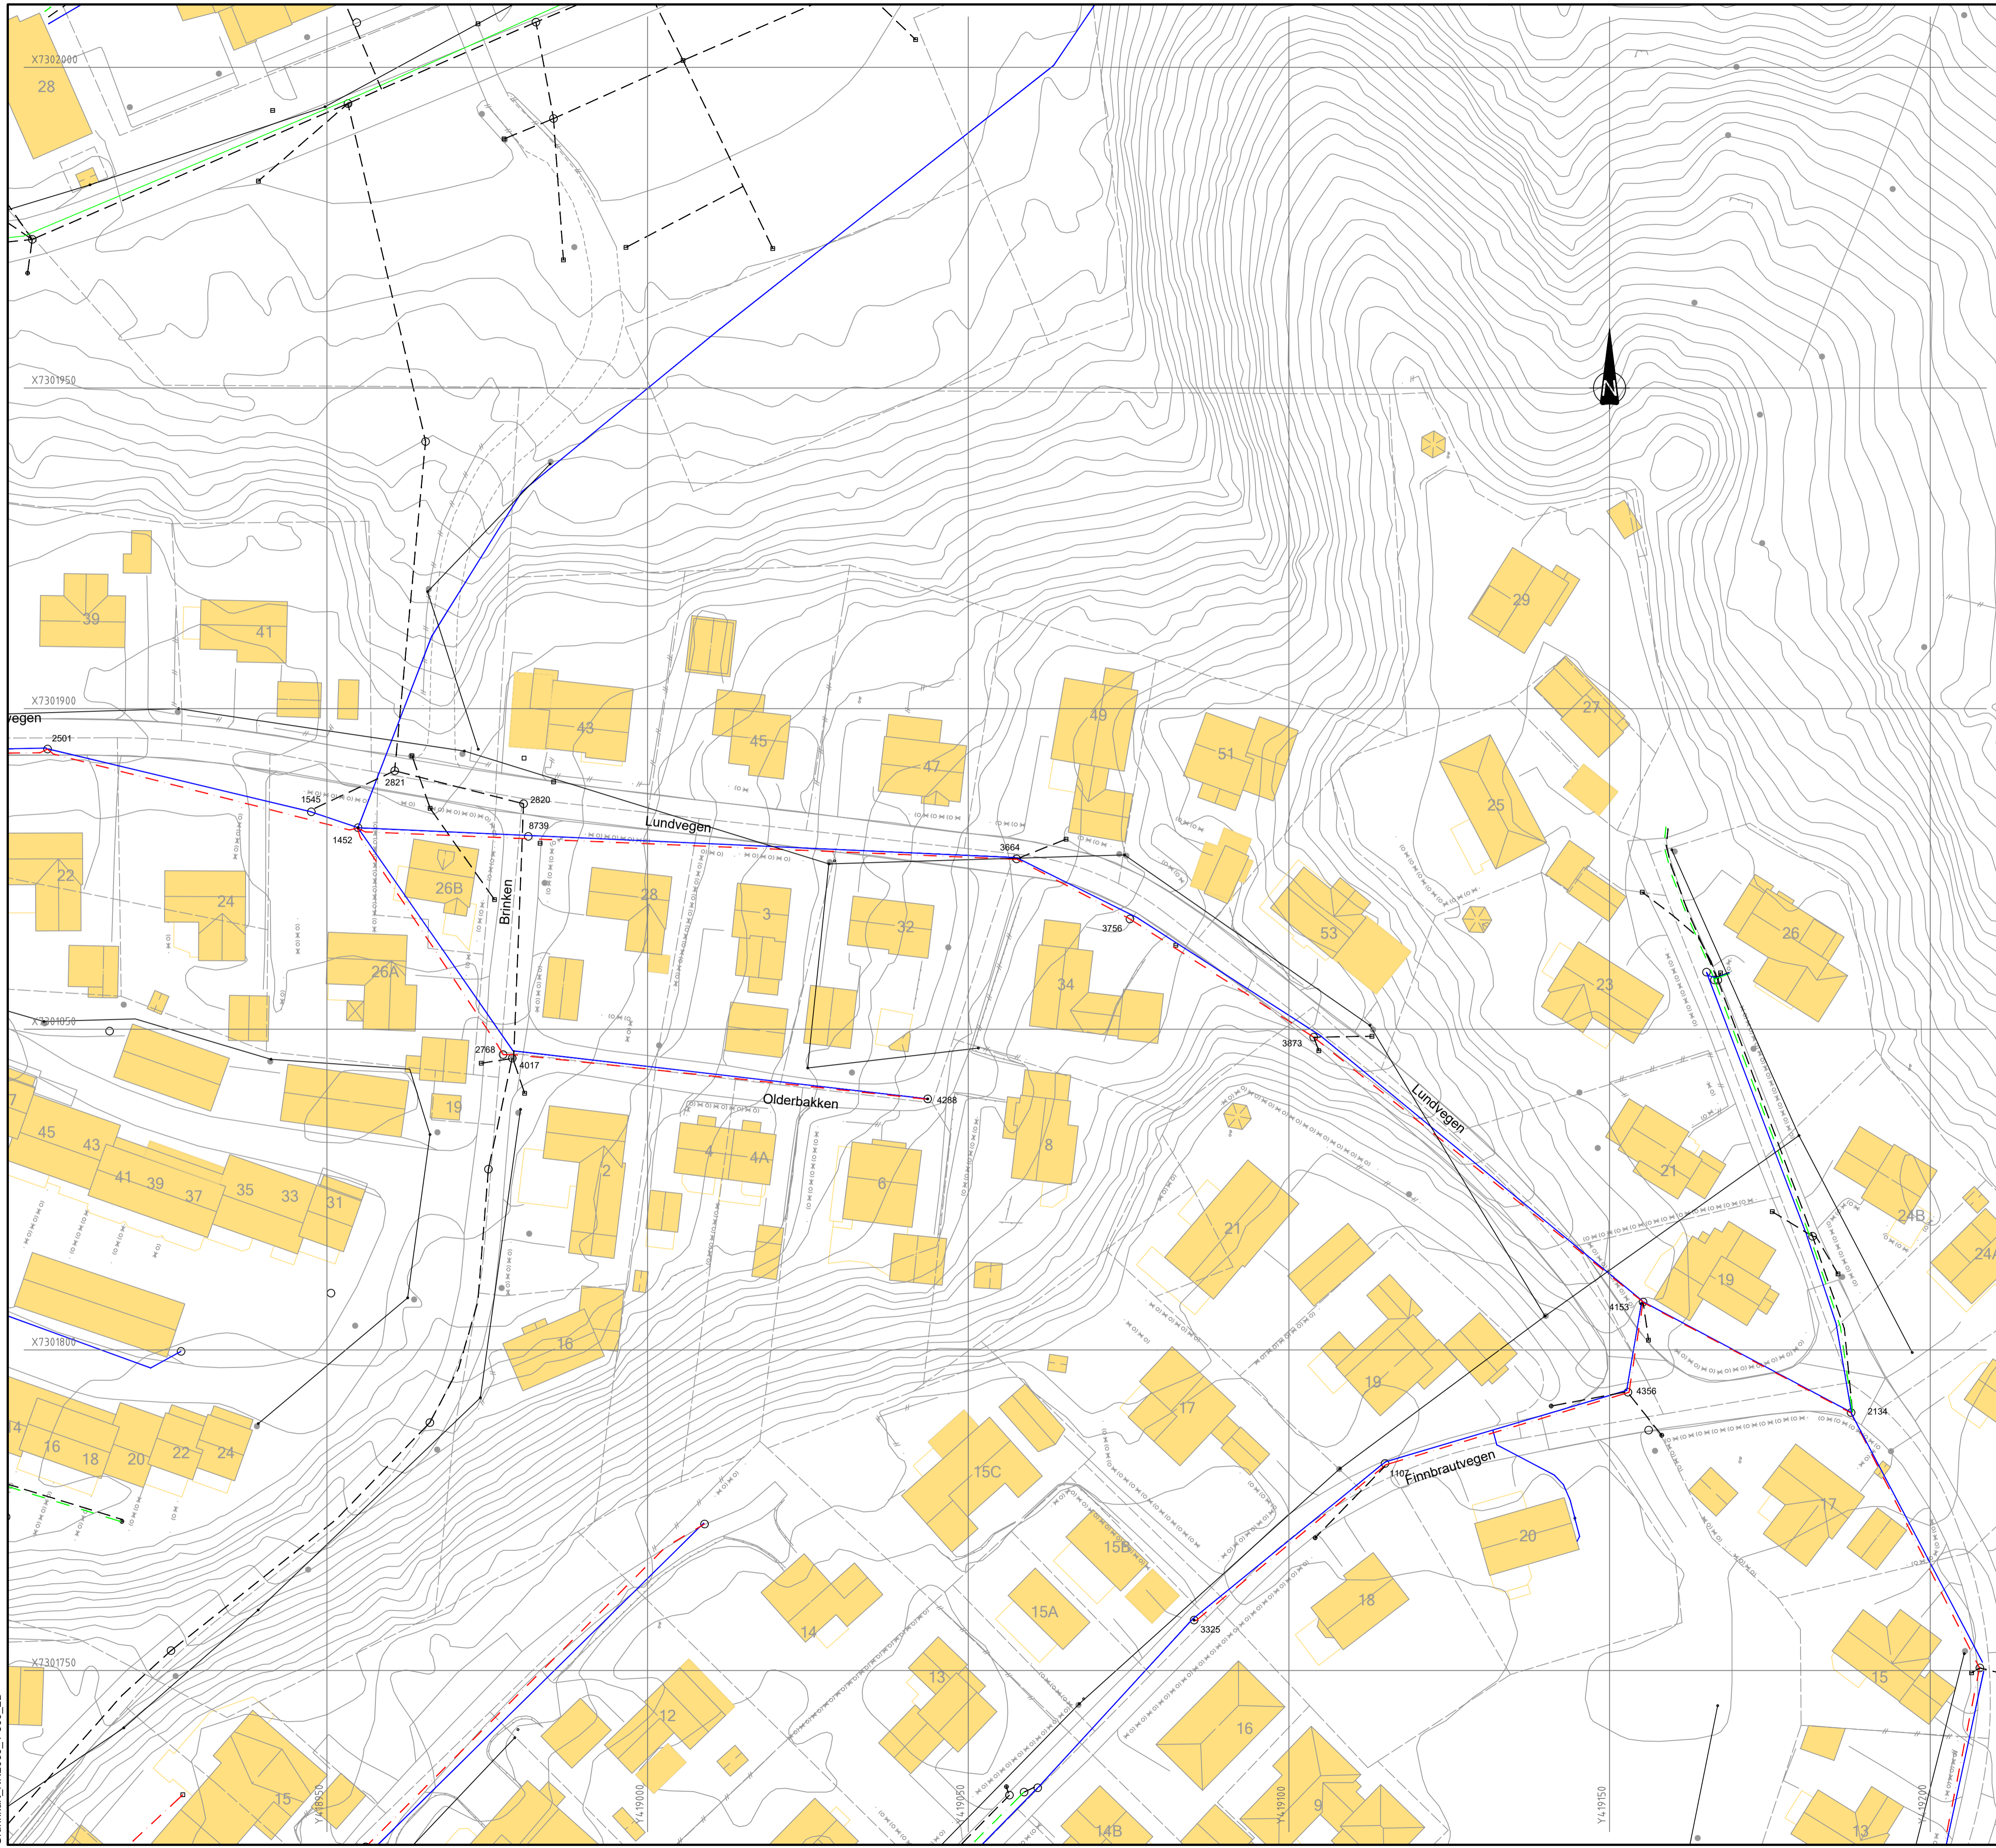

Tegnforklaring

- Eksisterende vannledning
- Eksisterende spillvannledning
- Eksisterende overvannledning
- Eksisterende avløp felesledning
- Eksisterende kum
- Eksisterende sluk

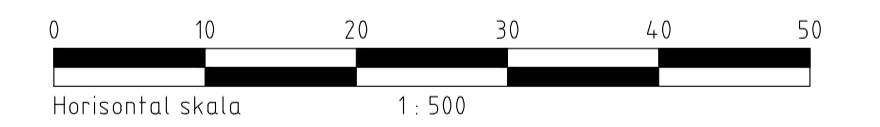

Rev.	Dato	Beskrivelse	StMkr	HIFBe	StMkr
F01	2023-05-10	Tilbudstegning			

Dette dokumentet er utarbeidet av Norconsult AS som del av det oppdraget som fremgår nedenfor. Opphavsretten tilhører Norconsult AS. Dokumentet må bare benyttes til det formål som oppdragsavtalen beskriver, og må ikke kopieres eller gjøres tilgjengelig på annen måte eller i større utstrekning enn formålet tilsier.

Vefsn kommune Målestokk (gjelder A1)
1:500

**Rehab. VVA Lundvegen
Lundvegen øst, Olderbakken og Finnbrautvegen
Eksisterende VA
Plan**

Norconsult	Oppdragsnummer 52208077	Tegningsnummer H-002	Revisjon F01
-------------------	-----------------------------------	--------------------------------	------------------------