
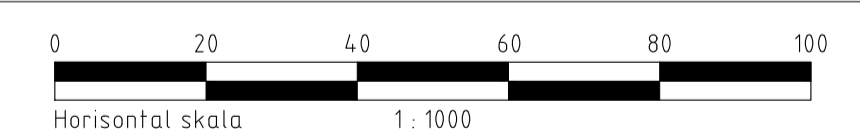


X:\noropsopdrag\Mo i Rana\52208077\BIM\VA_T\VA\kml\VA_presentation.dwg - SmKr - Plottet: 2023-05-11, 21:47:21 - LAYOUT = H-003 - XREF = Gateman, T-geom, Lundvegen, Profiling_trase-1, Profiling_trase-2, Profiling_trase-3, Profiling_trase-4, Profiling_trase-5, Profiling_trase-6, VA_plan, VA-kart_1-500_2D_uvidet, Glumskart_NN2000_1-500_2D

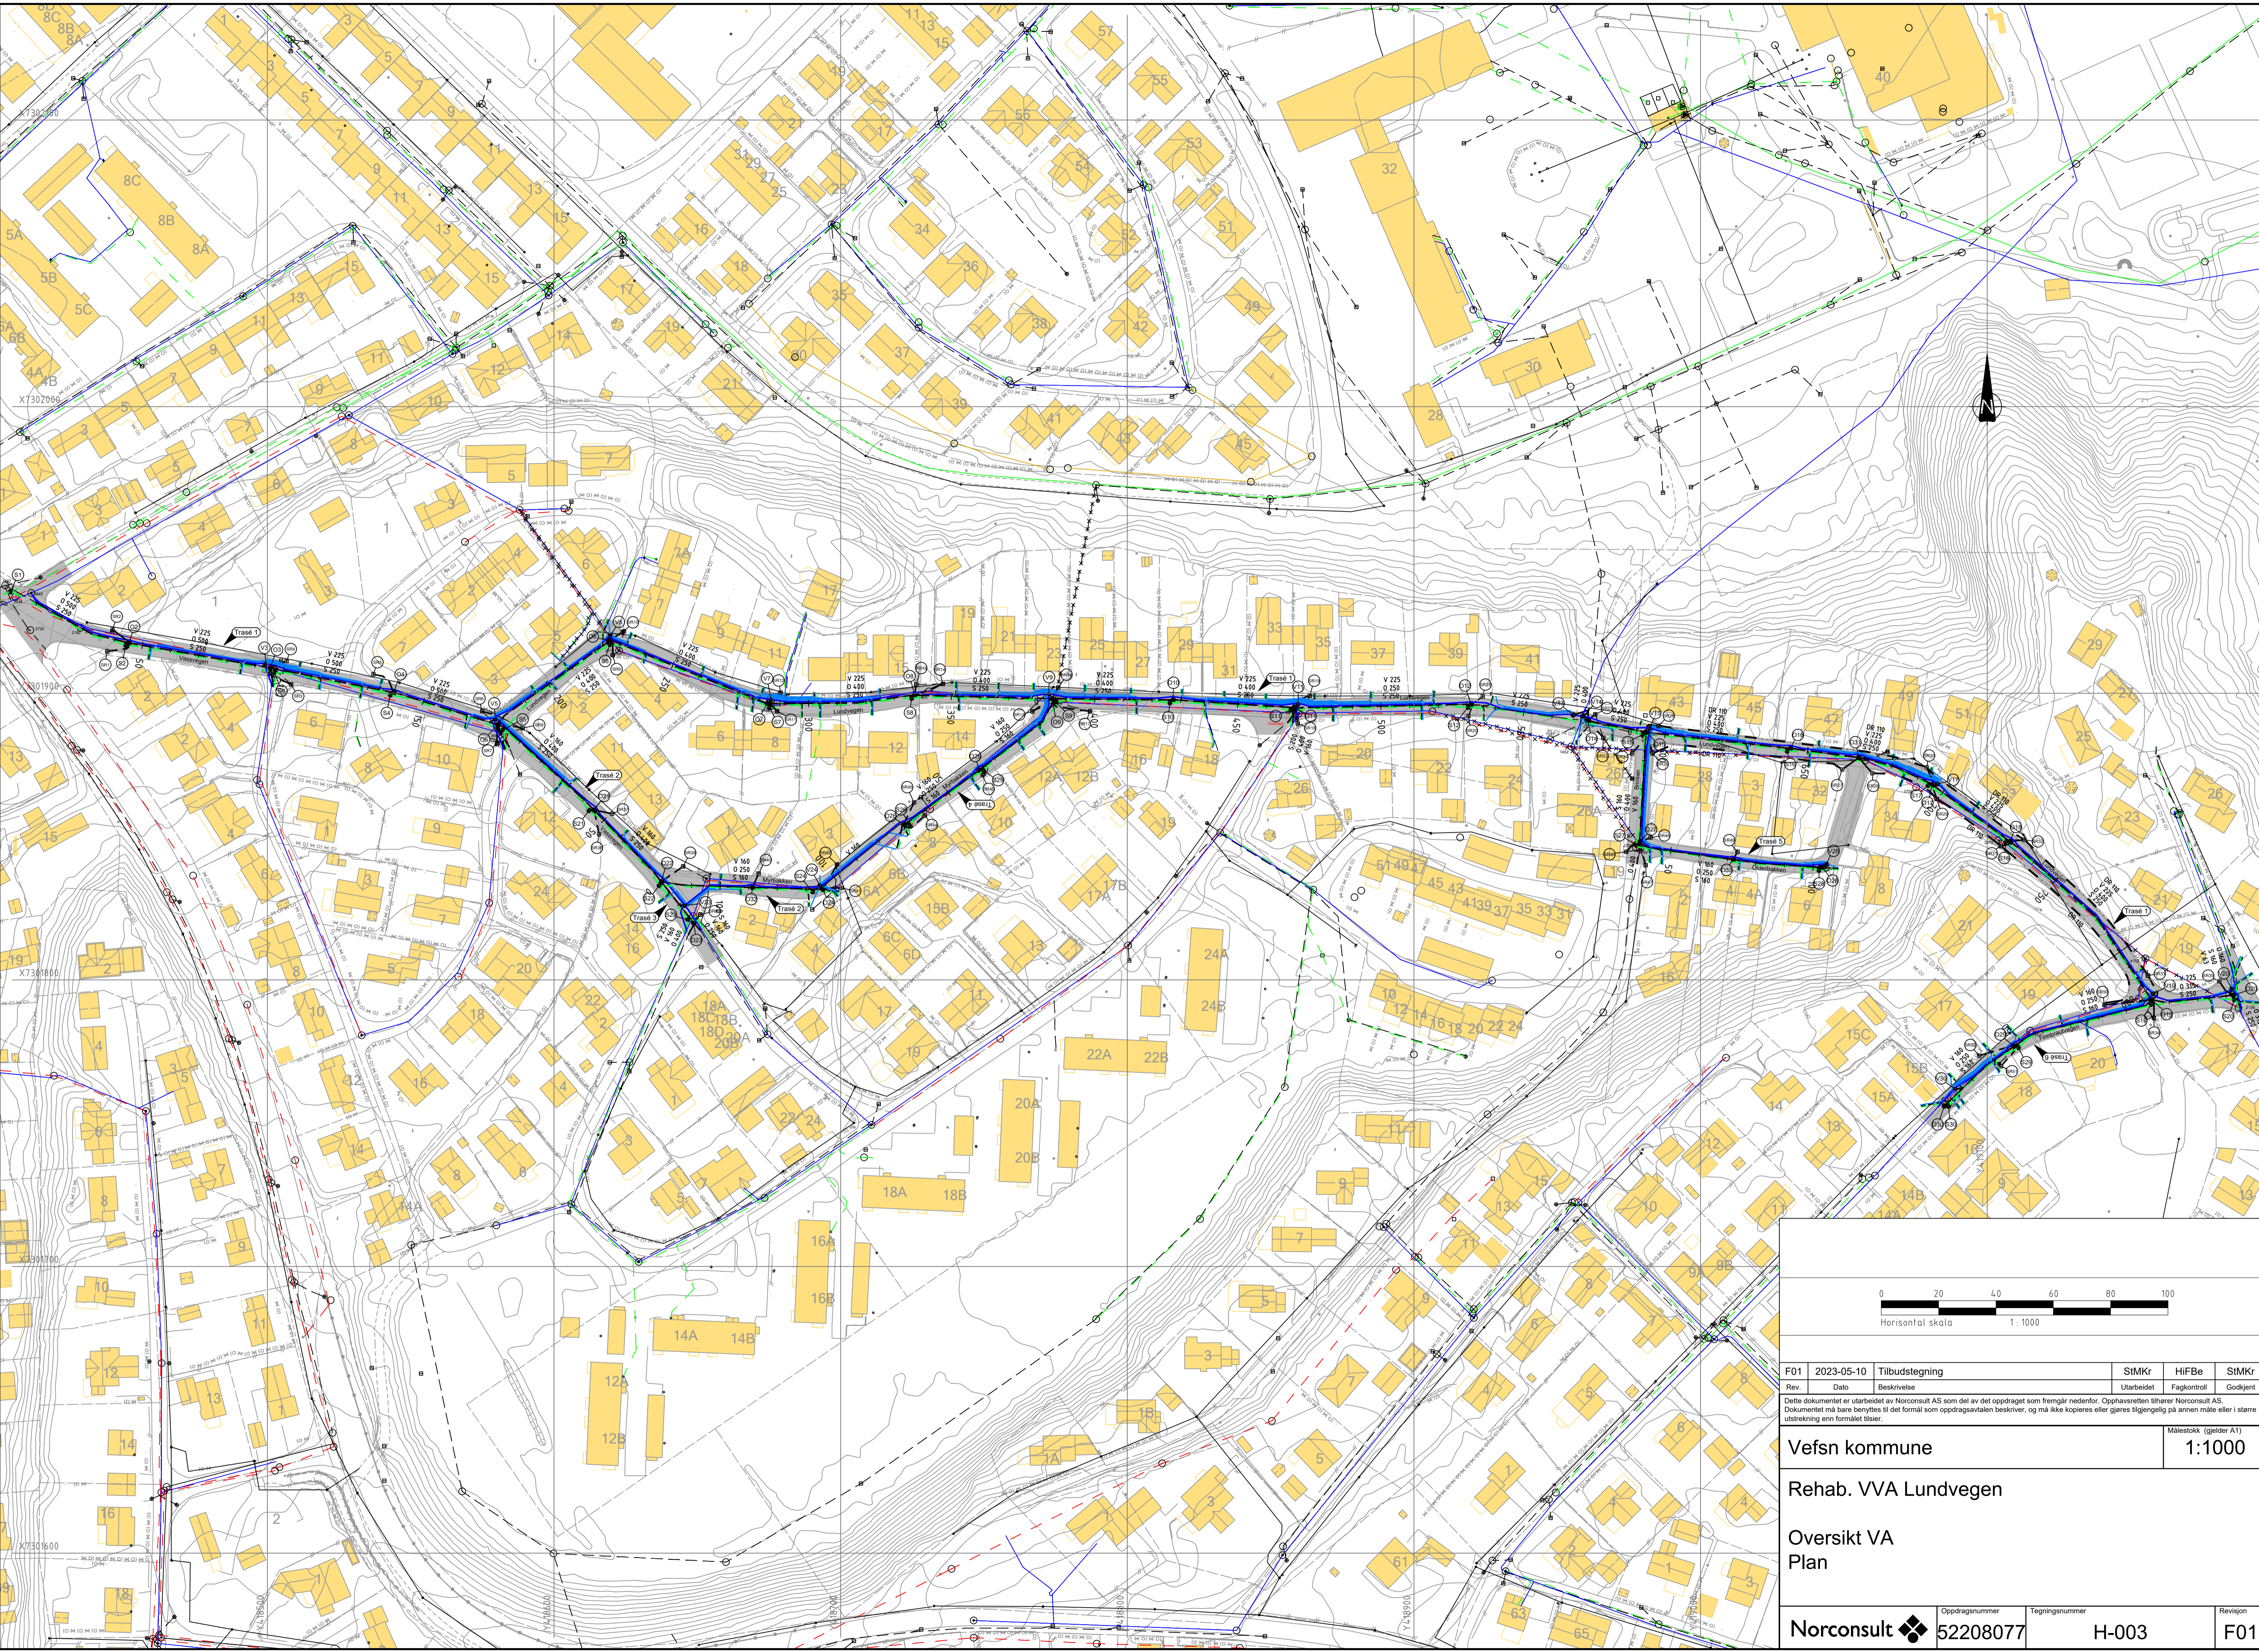

F01	2023-05-10	Tilbudstegning	SmKr	HIFBe	SmKr
Rev.	Dato	Beskrivelse	Utarbeidet	Fagkontroll	Godkjent

Dette dokumentet er utarbeidet av Norconsult AS som del av det oppdraget som fremgår nedenfor. Opphavsretten tilhører Norconsult AS. Dokumentet må bare benyttes til det formål som oppdragsavtalen beskriver, og må ikke kopieres eller gjøres tilgjengelig på annen måte eller i større utstrekning enn formålet tilsier.

Vefsn kommune Målestokk (gjelder A1)
1:1000

Rehab. VVA Lundvegen

Oversikt VA Plan

Norconsult	Oppdragsnummer	Tegningsnummer	Revisjon
	52208077	H-003	F01