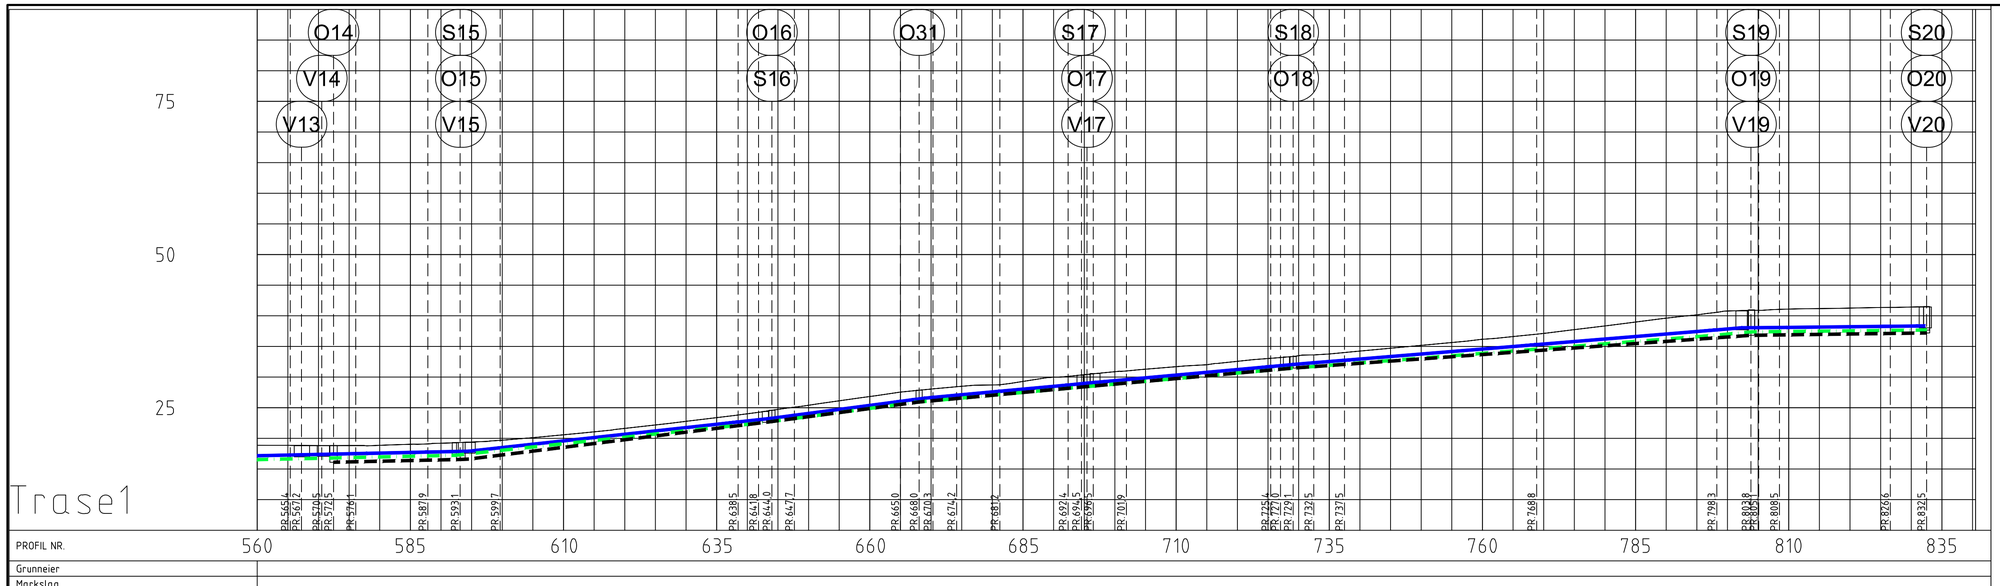
O14
V14
V13
S15
O15
V15
O16
S16
O31
S17
O17
V17
S18
O18
S19
O19
V19
S20
O20
V20
75
50
25
Trase1
PR 5667
PR 5621
PR 5705
PR 5725
PR 5784
PR 5879
PR 5931
PR 5997
PR 6385
PR 6418
PR 6440
PR 6477
PR 6650
PR 6680
PR 6703
PR 6742
PR 6812
PR 6974
PR 6995
PR 7035
PR 7019
PR 7254
PR 7270
PR 7291
PR 7325
PR 7375
PR 7688
PR 7983
PR 8038
PR 8051
PR 8095
PR 8266
PR 8325

| | | |