## Anmerkninger:

Maks. graveskråning 1:1 til 2 meters dybde.
Det hevises til Geoteknisk prosjekteringsrapport.

### Typisk grøftesnitt ved bruk av grøftekasser

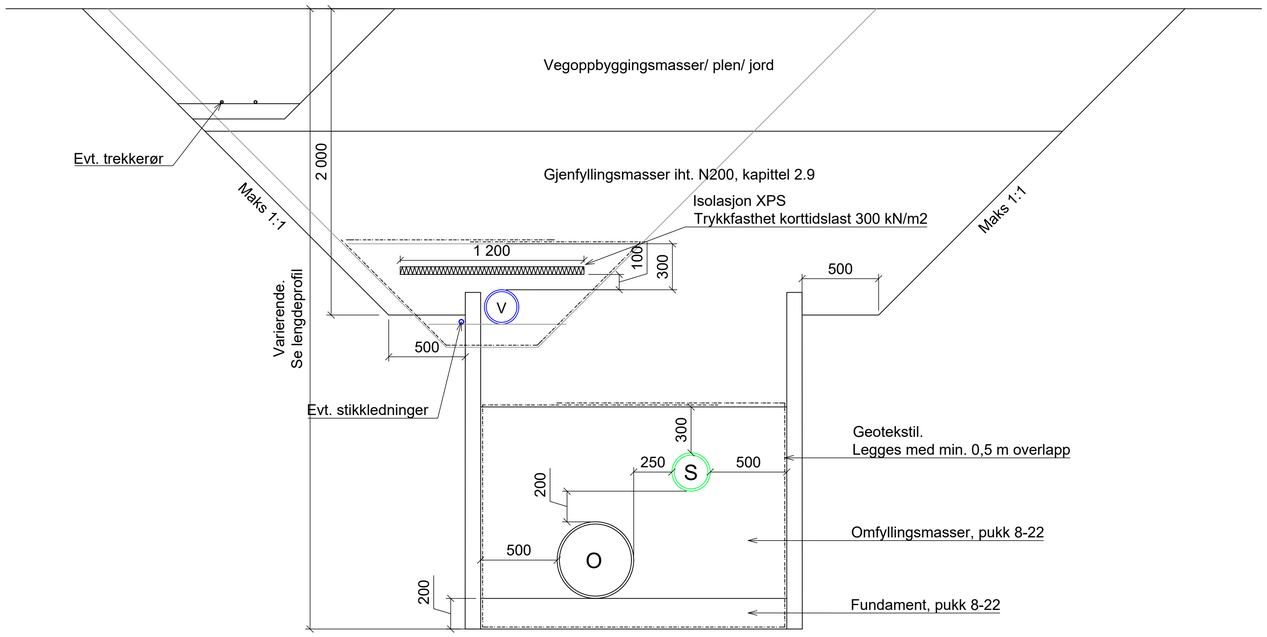


### Typisk grøftesnitt i løsmasser

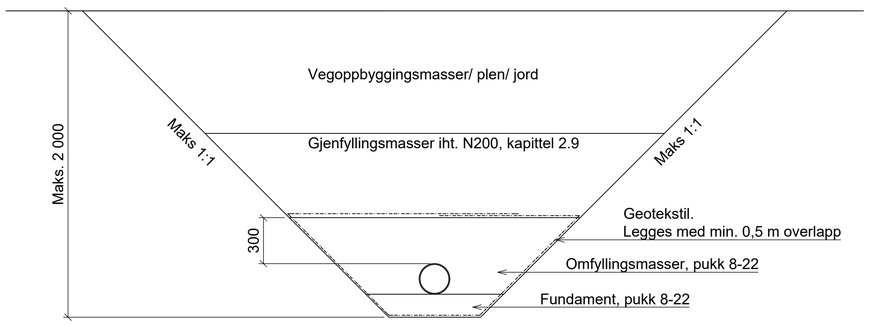


| Rev. | Dato | Beskrivelse | Utarbeidet | Fagkontroll | Godkjent |
|---|---|---|---|---|---|
| F01 | 2023-05-10 | Tilbudstegning | StMKr | HiFBe | StMKr |

Dette dokumentet er utarbeidet av Norconsult AS som del av det oppdraget som fremgår nedenfor. Opphavsretten tilhører Norconsult AS. Dokumentet må bare benyttes til det formål som oppdragsavtalen beskriver, og må ikke kopieres eller gjøres tilgjengelig på annen måte eller i større utstrekning enn formålet tilsier.

Vefsn kommune

Målestokk (gjelder A1): 1:20

Rehab. VVA Lundvegen

Generelle grøftesnitt
Normaltegning

Norconsult

| Oppdragsnummer | Tegningsnummer | Revisjon |
|---|---|---|
| 52208077 | H-021 | F01 |

"X:\nor\oppdrag\Mo i Rana\522\08\52208077\BIM\VA_Til\Akfill\Grøftesnitt_presentasjon.dwg - StmKr - Plottet: 2023-05-11, 21:55:4 - LAYOUT = H-021 - XREF = Grøftesnitt"