


# V6-plan DN1600

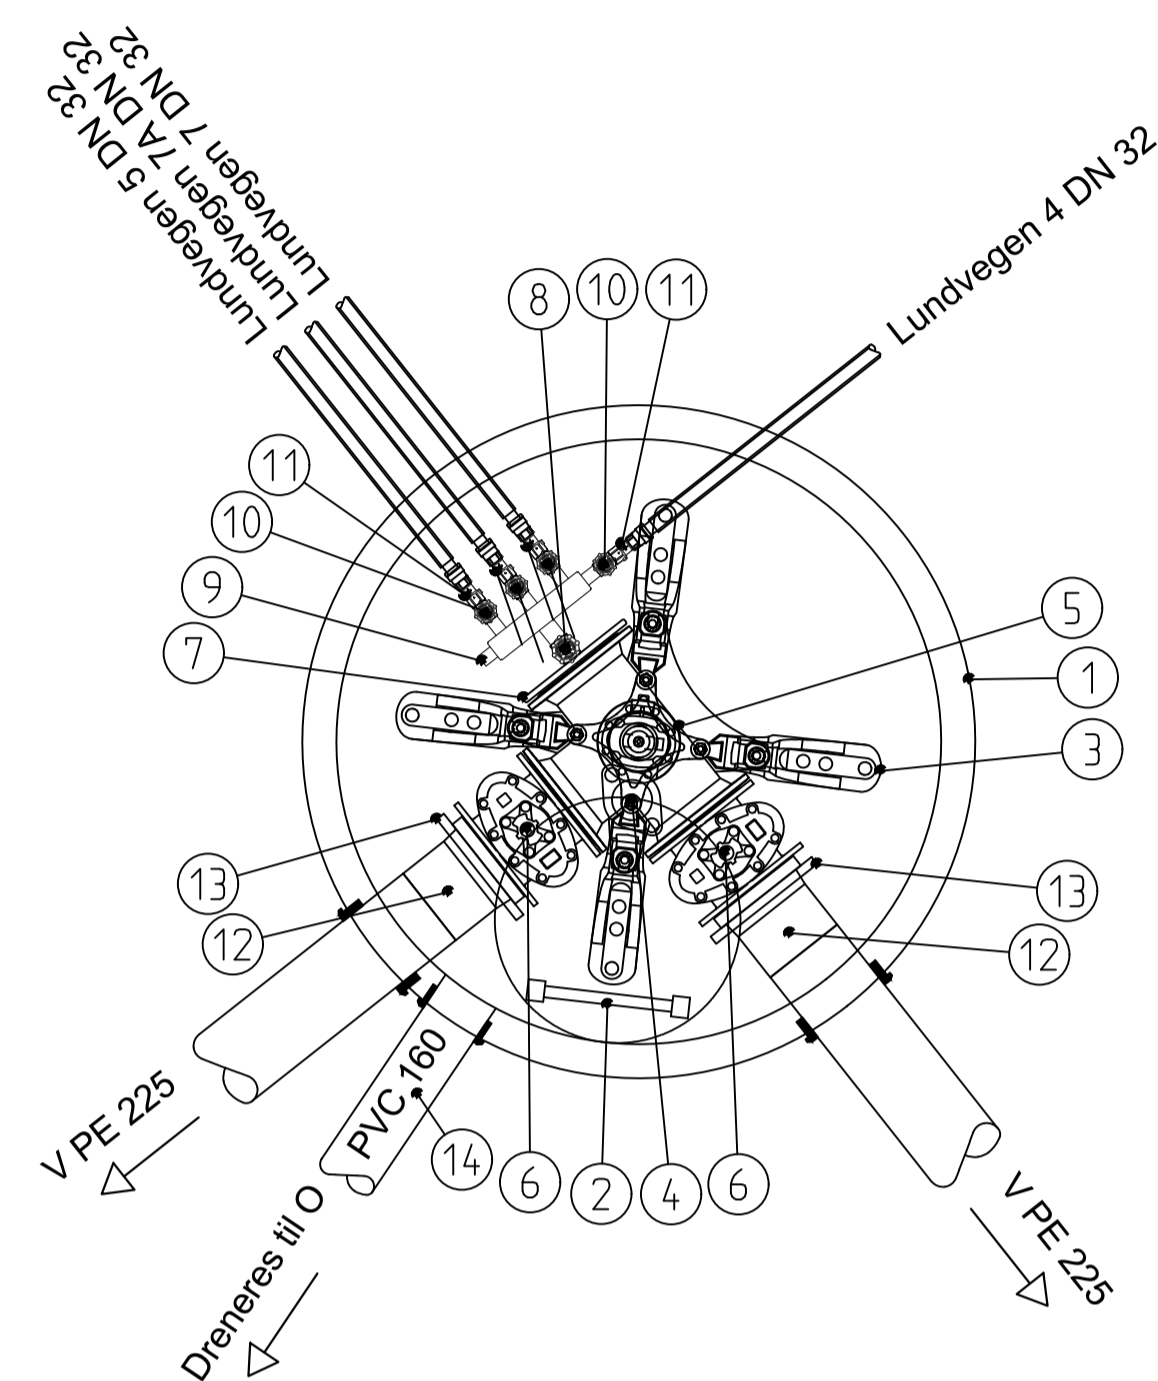

POS-LISTE: Vannkum V6

Pos	Beskrivelse	Dimensjon	Antall
1	Nedstigningskum	1600	1
2	Kumstige	-	1
3	Konsoll	200	1
4	Brannventil m/NOR kopling med lokk	100	1
5	Flense T-rør	200/200/100	1
6	Sluseventil m/serviceventil	200	2
7	Blindflens med gjenge	200 x 1 1/2"	1
8	Stengeventil	1 1/2"	1
9	Manifold	4-uttak	1
10	Stengeventil	1"	4
11	Tilbakeslagsventil	1"	4
12	PE krage	225	2
13	Løsfrens	225	2
14	Rørbit	160	1

F01	2023-05-10	Tilbudstegning	RemDju	StMKr	StMKr
Rev.	Dato	Beskrivelse	Utarbeidet	Fagkontroll	Godkjent

Dette dokumentet er utarbeidet av Norconsult AS som del av det oppdraget som fremgår nedenfor. Opphavsretten tilhører Norconsult AS. Dokumentet må bare benyttes til det formål som oppdragsavtalen beskriver, og må ikke kopieres eller gjøres tilgjengelig på annen måte eller i større utstrekning enn formålet tilsier.

Vefsn kommune Målestokk (gjelder A1)  
1:20

Rehab. VVA Lundvegen

Vannkum V6  
Plan

Norconsult	Oppdragsnummer 52208077	Tegningsnummer H-034	Revisjon F01
------------	----------------------------	-------------------------	-----------------