
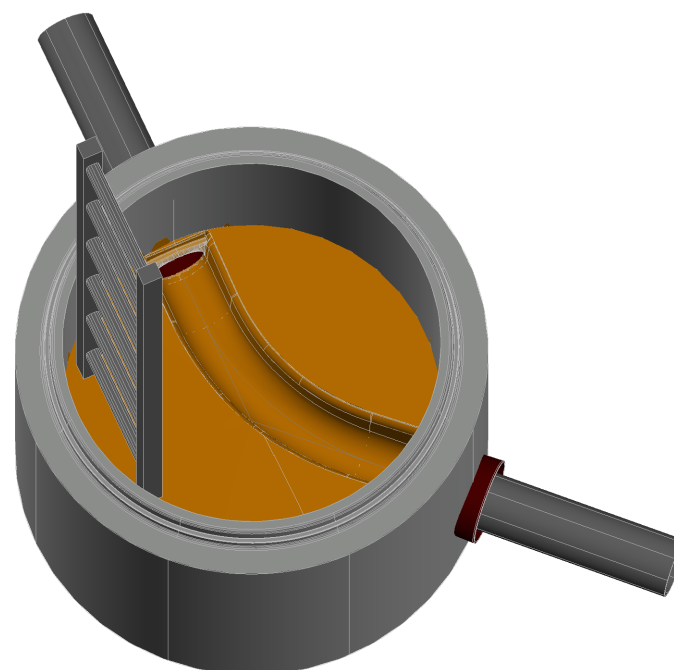
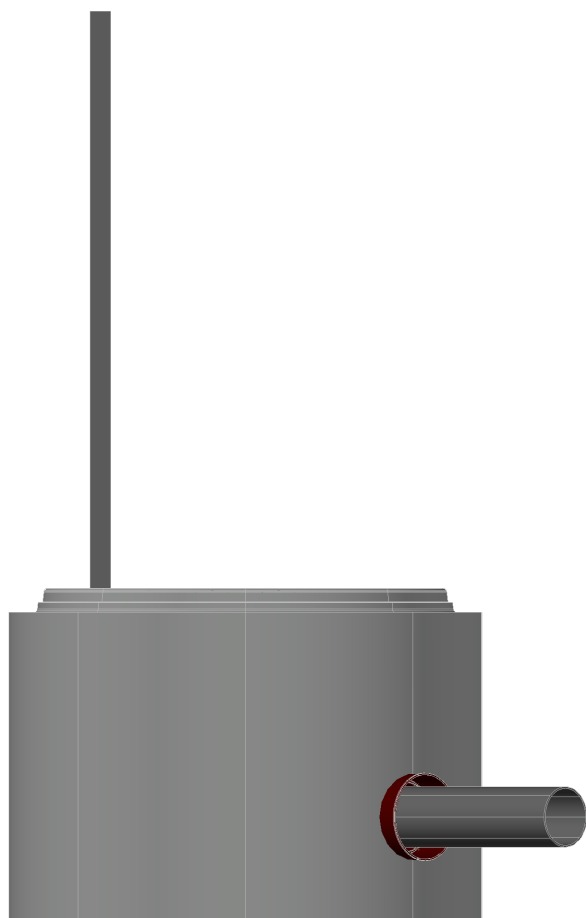


S27 - DN1000
Venstre kum

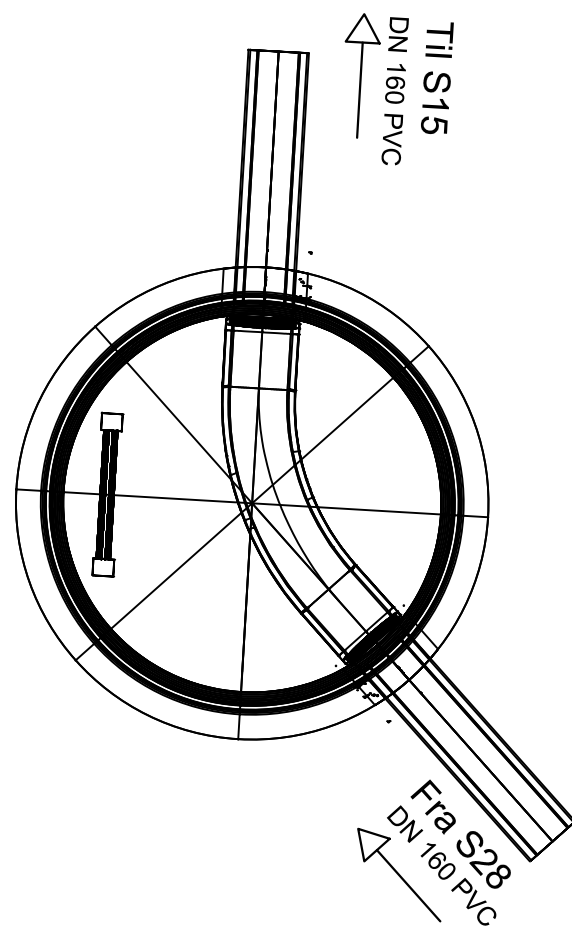

| | | | | | |
|------|------------|-----------------------------------|------------|-------------|----------|
| F01 | 2023-05-10 | For godkjenning hos oppdragsgiver | RemDju | StMKr | StMKr |
| Rev. | Dato | Beskrivelse | Utarbeidet | Fagkontroll | Godkjent |

Dette dokumentet er utarbeidet av Norconsult AS som del av det oppdraget som fremgår nedenfor. Opphavsretten tilhører Norconsult AS. Dokumentet må bare benyttes til det formål som oppdragsvåren beskriver, og må ikke kopieres eller gjøres tilgjengelig på annen måte eller i større utstrekning enn formålet tilsier.

| | |
|---------------|------------------------|
| Vefsn kommune | Målestokk (gjelder A3) |
| | 1:20 |

Rehab. VVA Lundvegen

Spillvannskum S27
Plan, snitt og isoview

| | | | |
|-------------------|----------------|----------------|----------|
| Norconsult | Oppdragsnummer | Tegningsnummer | Revisjon |
| | 52208077 | H-075 | D01 |