

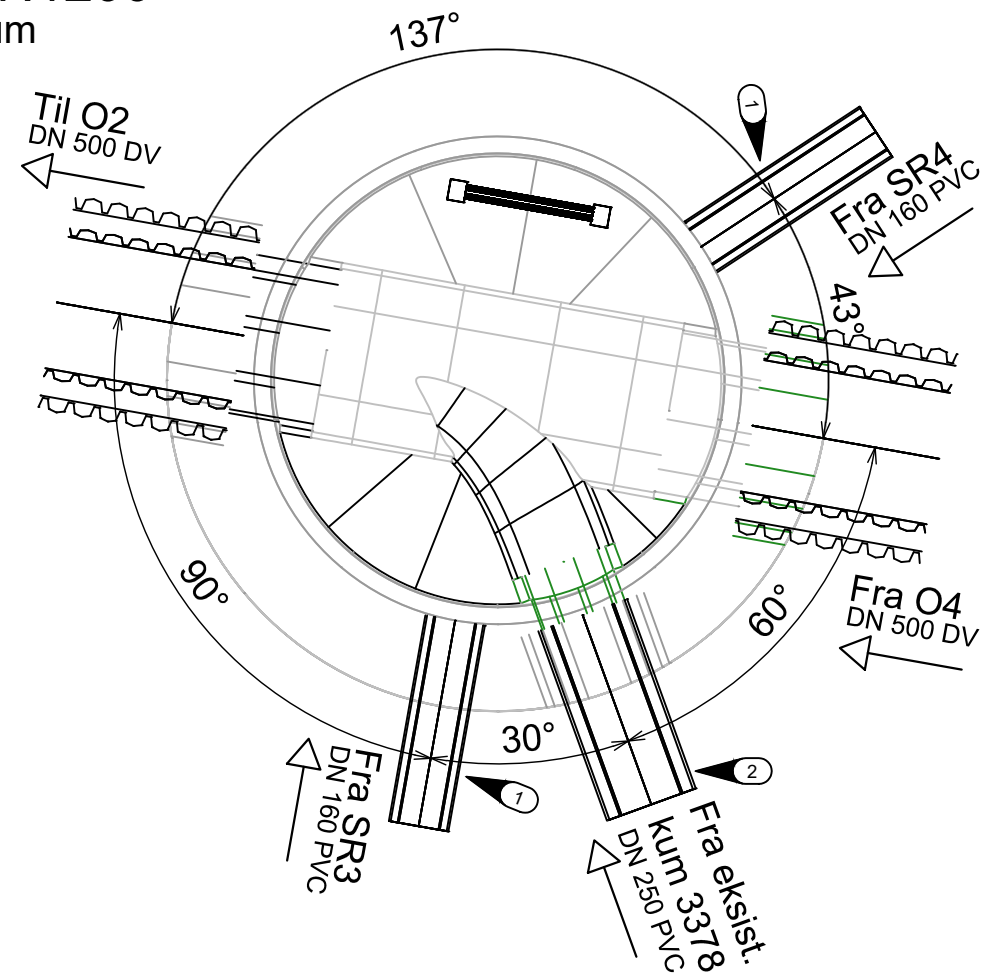


O3 - DN1200
Briljantkum

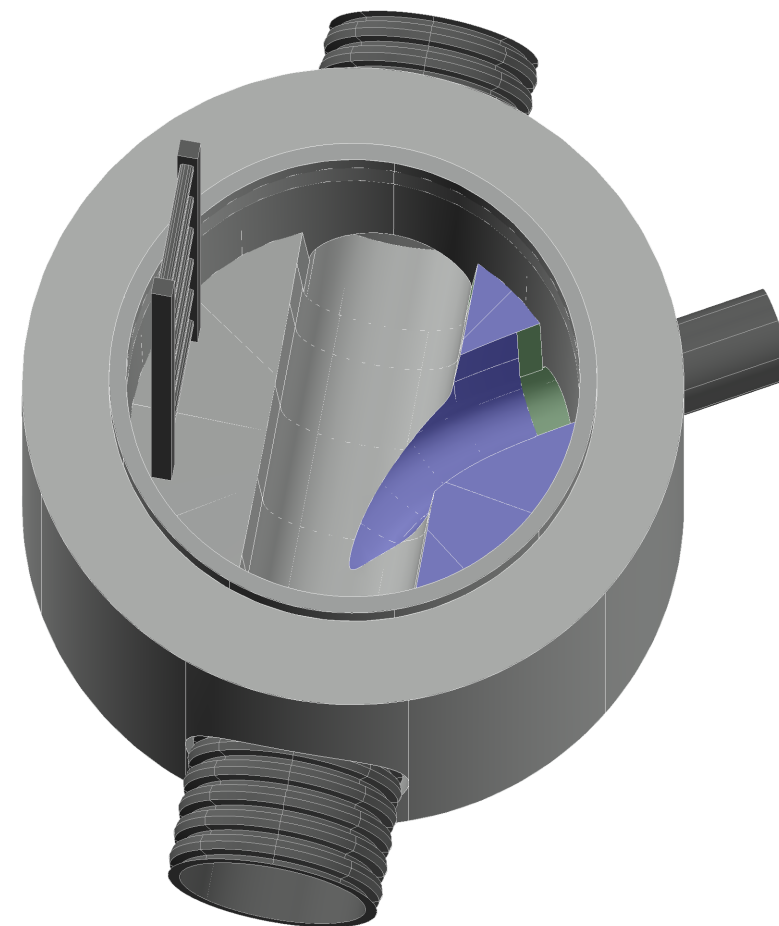

Anmerkninger:

- ① Overvannsledning fra SR3 og SR4 føres inn i kum vha. kjerneboring. Høyder på innløp tilpasses på stedet.
- ② Ny overvannsledning DN 250 PVC ledes mot eksist. AF-ledning vha. nødvendige rørdeler, klargjøres og blindes for fremtidig tilknytning.

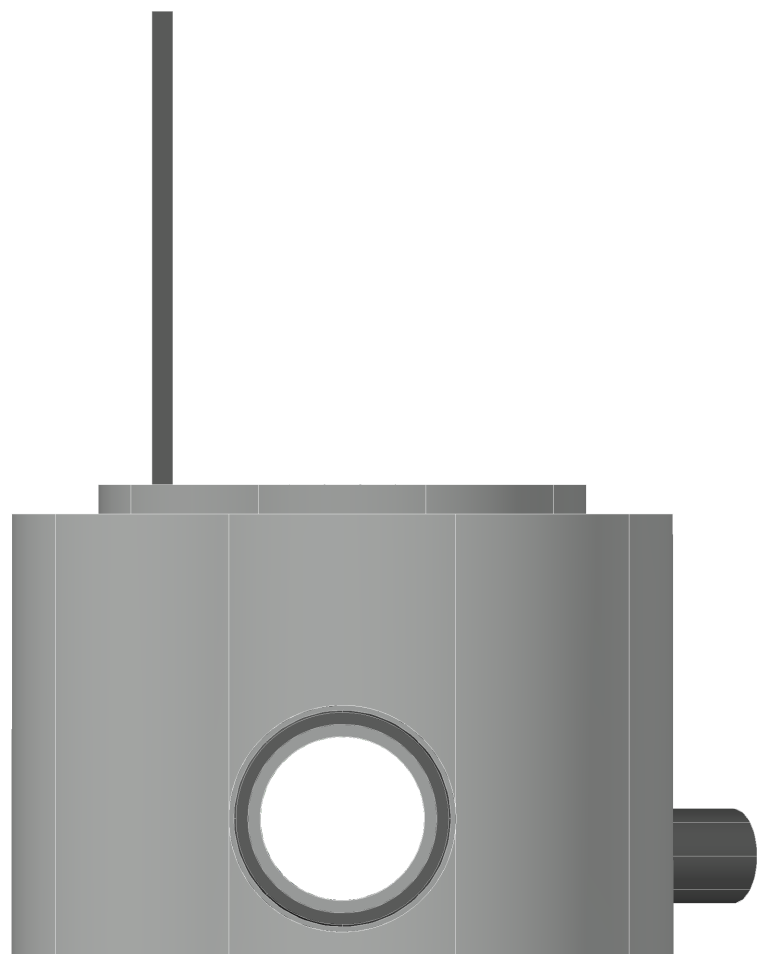

F01	2023-05-10	Tilbudstegning	RemDju	StMKr	StMKr
Rev.	Dato	Beskrivelse	Utarbeidet	Fagkontroll	Godkjent

Dette dokumentet er utarbeidet av Norconsult AS som del av det oppdraget som fremgår nedenfor. Opphavsretten tilhører Norconsult AS. Dokumentet må bare benyttes til det formål som oppdragsvåren beskriver, og må ikke kopieres eller gjøres tilgjengelig på annen måte eller i større utstrekning enn formålet tilsier.

Vefsn kommune	Målestokk (gjelder A3)
	1:20

Rehab. VVA Lundvegen

Overvannskum O3
Plan, snitt og isoview

Norconsult	Oppdragsnummer	Tegningsnummer	Revisjon
	52208077	H-082	F01