
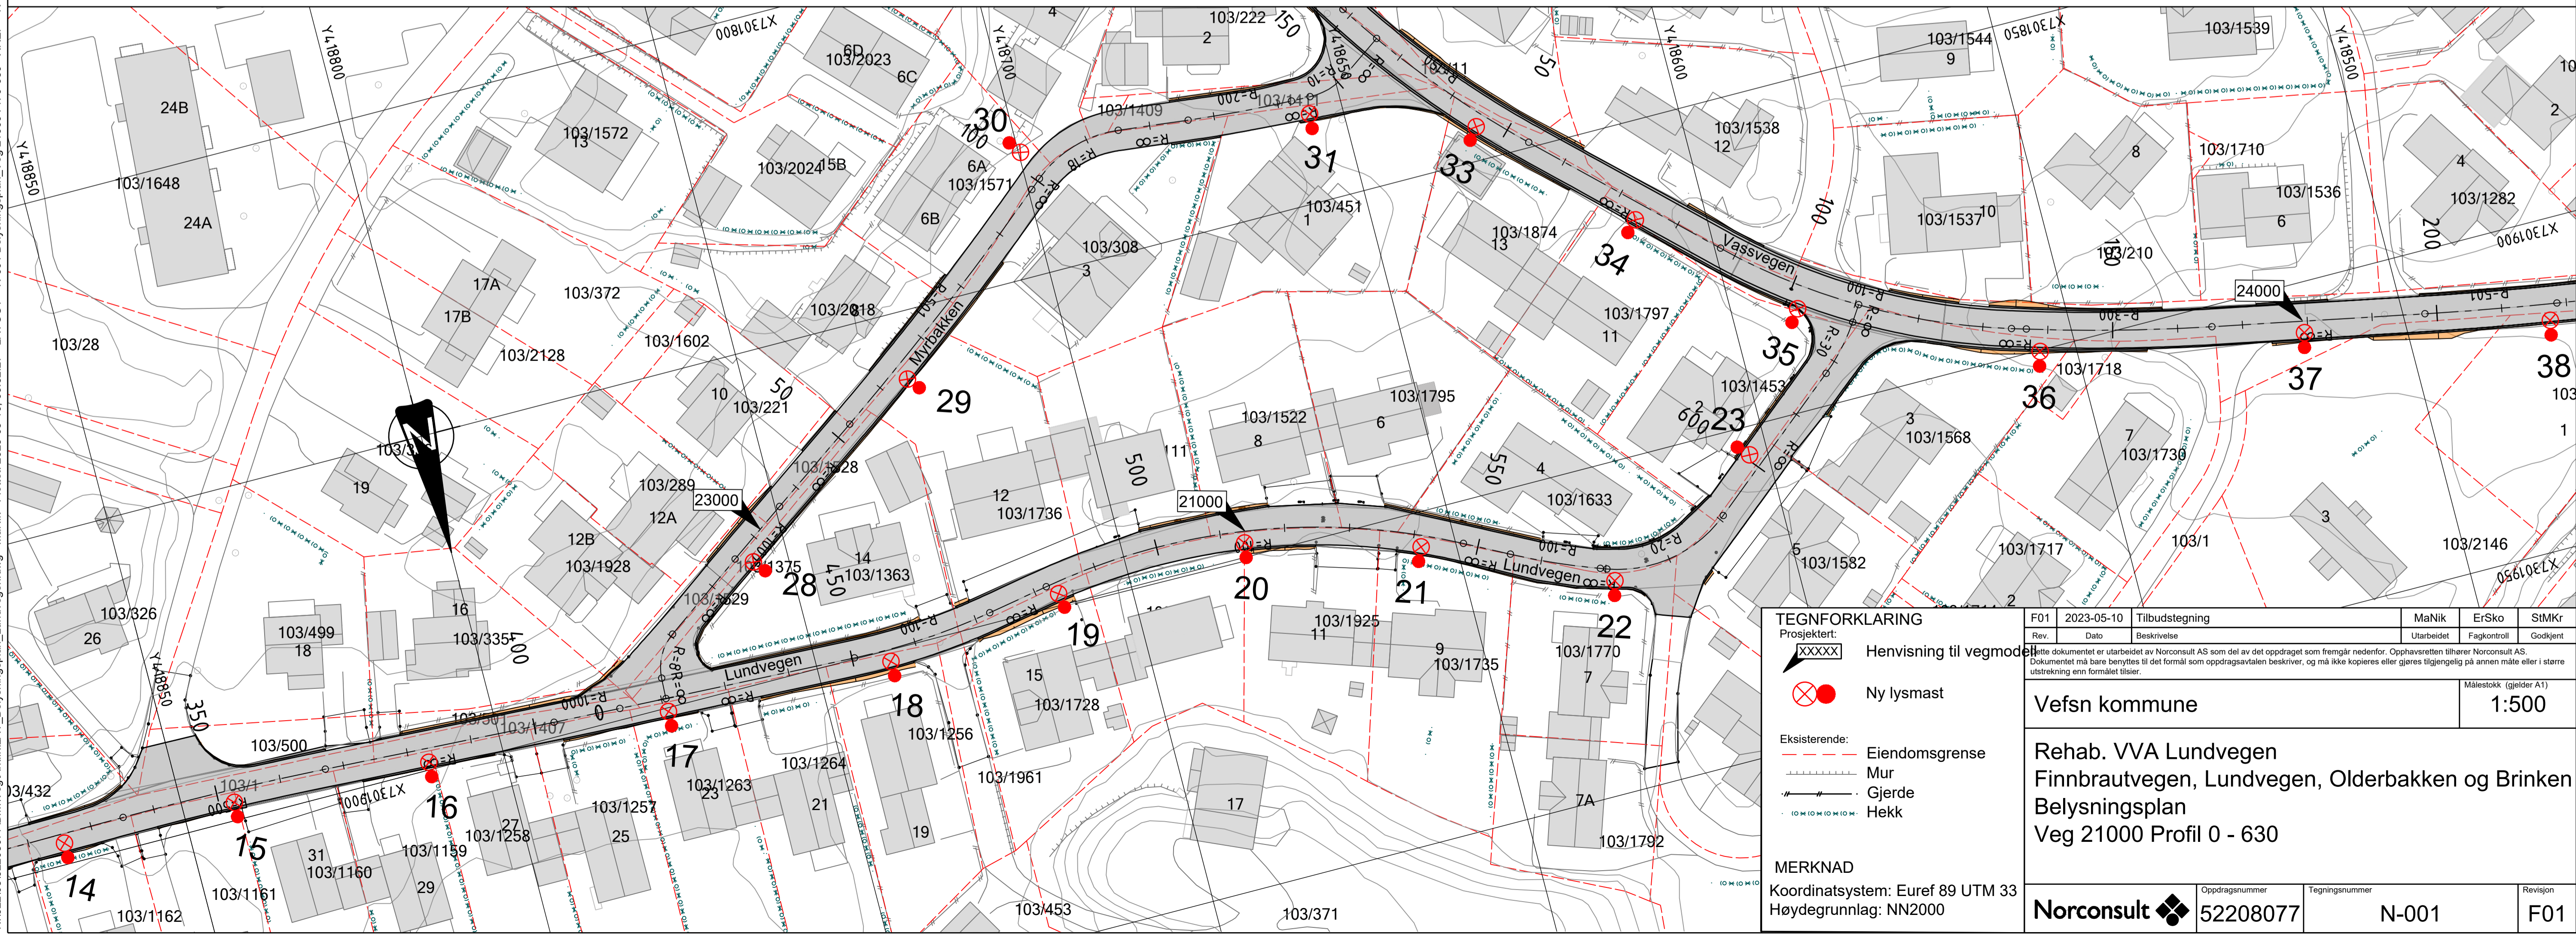


N:\52208162\208077\BIM\Map\Kart\LAY\_Belysningsplan\_Lundvegen.dwg - MaNik - Plottet: 2023-05-10, 09:52:27 - LAYOUT = N-001 Belysningsplan\_Veg 21000 Pr. 0-630 - XREF = N-tegna, Belysningsplan, Innmålinger\_Veg, Redigert\_Grunnkart\_NN2000\_1-500\_2D\_T.geom\_Lundvegen"

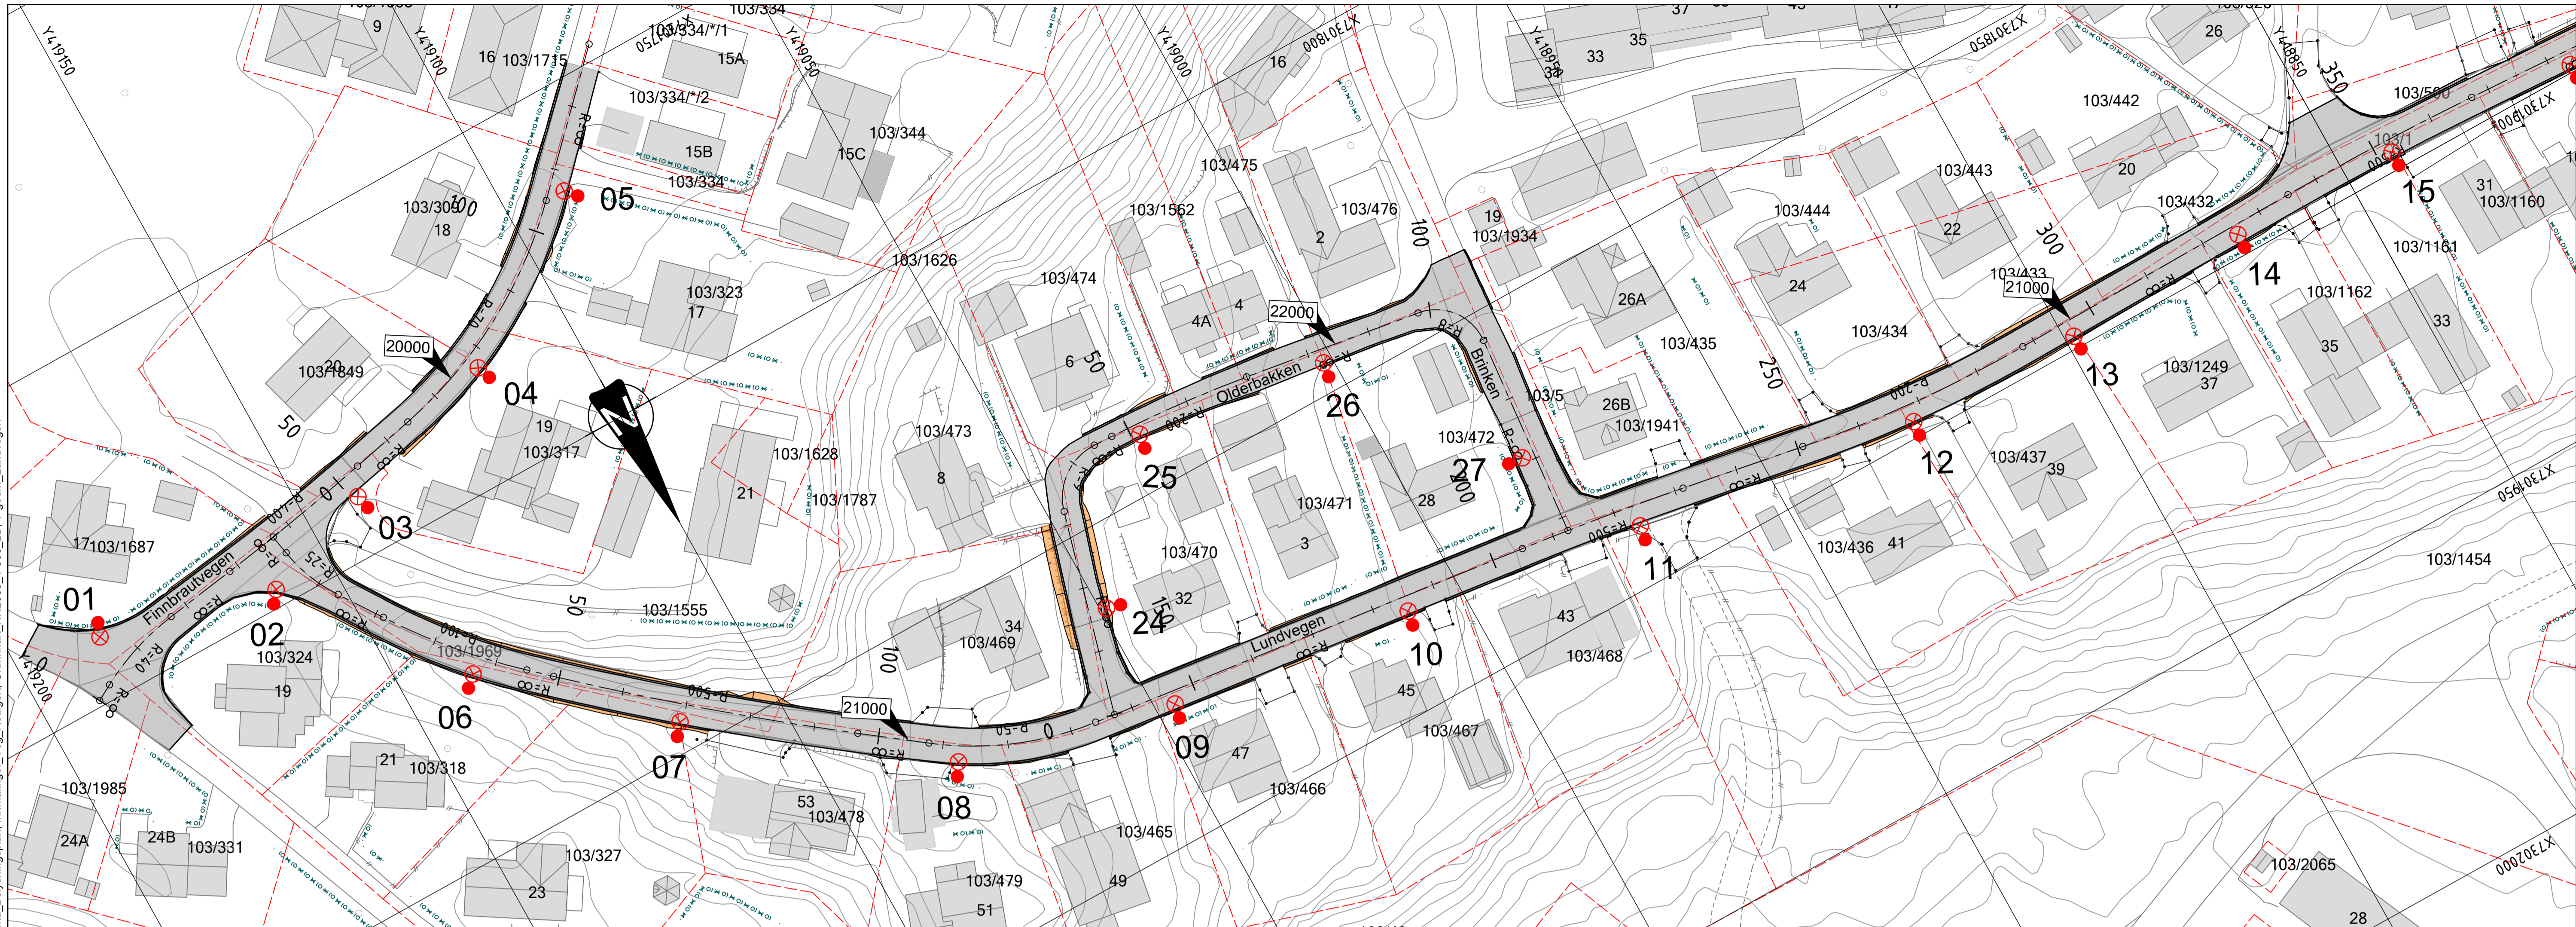

**TEGNFORKLARING**

Prosjektet: **XXXXX** Henvising til vegmodell

Ny lysmast

Eksisterende: Eiendomsgrense

Mur

Gjerde

Hekk

**MERKNAD**

Koordinatsystem: Euref 89 UTM 33  
Høydegrunnlag: NN2000

F01	2023-05-10	Tilbudstegning	MaNik	ErSko	SiMKr
Rev.	Dato	Beskrivelse	Utarbeidet	Fagkontroll	Godkjent
Dette dokumentet er utarbeidet av Norconsult AS som del av det oppdraget som fremgår nedenfor. Opphavsretten tilhører Norconsult AS. Dokumentet må bare benyttes til det formål som oppdragsavtalen beskriver, og må ikke kopieres eller gjøres tilgjengelig på annen måte eller i større utstrekning enn formålet tilsier.					Målestokk (gjelder A1)
<b>Vefsn kommune</b>					1:500
<b>Rehab. VVA Lundvegen Finnbrautvegen, Lundvegen, Olderbakken og Brinken Belysningsplan Veg 21000 Profil 0 - 630</b>					
<b>Norconsult</b>		Oppdragsnummer	Tegningsnummer	Revisjon	
		52208077	N-001	F01	