


MAST NR.	MASTE-HØYDE	WATT-STYRKE	KOORDINATER		MERKNADER:
			X	Y	
01	8	LED	7301788.471	419185.741	Ny lysmast
02	8	LED	7301799.143	419160.697	Ny lysmast
03	8	LED	7301793.239	419140.843	Ny Lysmast
04	8	LED	7301784.861	419114.744	Ny lysmast
05	8	LED	7301767.122	419089.242	Ny lysmast
06	8	LED	7301825.055	419140.815	Ny lysmast
07	8	LED	7301847.202	419116.355	Ny lysmast
08	8	LED	7301873.585	419081.712	Ny lysmast
09	8	LED	7301882.384	419047.431	Ny lysmast
10	8	LED	7301887.378	419009.127	Ny lysmast
11	8	LED	7301893.335	418971.474	Ny lysmast
12	8	LED	7301899.856	418926.746	Ny lysmast
13	8	LED	7301900.372	418898.566	Ny lysmast
14	8	LED	7301899.001	418868.964	Ny lysmast
15	8	LED	7301899.505	418842.091	Ny lysmast
16	8	LED	7301901.082	418811.618	Ny lysmast
17	8	LED	7301902.831	418773.915	Ny lysmast
18	8	LED	7301904.024	418738.722	Ny lysmast
19	8	LED	7301900.422	418710.765	Ny lysmast
20	8	LED	7301900.065	418681.784	Ny lysmast
21	8	LED	7301907.343	418656.235	Ny lysmast
22	8	LED	7301920.01	418628.351	Ny lysmast
23	8	LED	7301902.69	418604.333	Ny lysmast
24	8	LED	7301862.739	419046.892	Ny lysmast
25	8	LED	7301843.521	419031.895	Ny lysmast
26	8	LED	7301847.707	419001.825	Ny lysmast
27	8	LED	7301872.911	418984.142	Ny lysmast
28	8	LED	7301883.37	418753.941	Ny Lysmast
29	8	LED	7301862.107	418723.9	Ny Lysmast

MAST NR.	MASTE-HØYDE	WATT-STYRKE	KOORDINATER		MERKNADER:
			X	Y	
30	8	LED	7301829.147	418701.003	Ny lysmast
31	8	LED	7301838.761	418655.321	Ny lysmast
32	8	LED	7301813.163	418657.38	Ny lysmast
33	8	LED	7301846.636	418632.217	Ny lysmast
34	8	LED	7301866.489	418612.307	Ny lysmast
35	8	LED	7301886.24	418591.34	Ny lysmast
36	8	LED	7301902.358	418556.142	Ny lysmast
37	8	LED	7301909.857	418515.947	Ny lysmast
38	8	LED	7301917.566	418478.718	Ny lysmast
39	8	LED	7301924.823	418438.263	Ny lysmast

N:\52208162\20077\BIMVeg\Arkiv\LAY\_Belysningsplan\_Lundvegen.dwg - MaNik - Plottet: 2023-05-10, 14:38:57 - LAYOUT = N-002 Belysningsplan og tabell\_Veg 23000-25000 - XREF = N-tema\_Belysningsplan, Innmålinger\_Veg\_Redigert, Grunnkart\_NN2000\_1-500\_2D, T-geom\_Lundvegen

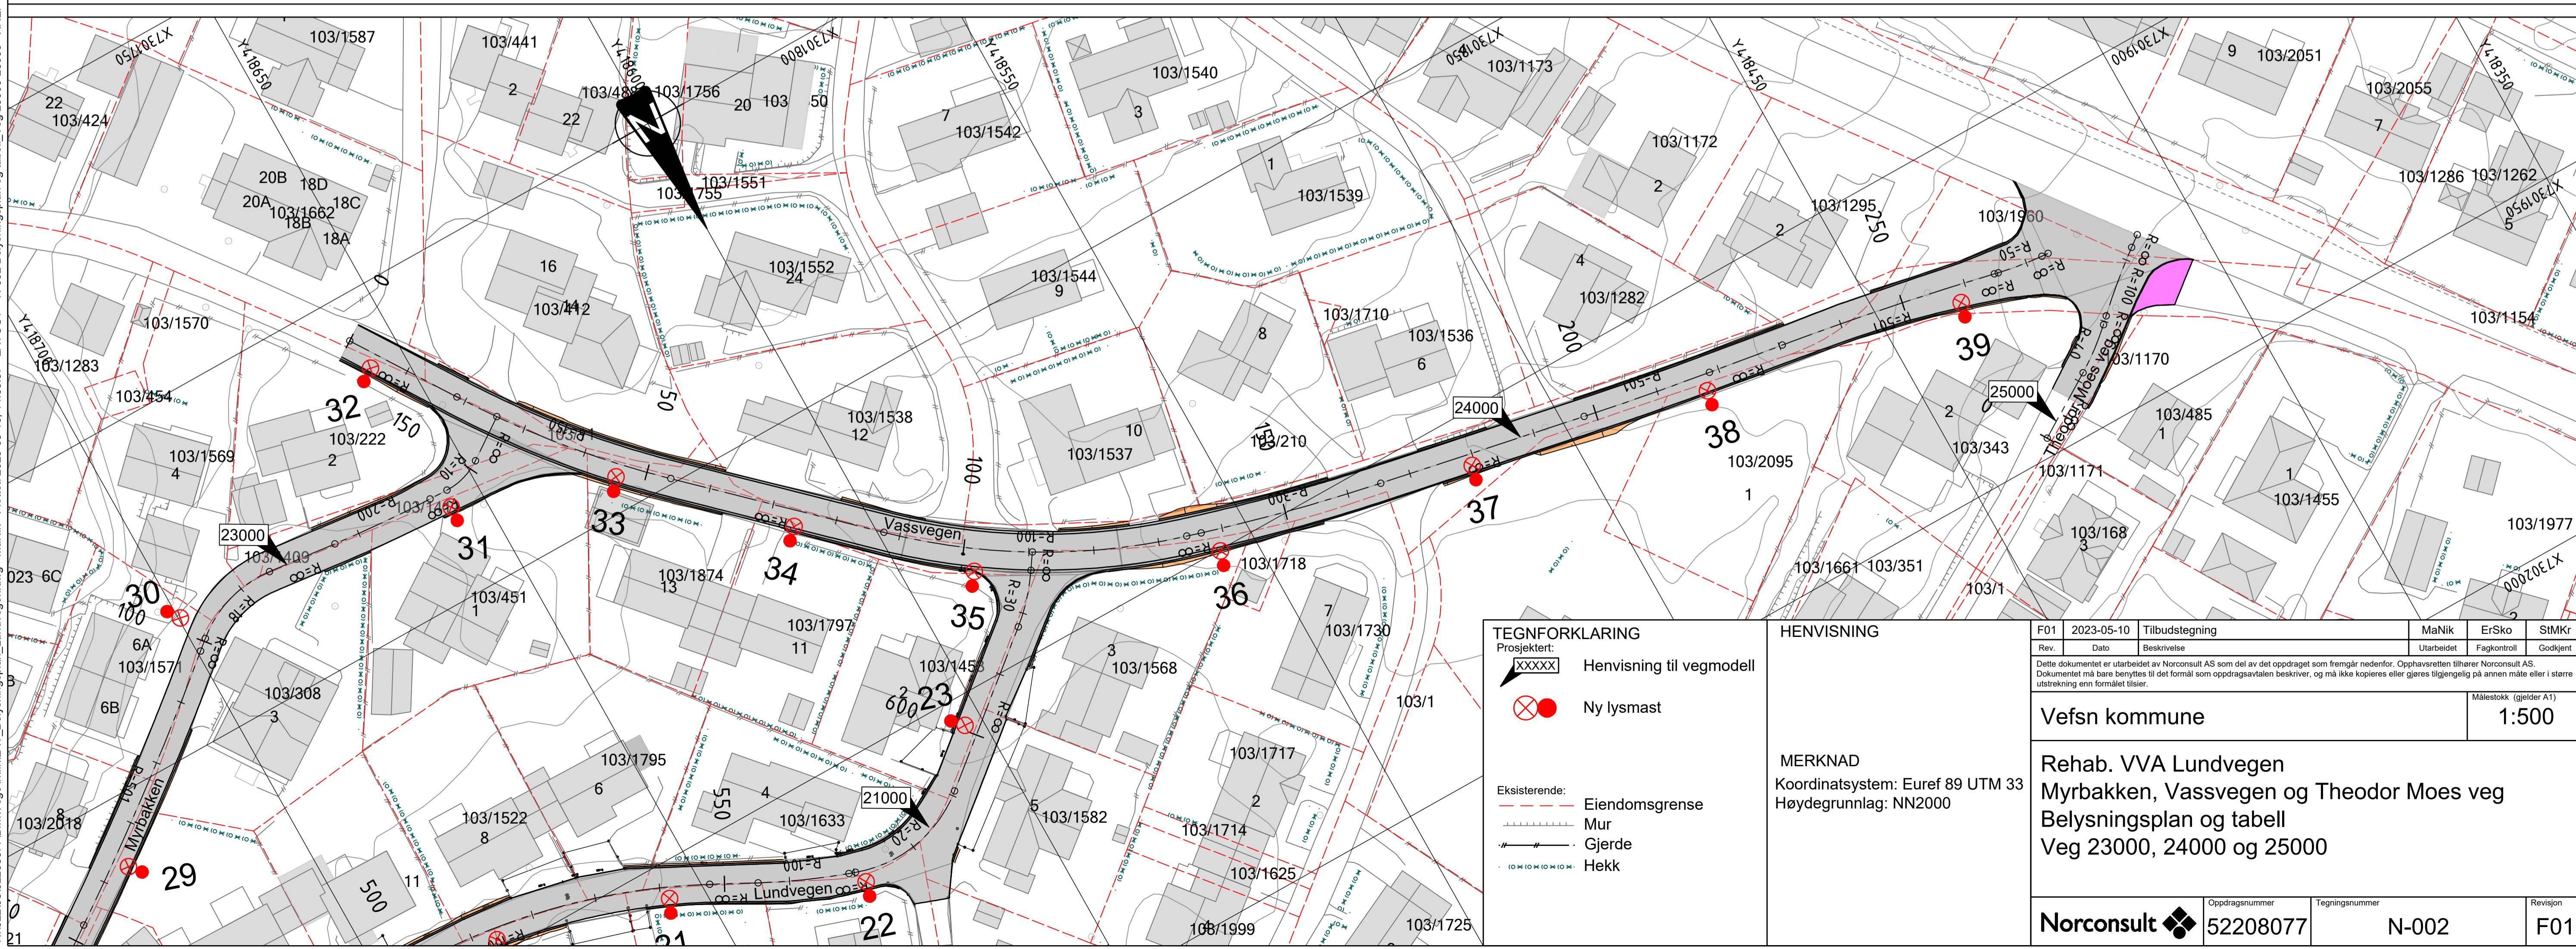

**TEGNFORKLARING**

Prosjektet: [XXXXX] Hensvisning til vegmodell

⊗ Ny lysmast

Eksisterende:

- - - - - Eiendomsgrense
- ===== Mur
- +—+—+— Gjerde
- ⊘⊘⊘⊘⊘ Hekk

**HENSVISNING**

MERKNAD  
 Koordinatsystem: Euref 89 UTM 33  
 Høydegrunnlag: NN2000

F01	2023-05-10	Tilbudstegning	MaNik	ErSko	StMKr
Rev.	Dato	Beskrivelse	Utarbeidet	Fagkontroll	Godkjent
Dette dokumentet er utarbeidet av Norconsult AS som del av det oppdraget som fremgår nedenfor. Opphavsretten tilhører Norconsult AS. Dokumentet må bare benyttes til det formål som oppdragsavtalen beskriver, og må ikke kopieres eller gjøres tilgjengelig på annen måte eller i større utstrekning enn formålet tilsier.					
Vefsn kommune					Målestokk (gjelder A1) 1:500
Rehab. VVA Lundvegen Myrbakken, Vassvegen og Theodor Moes veg Belysningsplan og tabell Veg 23000, 24000 og 25000					
Norconsult		Oppdragsnummer 52208077	Tegningsnummer N-002	Revisjon F01	