


C:\Users\Mannik\appdata\local\temp\acp\publish_17920\LAY_VEG_Lundvegen.dwg - manik - Plottet: 2023-04-28, 15:13:27 - LAYOUT = U001 Tverrprofil Veg 20000 - XREF = Innmålings_Veg_Redliget, Grunnkart_NN2000_1-500_2D_T_geom_Lundvegen*

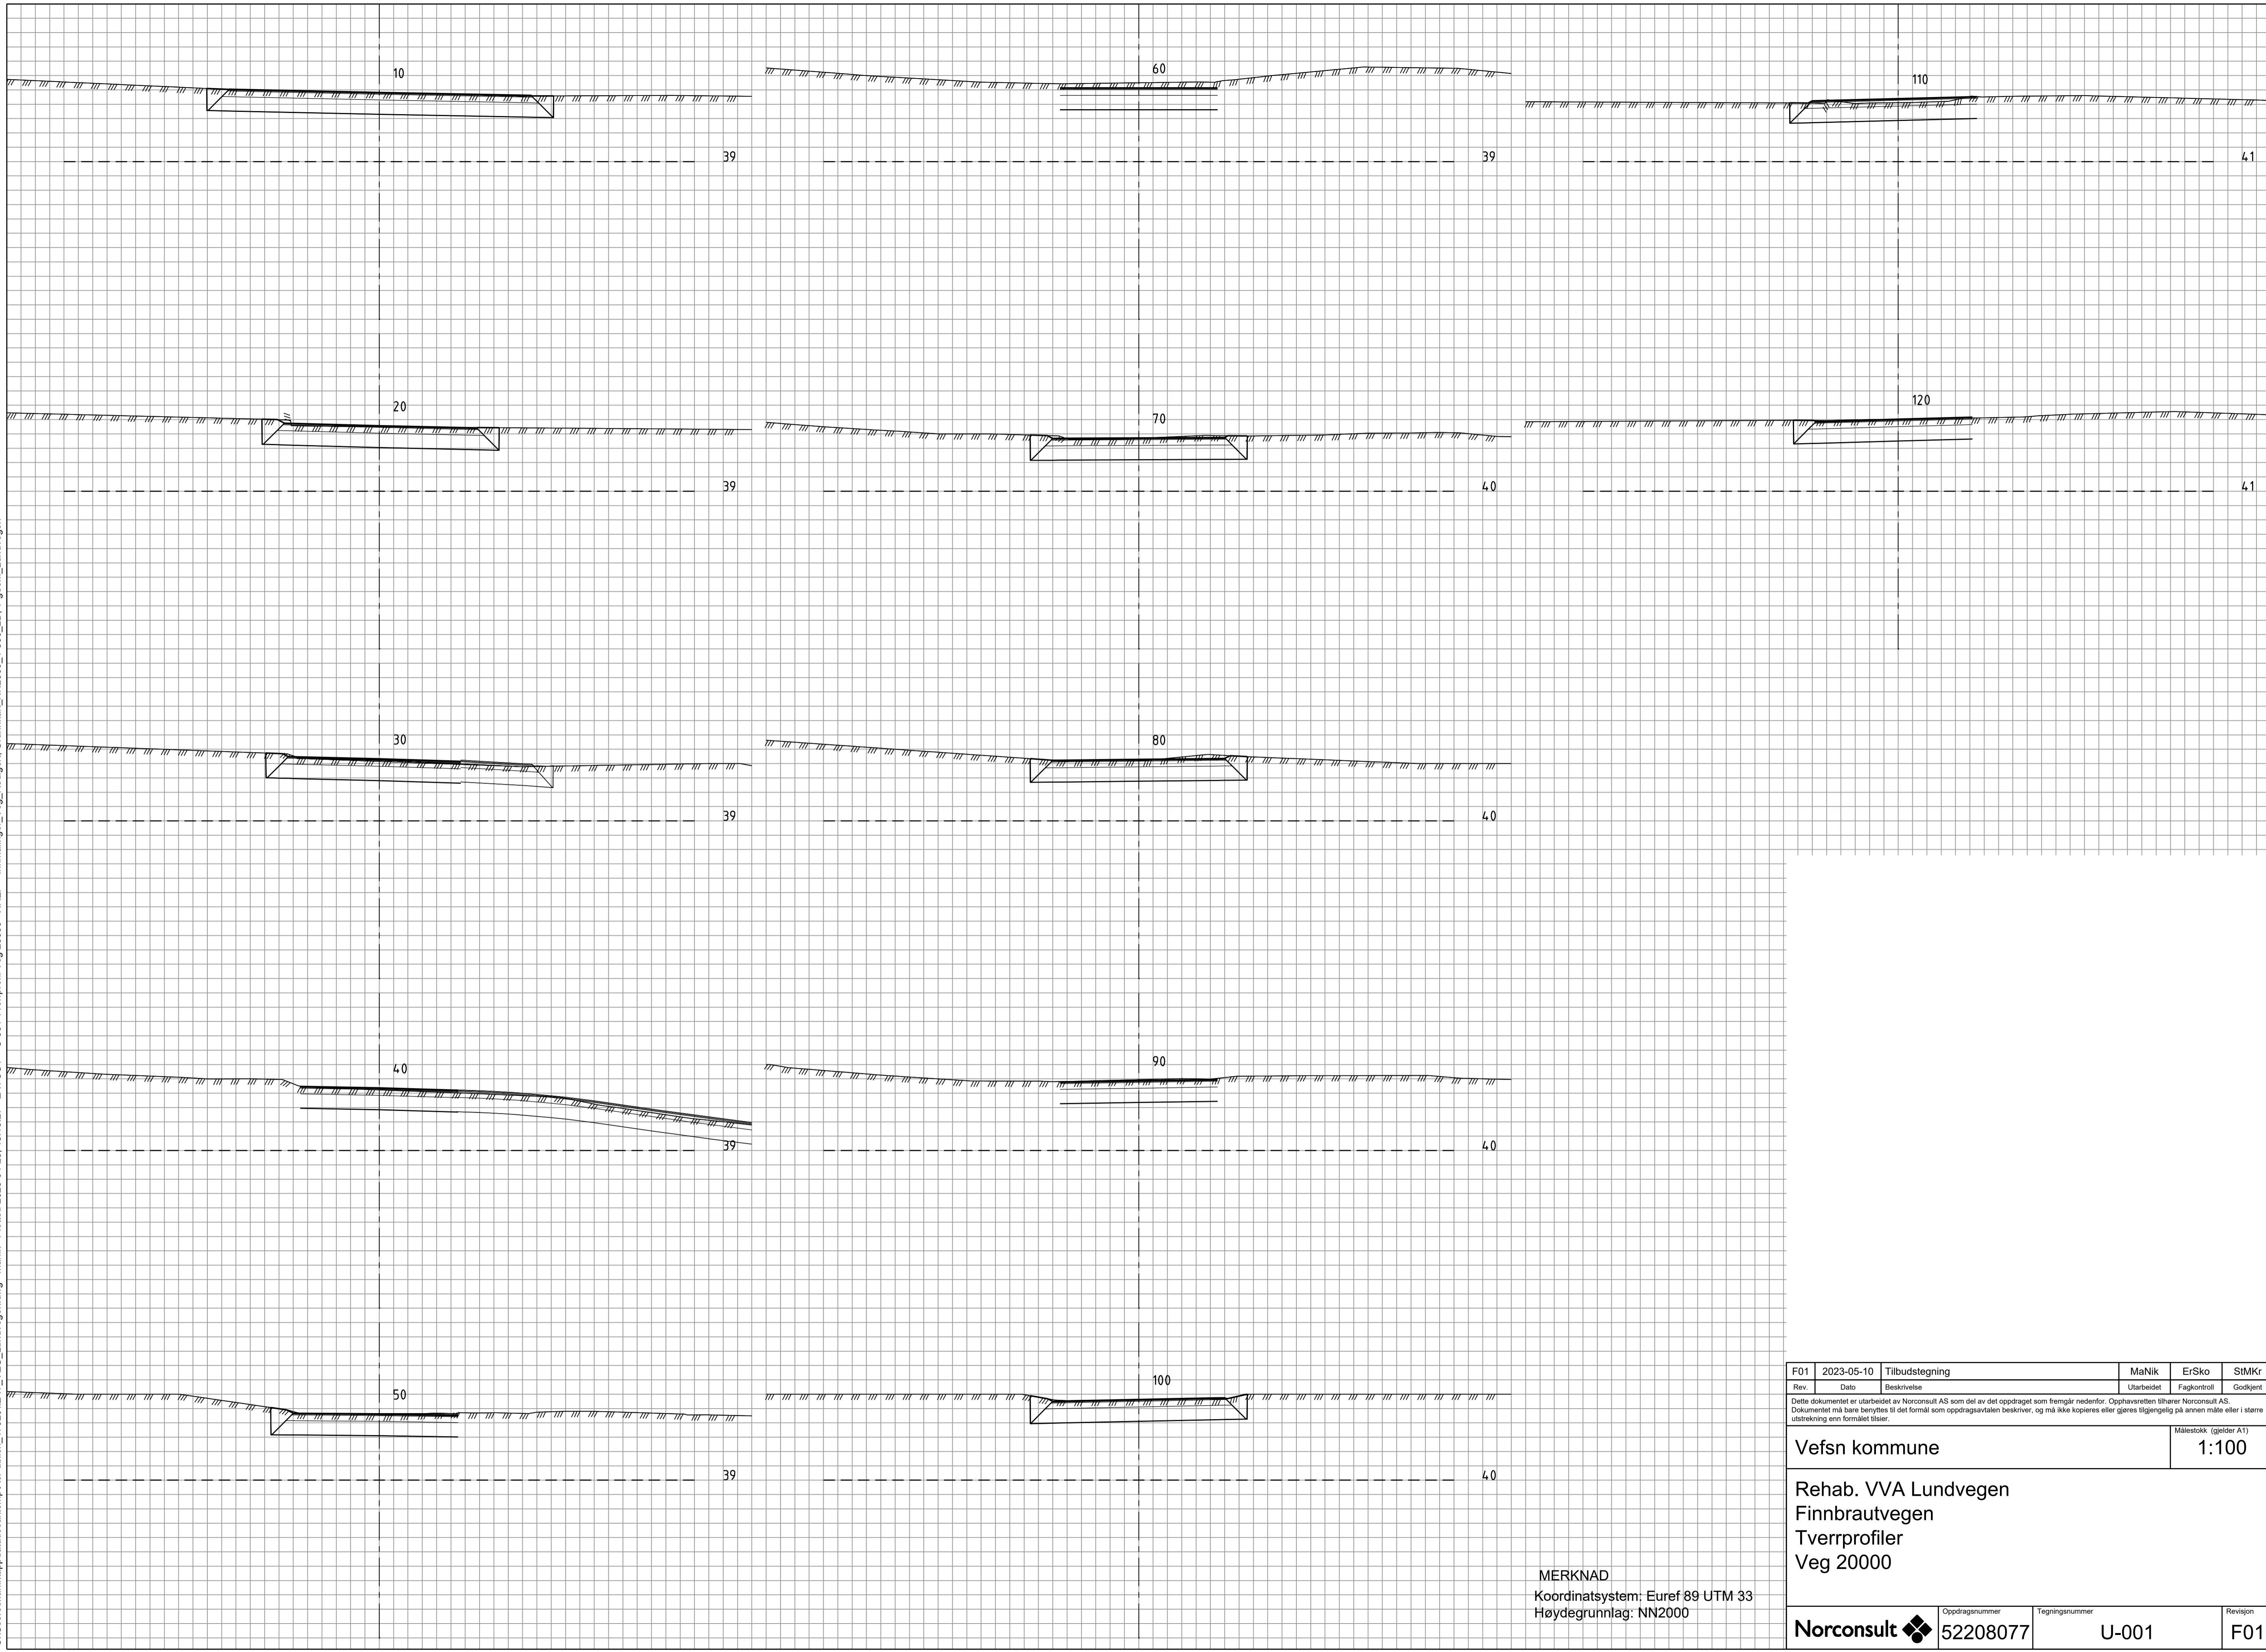

MERKNAD
Koordinatsystem: Euref 89 UTM 33
Høydegrunnlag: NN2000

Rev.	Dato	Beskrivelse	Utarbeidet	Fagkontroll	Godkjent
F01	2023-05-10	Tilbudstegning	MaNik	ErSko	StMKr

Dette dokumentet er utarbeidet av Norconsult AS som del av det oppdraget som fremgår nedenfor. Opphavsretten tilhører Norconsult AS. Dokumentet må bare benyttes til det formål som oppdragsavtalen beskriver, og må ikke kopieres eller gjøres tilgjengelig på annen måte eller i større utstrekning enn formålet tilsier.

Vefsn kommune Målestokk (gjelder A1)
1:100

Rehab. VVA Lundvegen
Finnbrautvegen
Tverrprofiler
Veg 20000

Norconsult	Oppdragsnummer 52208077	Tegningsnummer U-001	Revisjon F01
-------------------	----------------------------	-------------------------	-----------------