


C:\Users\Mannik\AppData\Local\Temp\AcPublish\_17920\LAY\_VEG\_Lundvegen.dwg - manik - Plottet: 2023-04-28, 15:13:33 - LAYOUT = U-002 Tverrprofil Veg 21000 Profil 10-120 - XREF = Innmålinger\_Veg\_Redigert\_Grunnkart\_NN2000\_1-500\_2D\_T-geon\_Lundvegen

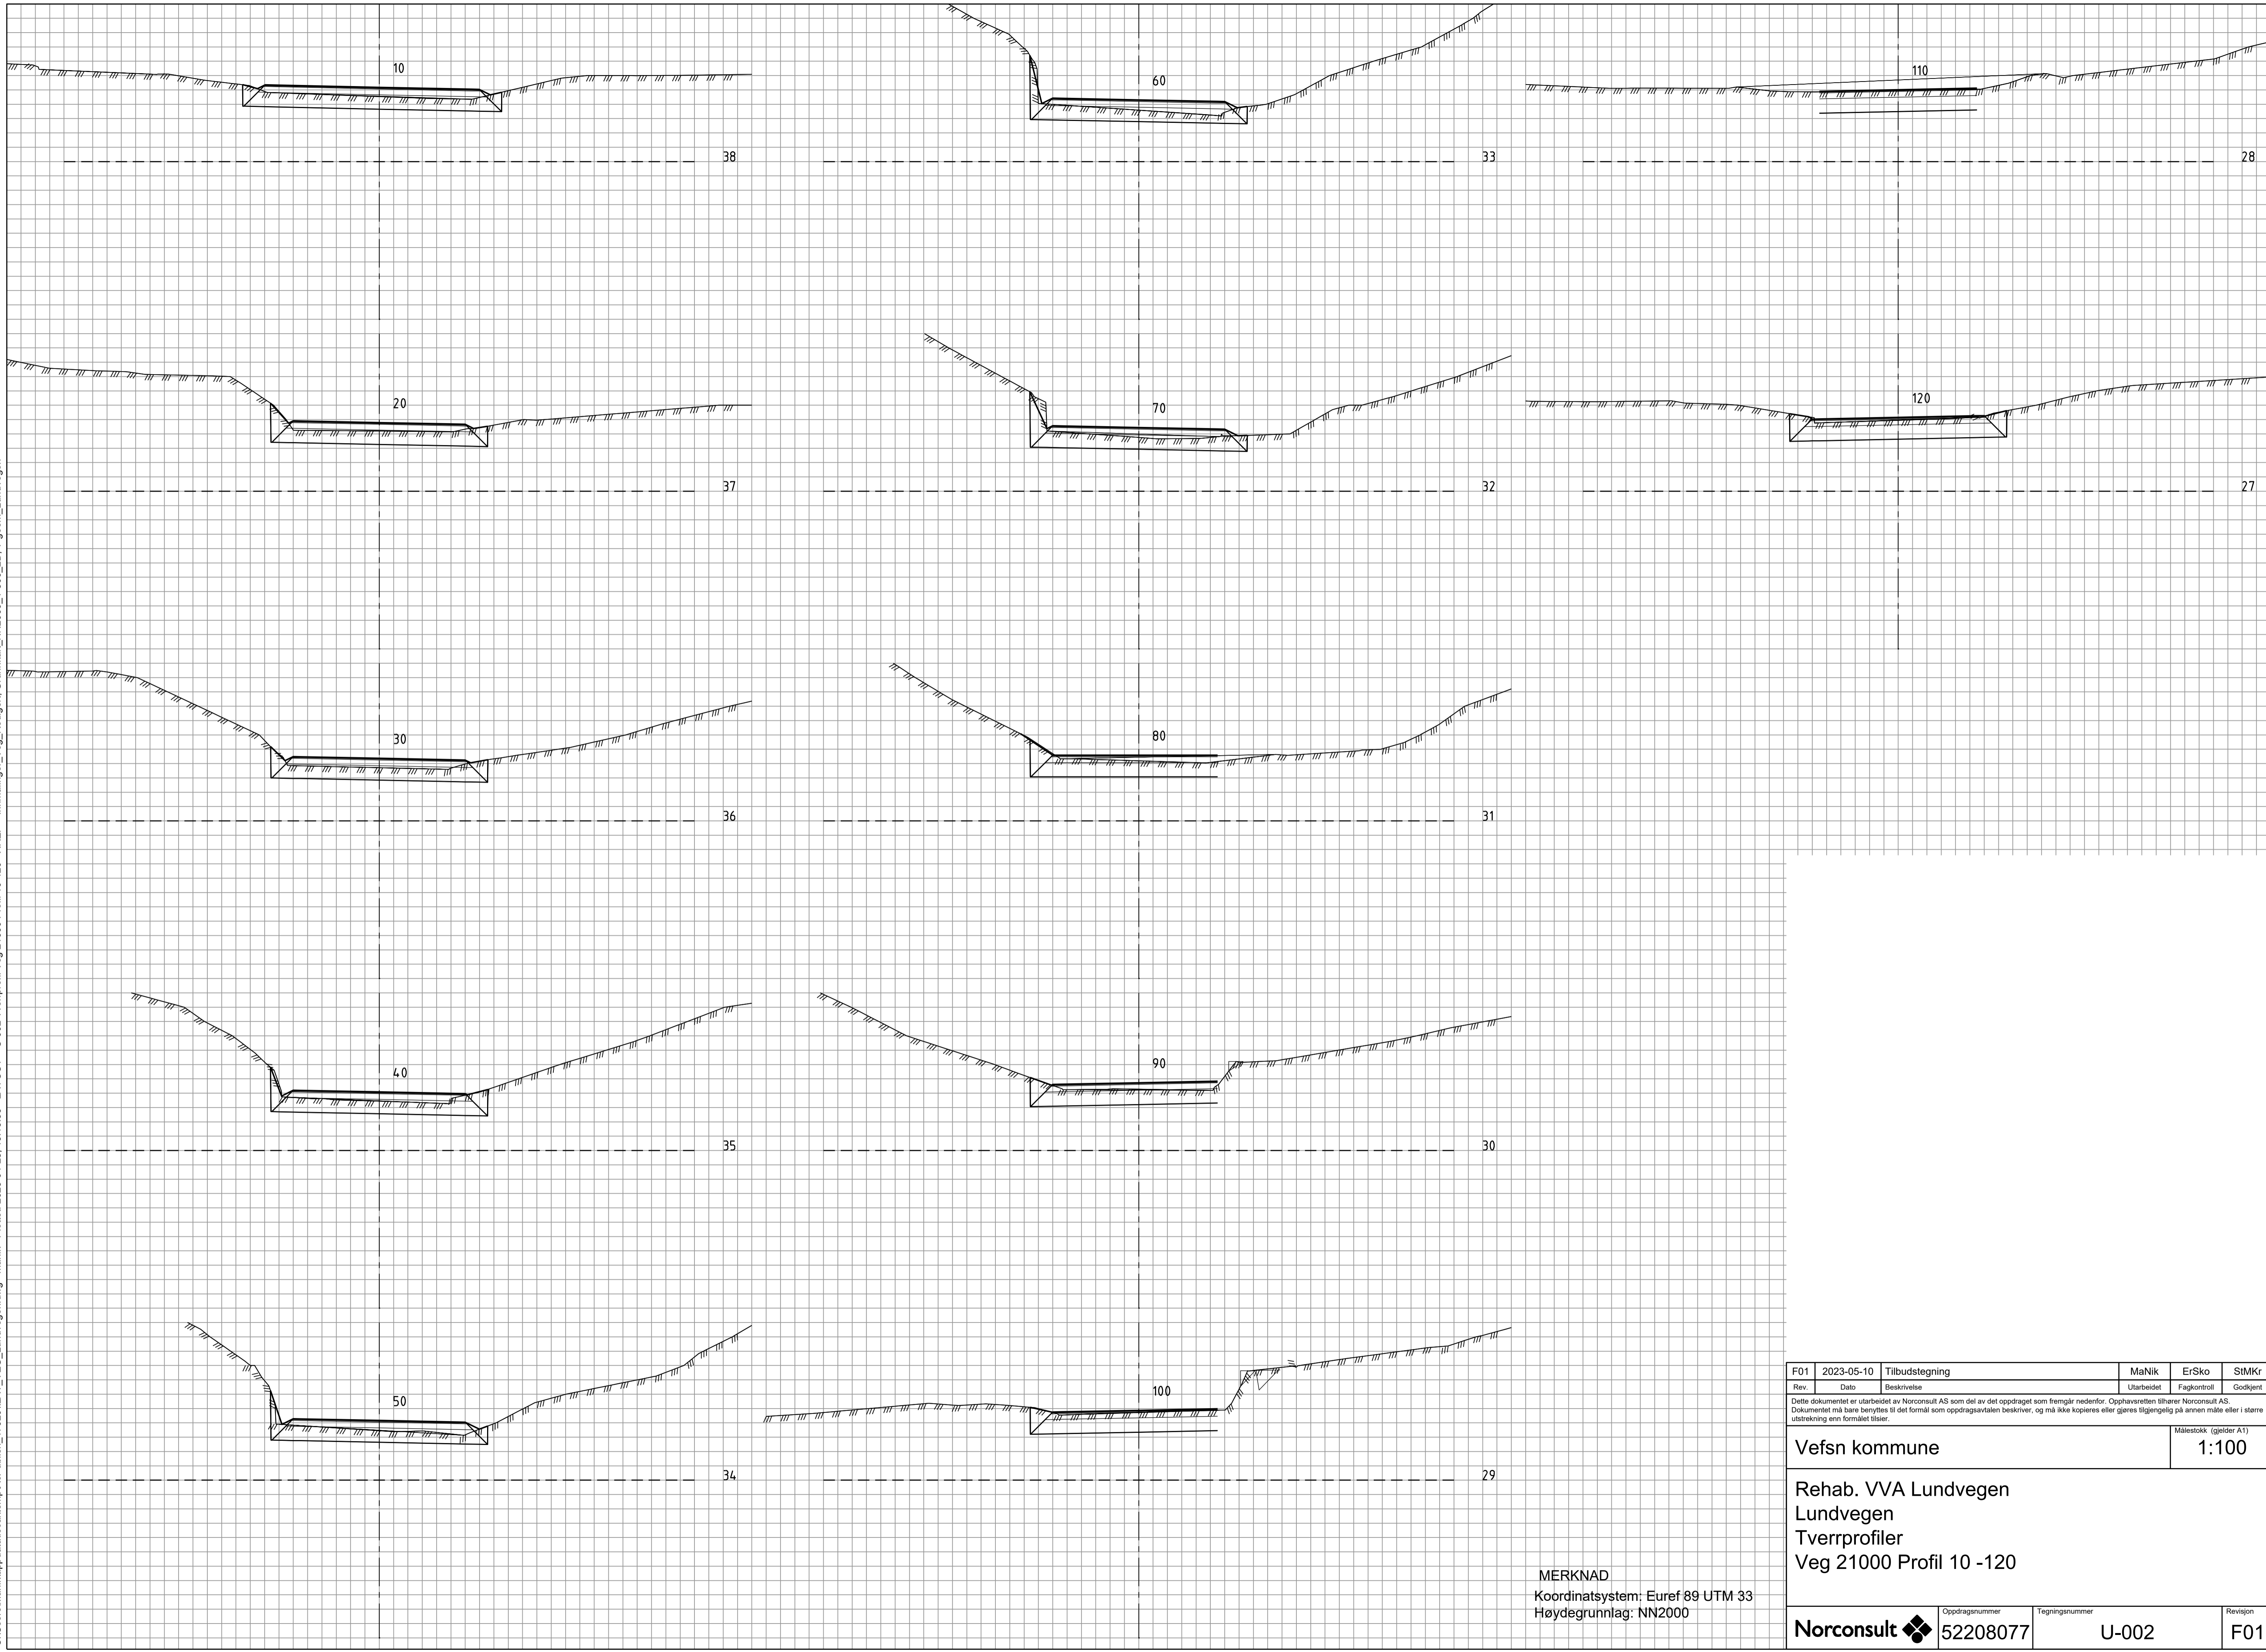

MERKNAD  
Koordinatsystem: Euref 89 UTM 33  
Høydegrunnlag: NN2000

Rev.	Dato	Tilbudstegning	Utarbeidet	MaNik	ErSko	StMKr
Dette dokumentet er utarbeidet av Norconsult AS som del av det oppdraget som fremgår nedenfor. Opphavsretten tilhører Norconsult AS. Dokumentet må bare benyttes til det formål som oppdragsavtalen beskriver, og må ikke kopieres eller gjøres tilgjengelig på annen måte eller i større utstrækning enn formålet tilsier.						
Vefsn kommune						Målestokk (gjelder A1) 1:100
Rehab. VVA Lundvegen Lundvegen Tverrprofiler Veg 21000 Profil 10 -120						
Norconsult		Oppdragsnummer 52208077	Tegningsnummer U-002	Revisjon F01		