


C:\Users\Mannik\appdata\local\temp\AcP\publish_17920\LAY_VEG_Lundvegen.dwg - manik - Plottet: 2023-04-28, 15:13:39 - LAYOUT = U003 Tverrprofil Veg 21000 Profil 130-240 - XREF = Innmålinger_Veg_Redigert, Grunntkart_NN2000_1-500_2D_Tsgeom_Lundvegen*

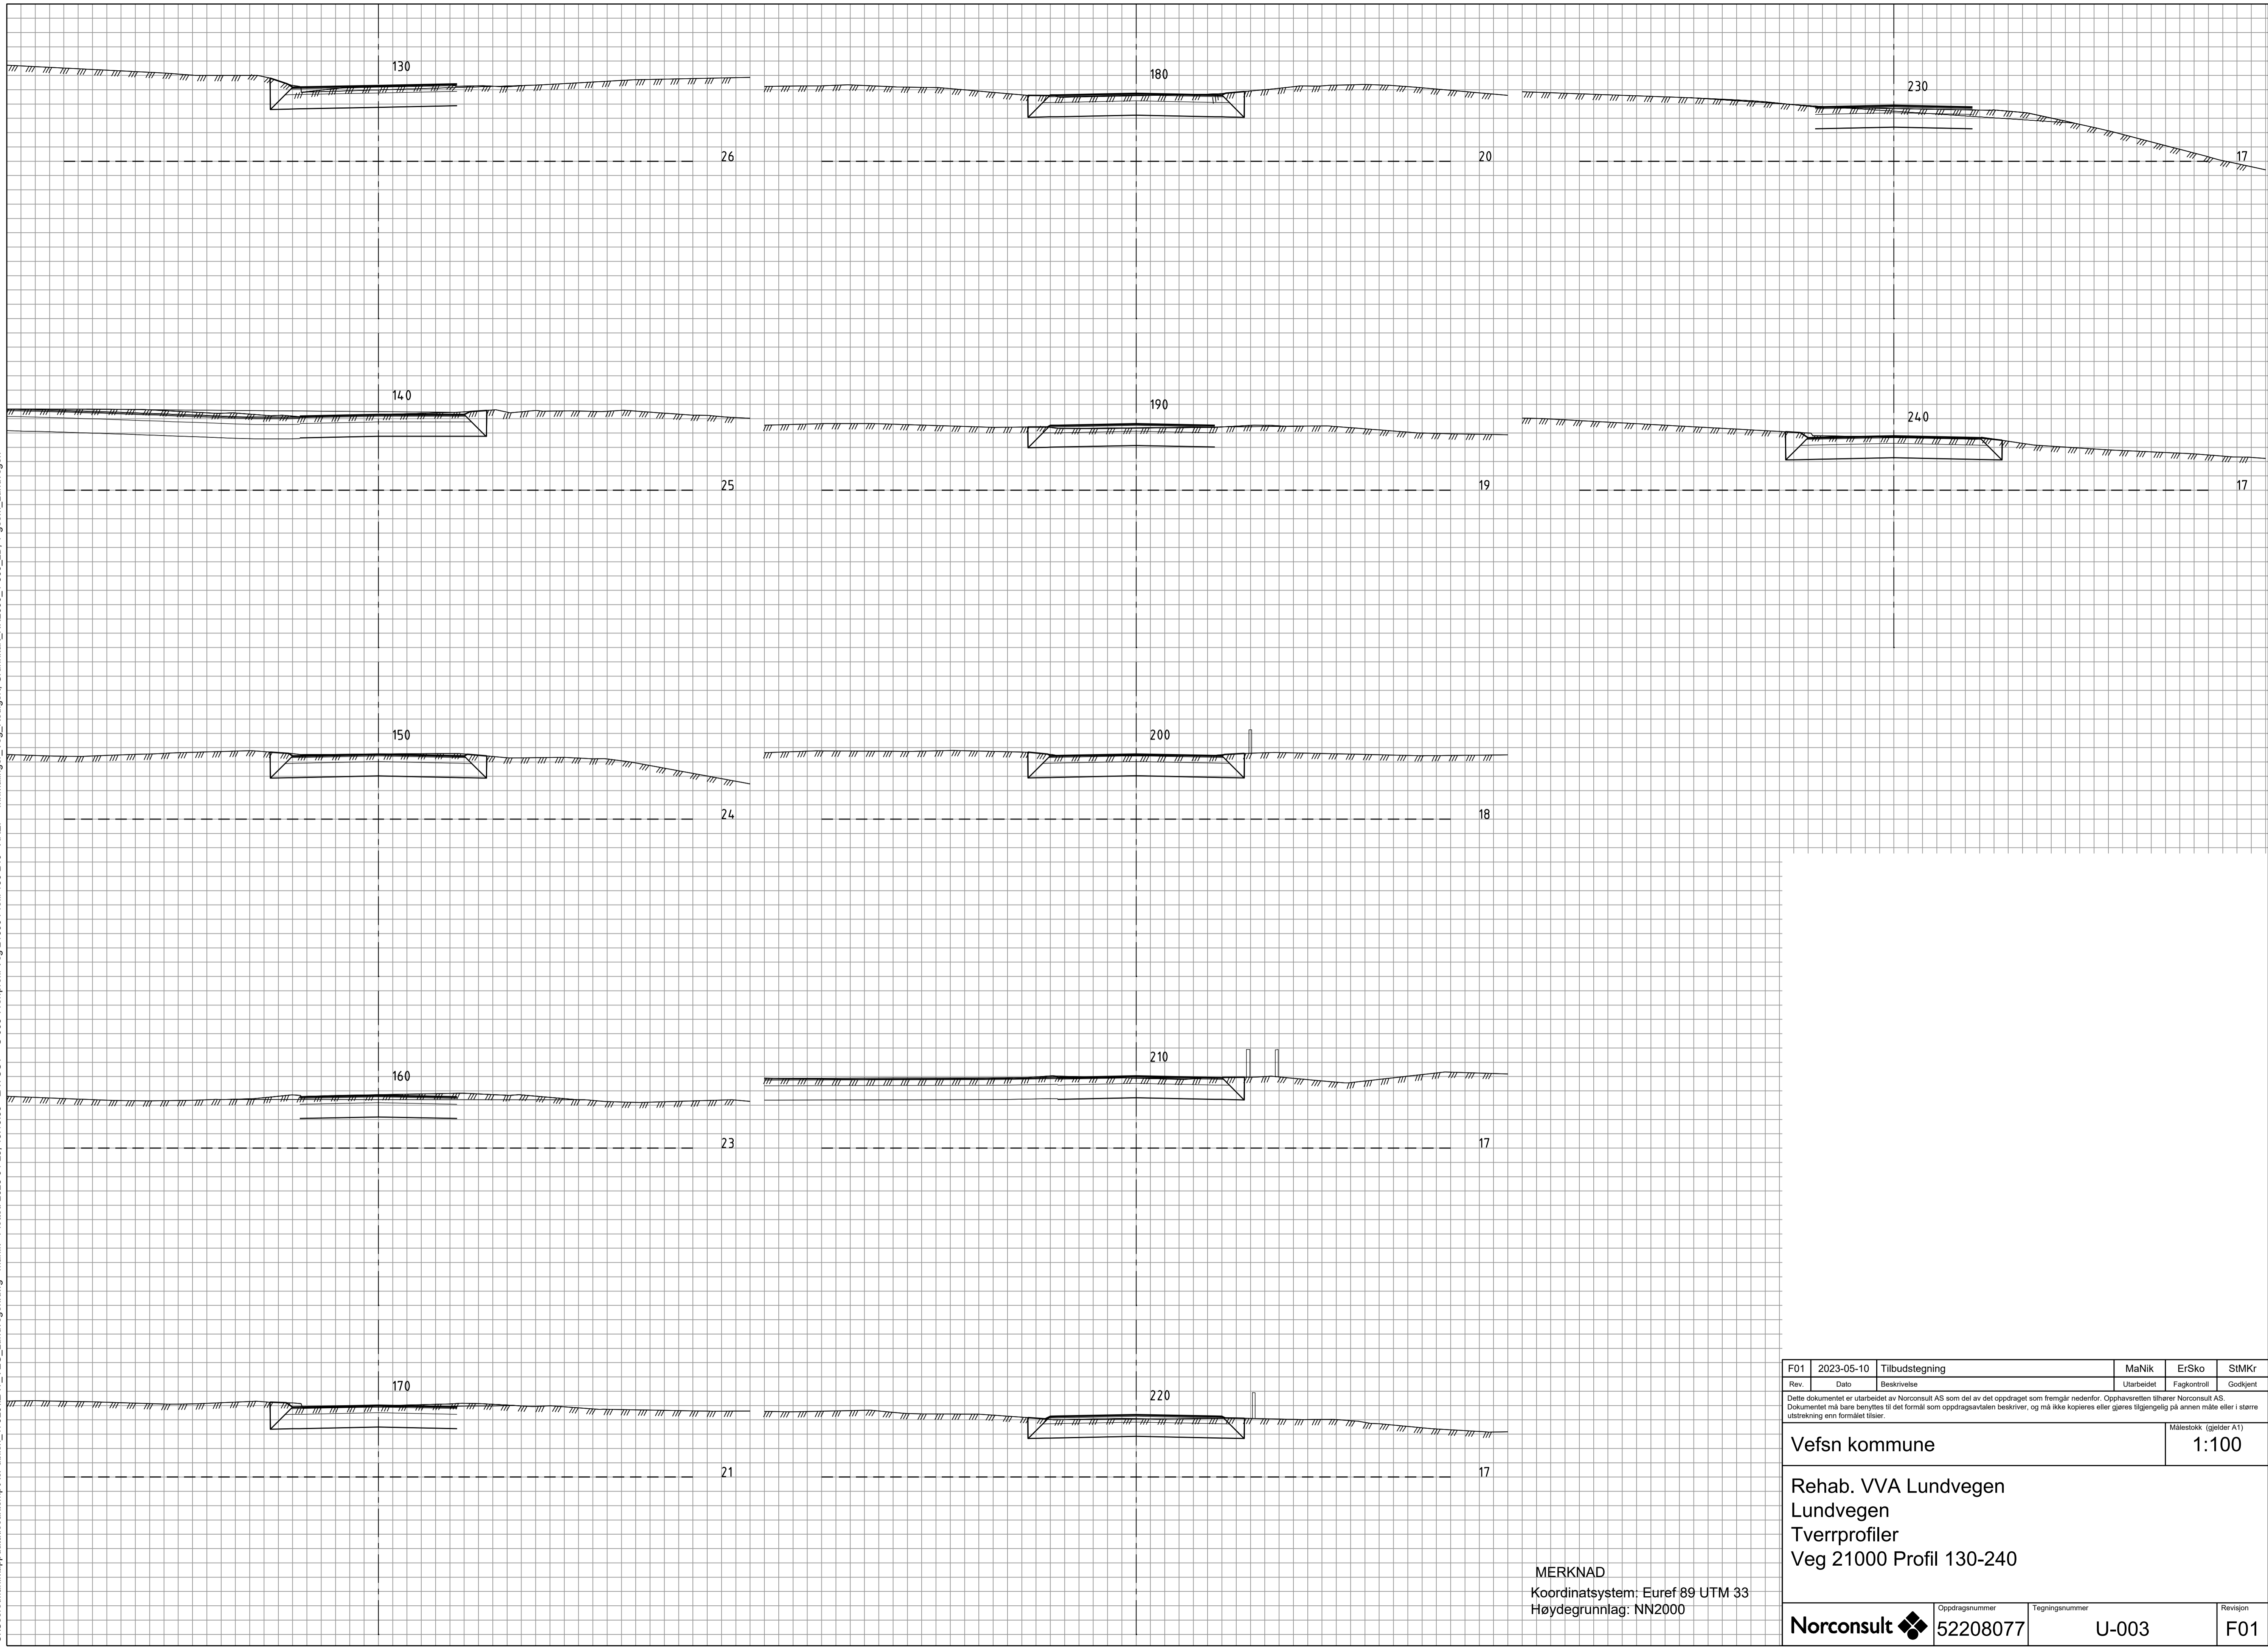

MERKNAD
Koordinatsystem: Euref 89 UTM 33
Høydegrunnlag: NN2000

| Rev. | Dato | Beskrivelse | Utarbeidet | Fagkontroll | Godkjent |
|------|------------|----------------|------------|-------------|----------|
| F01 | 2023-05-10 | Tilbudstegning | MaNik | ErSko | StMKr |

Detle dokumentet er utarbeidet av Norconsult AS som del av det oppdraget som fremgår nedenfor. Opphavsretten tilhører Norconsult AS. Dokumentet må bare benyttes til det formål som oppdragsavtalen beskriver, og må ikke kopieres eller gjøres tilgjengelig på annen måte eller i større utstrekning enn formålet tilsier.

Vefsn kommune Målestokk (gjelder A1)
1:100

Rehab. VVA Lundvegen
Lundvegen
Tverrprofiler
Veg 21000 Profil 130-240

| Oppdragsnummer | Tegningsnummer | Revisjon |
|----------------|----------------|----------|
| 52208077 | U-003 | F01 |