


C:\Users\Mannik\appdata\local\temp\acp\publish_17920\LAY_VEG_Lundvegen.dwg - manik - Plottet: 2023-04-28, 15:13:45 - LAYOUT = U004 Tverrprofil Veg 21000 Profil 250-360 - XREF = Innhalling_Veg_Redigert, Grunntkart_NN2000_1-500_2D_T-geom_Lundvegen

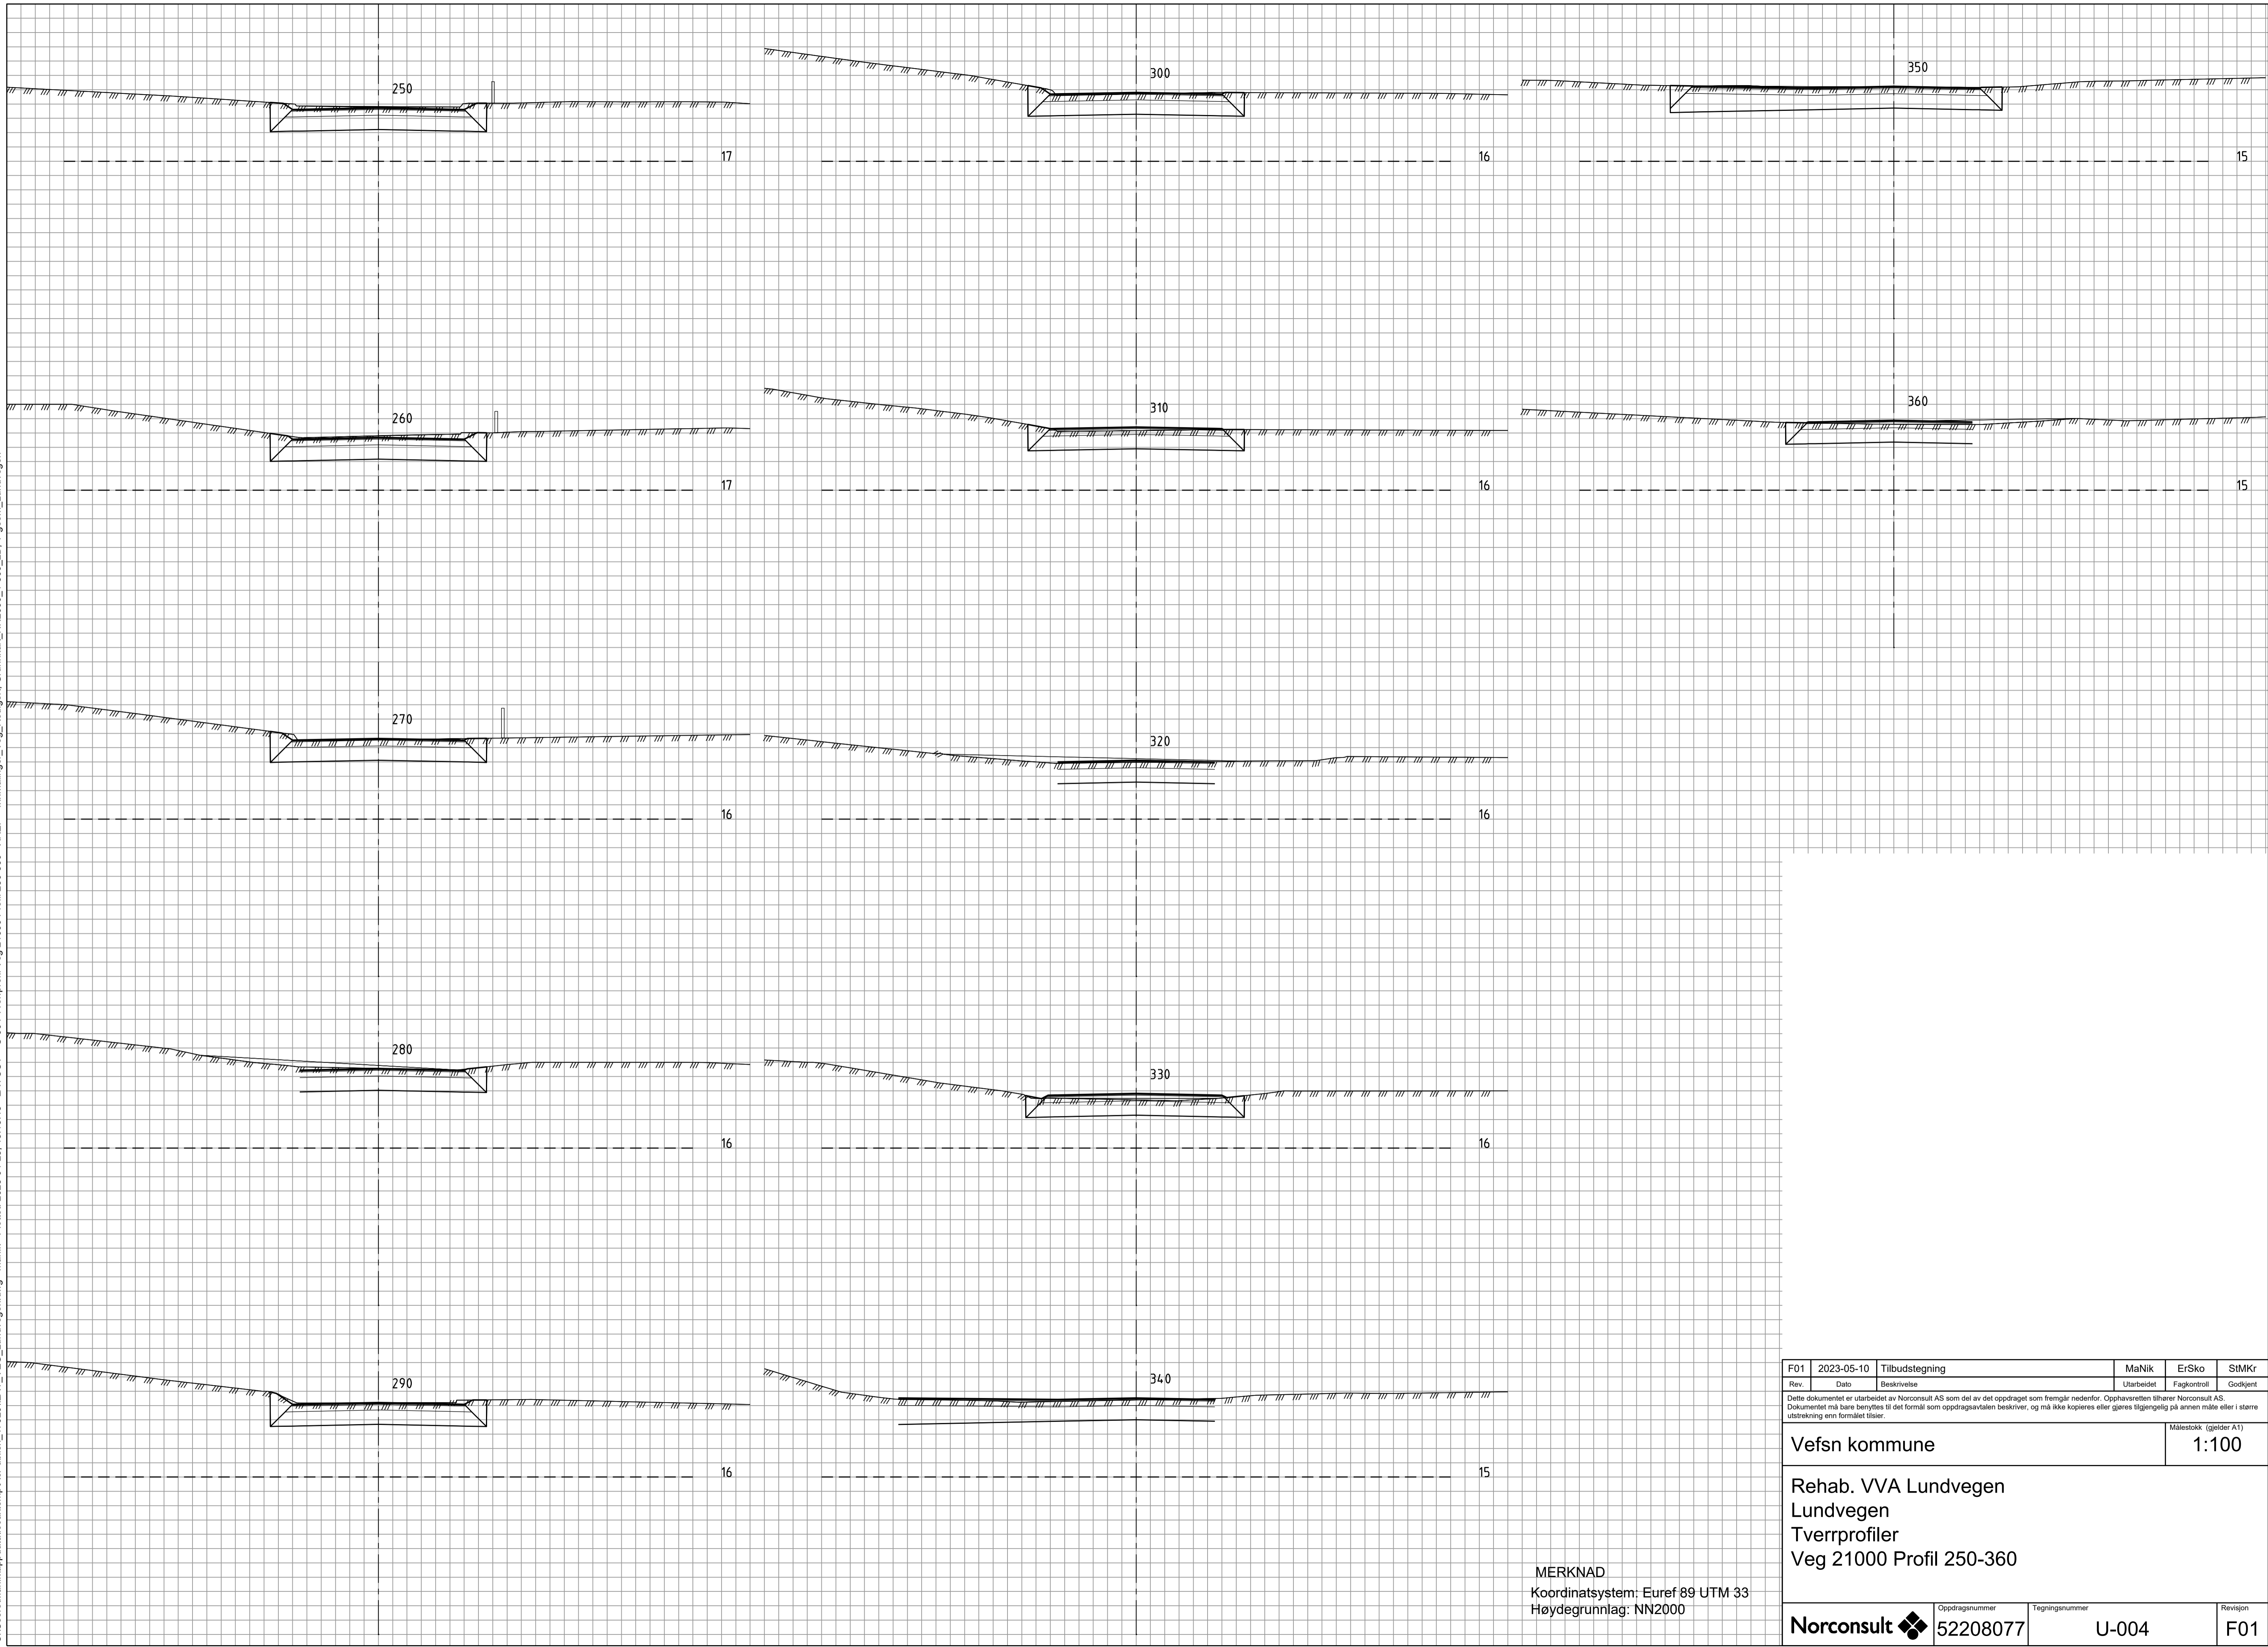

MERKNAD
Koordinatsystem: Euref 89 UTM 33
Høydegrunnlag: NN2000

Rev.	Dato	Beskrivelse	Utarbeidet	Fagkontroll	Godkjent
F01	2023-05-10	Tilbudstegning	MaNik	ErSko	StMKr

Detle dokumentet er utarbeidet av Norconsult AS som del av det oppdraget som fremgår nedenfor. Opphavsretten tilhører Norconsult AS. Dokumentet må bare benyttes til det formål som oppdragsavtalen beskriver, og må ikke kopieres eller gjøres tilgjengelig på annen måte eller i større utstrekning enn formålet tilsier.

Vefsn kommune Målestokk (gjelder A1)
1:100

Rehab. VVA Lundvegen
Lundvegen
Tverrprofiler
Veg 21000 Profil 250-360

Oppdragsnummer	Tegningsnummer	Revisjon
52208077	U-004	F01