


C:\Users\Mannik\appdata\local\temp\AcPublish_17920\LAY_VEG_Lundvegen.dwg - manik - Plottet: 2023-04-28, 15:13:51 - LAYOUT = U005 Tverrprofil Veg 21000 Profil 370-480 - XREF = Innhalling_Veg_Redigert, Grunntkart_NN2000_1-500_2D_Tsgeom_Lundvegen

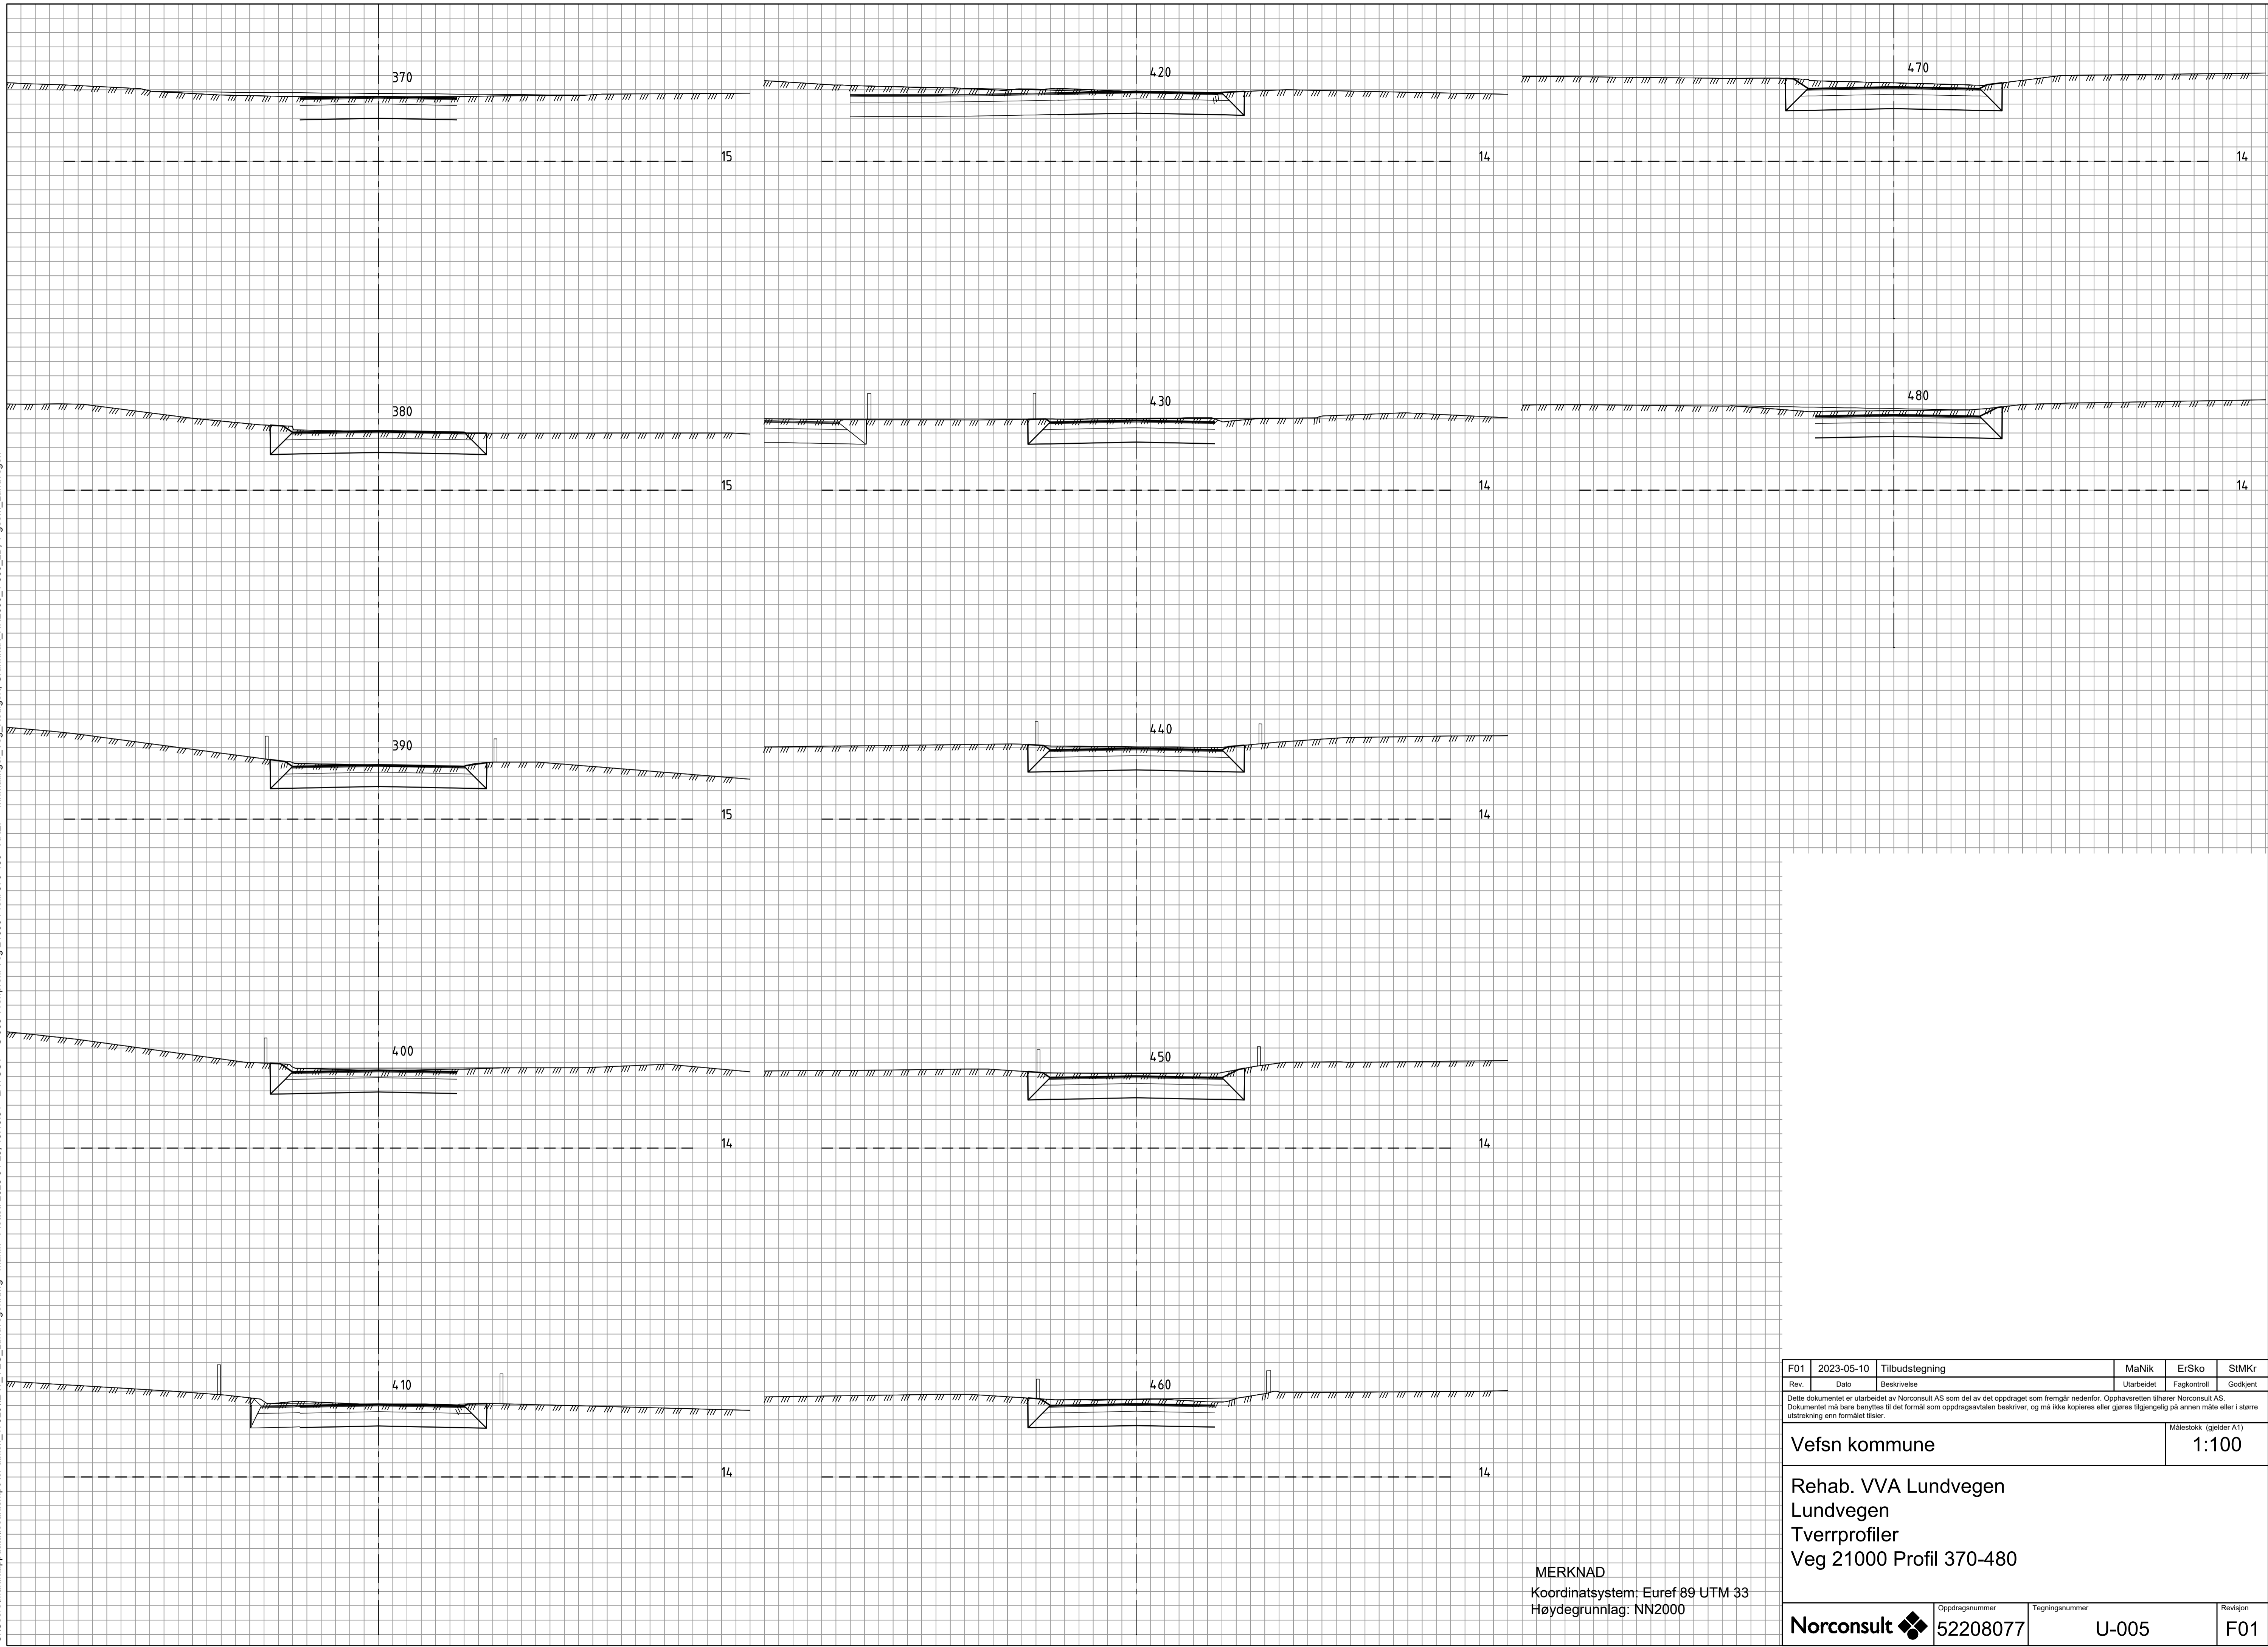

MERKNAD
Koordinatsystem: Euref 89 UTM 33
Høydegrunnlag: NN2000

Rev.	Dato	Beskrivelse	Utarbeidet	Fagkontroll	Godkjent
F01	2023-05-10	Tilbudstegning	MaNik	ErSko	StMKr
Dette dokumentet er utarbeidet av Norconsult AS som del av det oppdraget som fremgår nedenfor. Opphavsretten tilhører Norconsult AS. Dokumentet må bare benyttes til det formål som oppdragsavtalen beskriver, og må ikke kopieres eller gjøres tilgjengelig på annen måte eller i større utstrekning enn formålet tilsier.					
Vefsn kommune					Målestokk (gjelder A1) 1:100
Rehab. VVA Lundvegen Lundvegen Tverrprofiler Veg 21000 Profil 370-480					
Norconsult		Oppdragsnummer 52208077	Tegningsnummer U-005	Revisjon F01	