


C:\Users\Mannik\AppData\Local\Temp\AcPublish\_17920\LAY\_VEG\_Lundvegen.dwg - manik - Plottet: 2023-04-28, 15:14:04 - LAYOUT = U007 Tverrprofil Veg 22000 - XREF = Innmålings\_Veg\_Redliget, Grunnkart\_NN2000\_1-500\_2D\_T\_geom\_Lundvegen\*

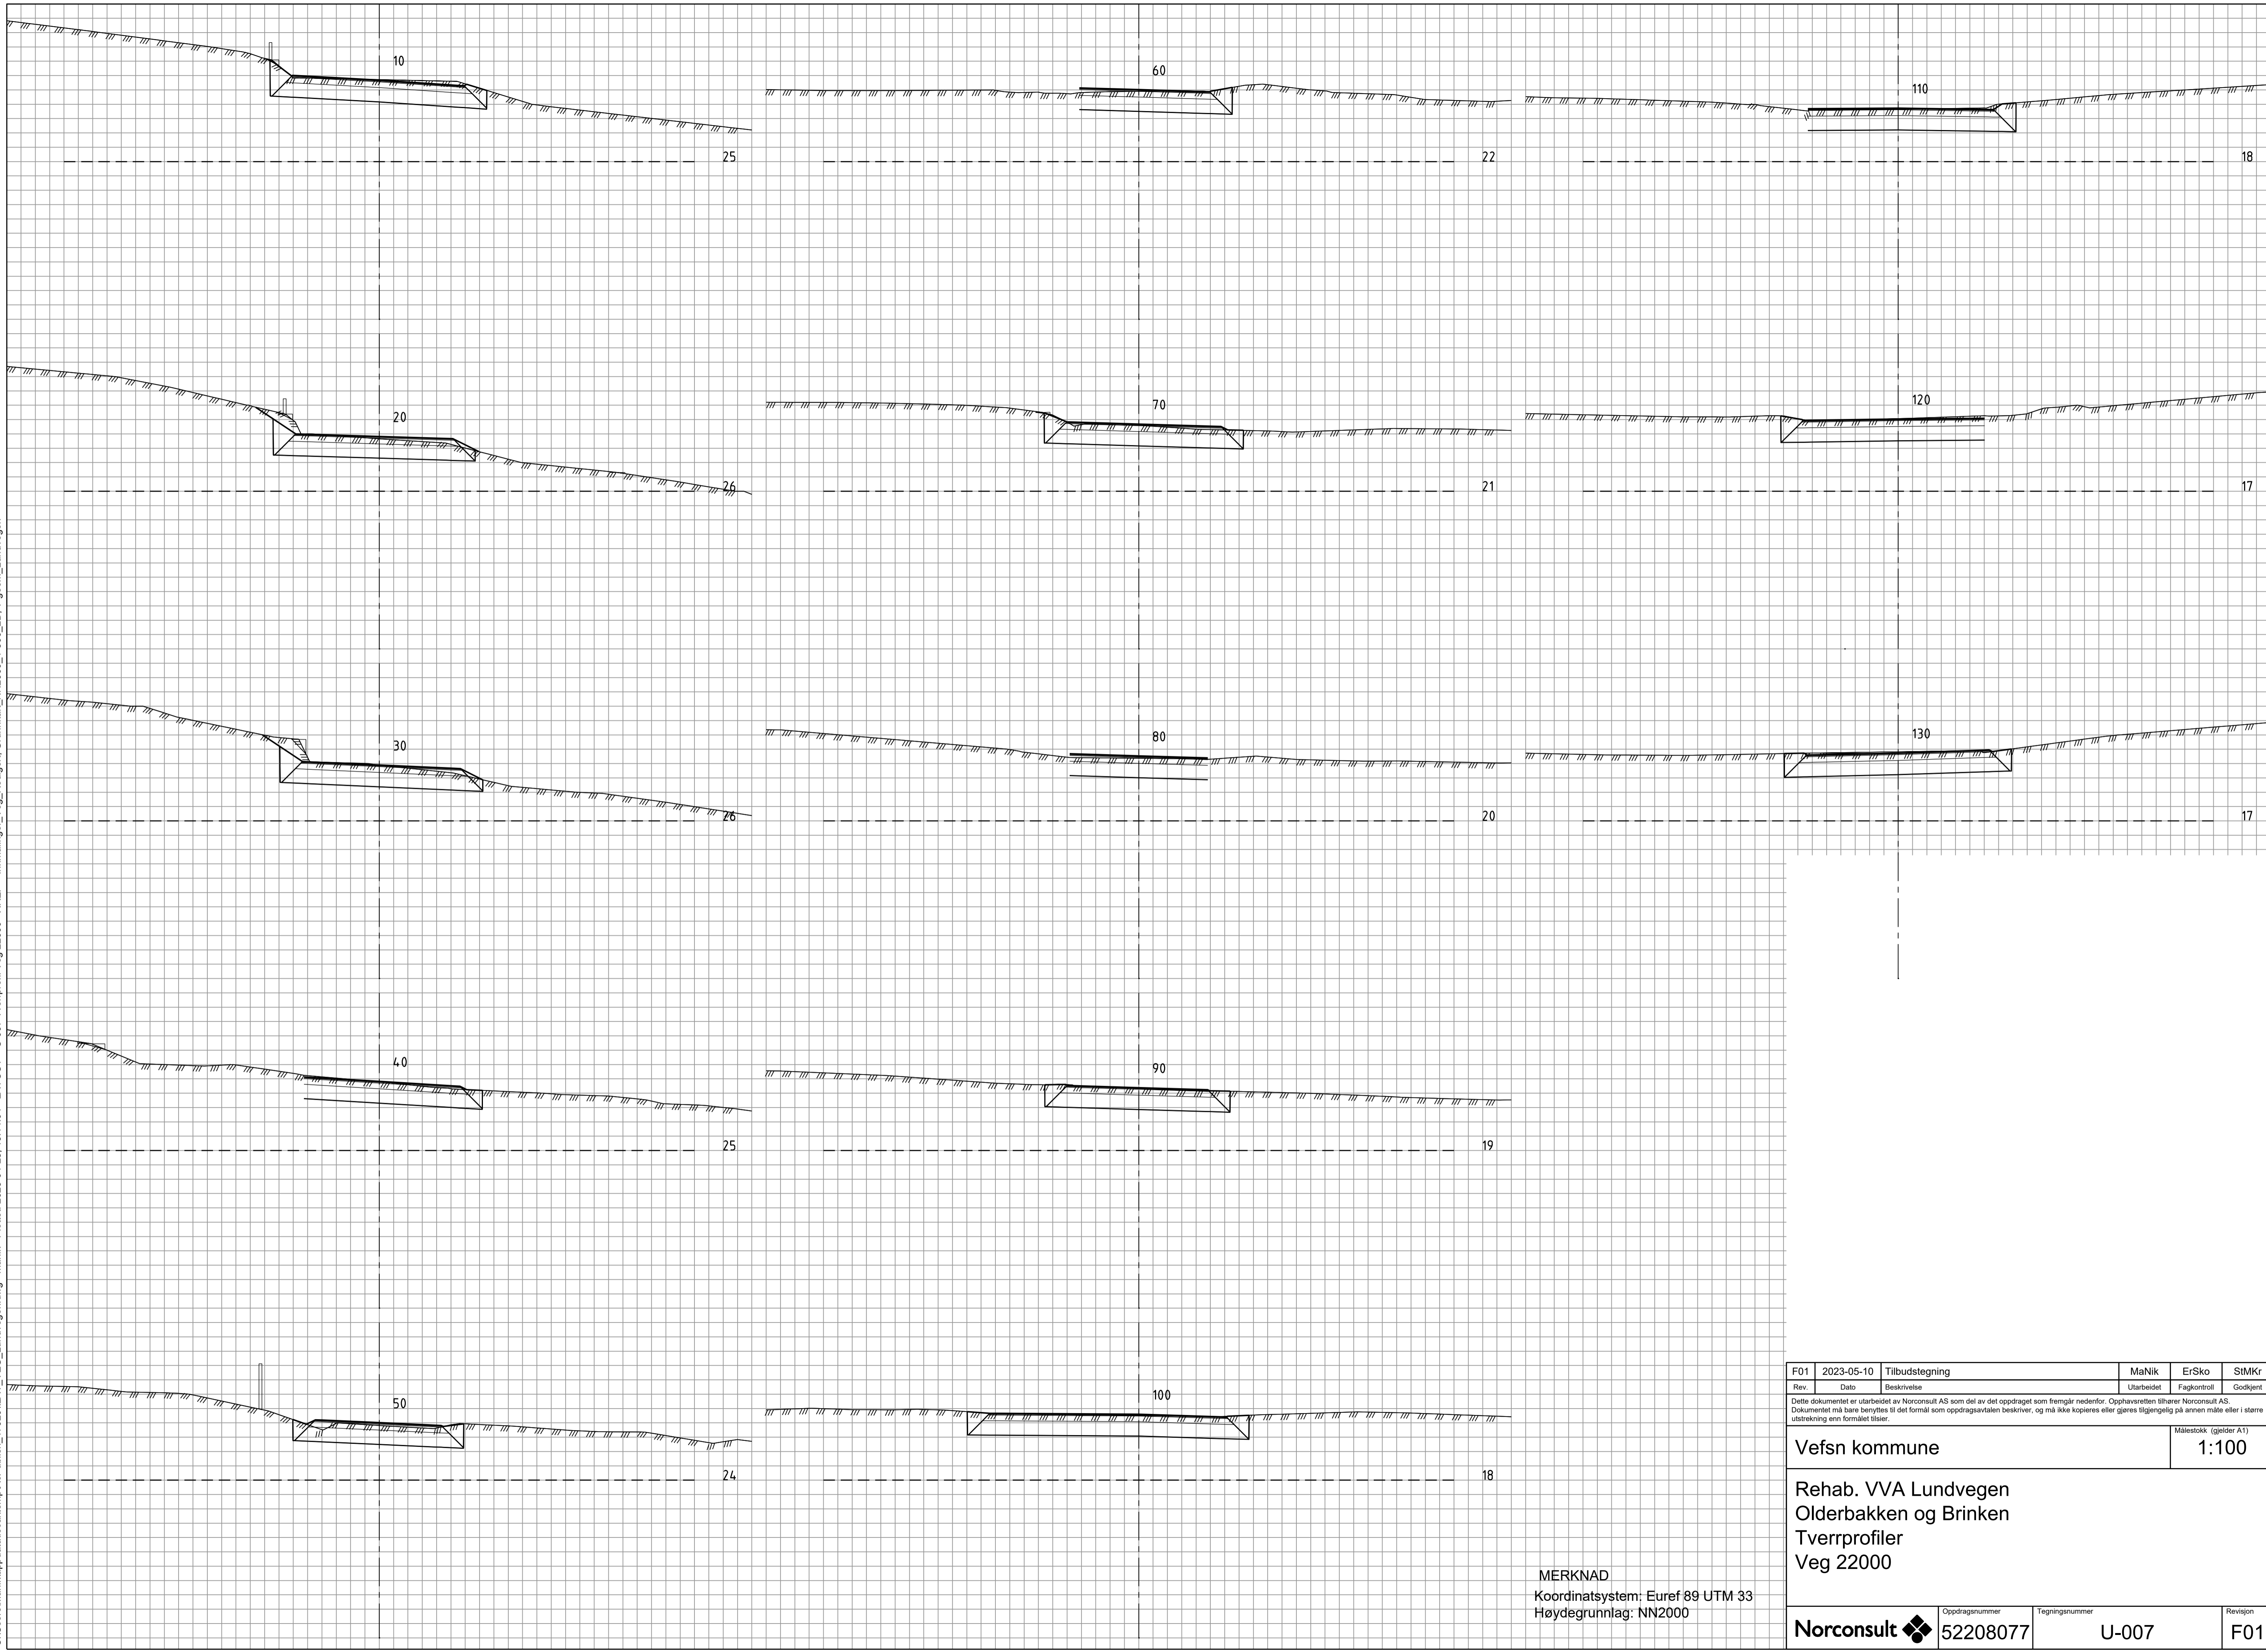

MERKNAD  
 Koordinatsystem: Euref 89 UTM 33  
 Høydegrunnlag: NN2000

Rev.	2023-05-10	Tilbudstegning	MaNik	ErSko	StMKr
Rev.		Beskrivelse	Utarbeidet	Fagkontroll	Godkjent
Dette dokumentet er utarbeidet av Norconsult AS som del av det oppdraget som fremgår nedenfor. Opphavsretten tilhører Norconsult AS. Dokumentet må bare benyttes til det formål som oppdragsavtalen beskriver, og må ikke kopieres eller gjøres tilgjengelig på annen måte eller i større utstrækning enn formålet tilsier.					
Vefsn kommune					Målestokk (gjelder A1) 1:100
Rehab. VVA Lundvegen Olderbakken og Brinken Tverrprofiler Veg 22000					
Norconsult		Oppdragsnummer 52208077	Tegningsnummer U-007	Revisjon F01	