


C:\Users\Mannik\AppData\Local\Temp\AcPublish\_17920\LAY\_VEG\_Lundvegen.dwg - manik - Plottet: 2023-04-28, 15:14:11 - LAYOUT = U-008 Tverrprofil Veg 23000 - XREF = Innmålinger\_Veg\_Redigert\_Grunnnett\_NN2000\_1-500\_2D\_T-geom\_Lundvegen

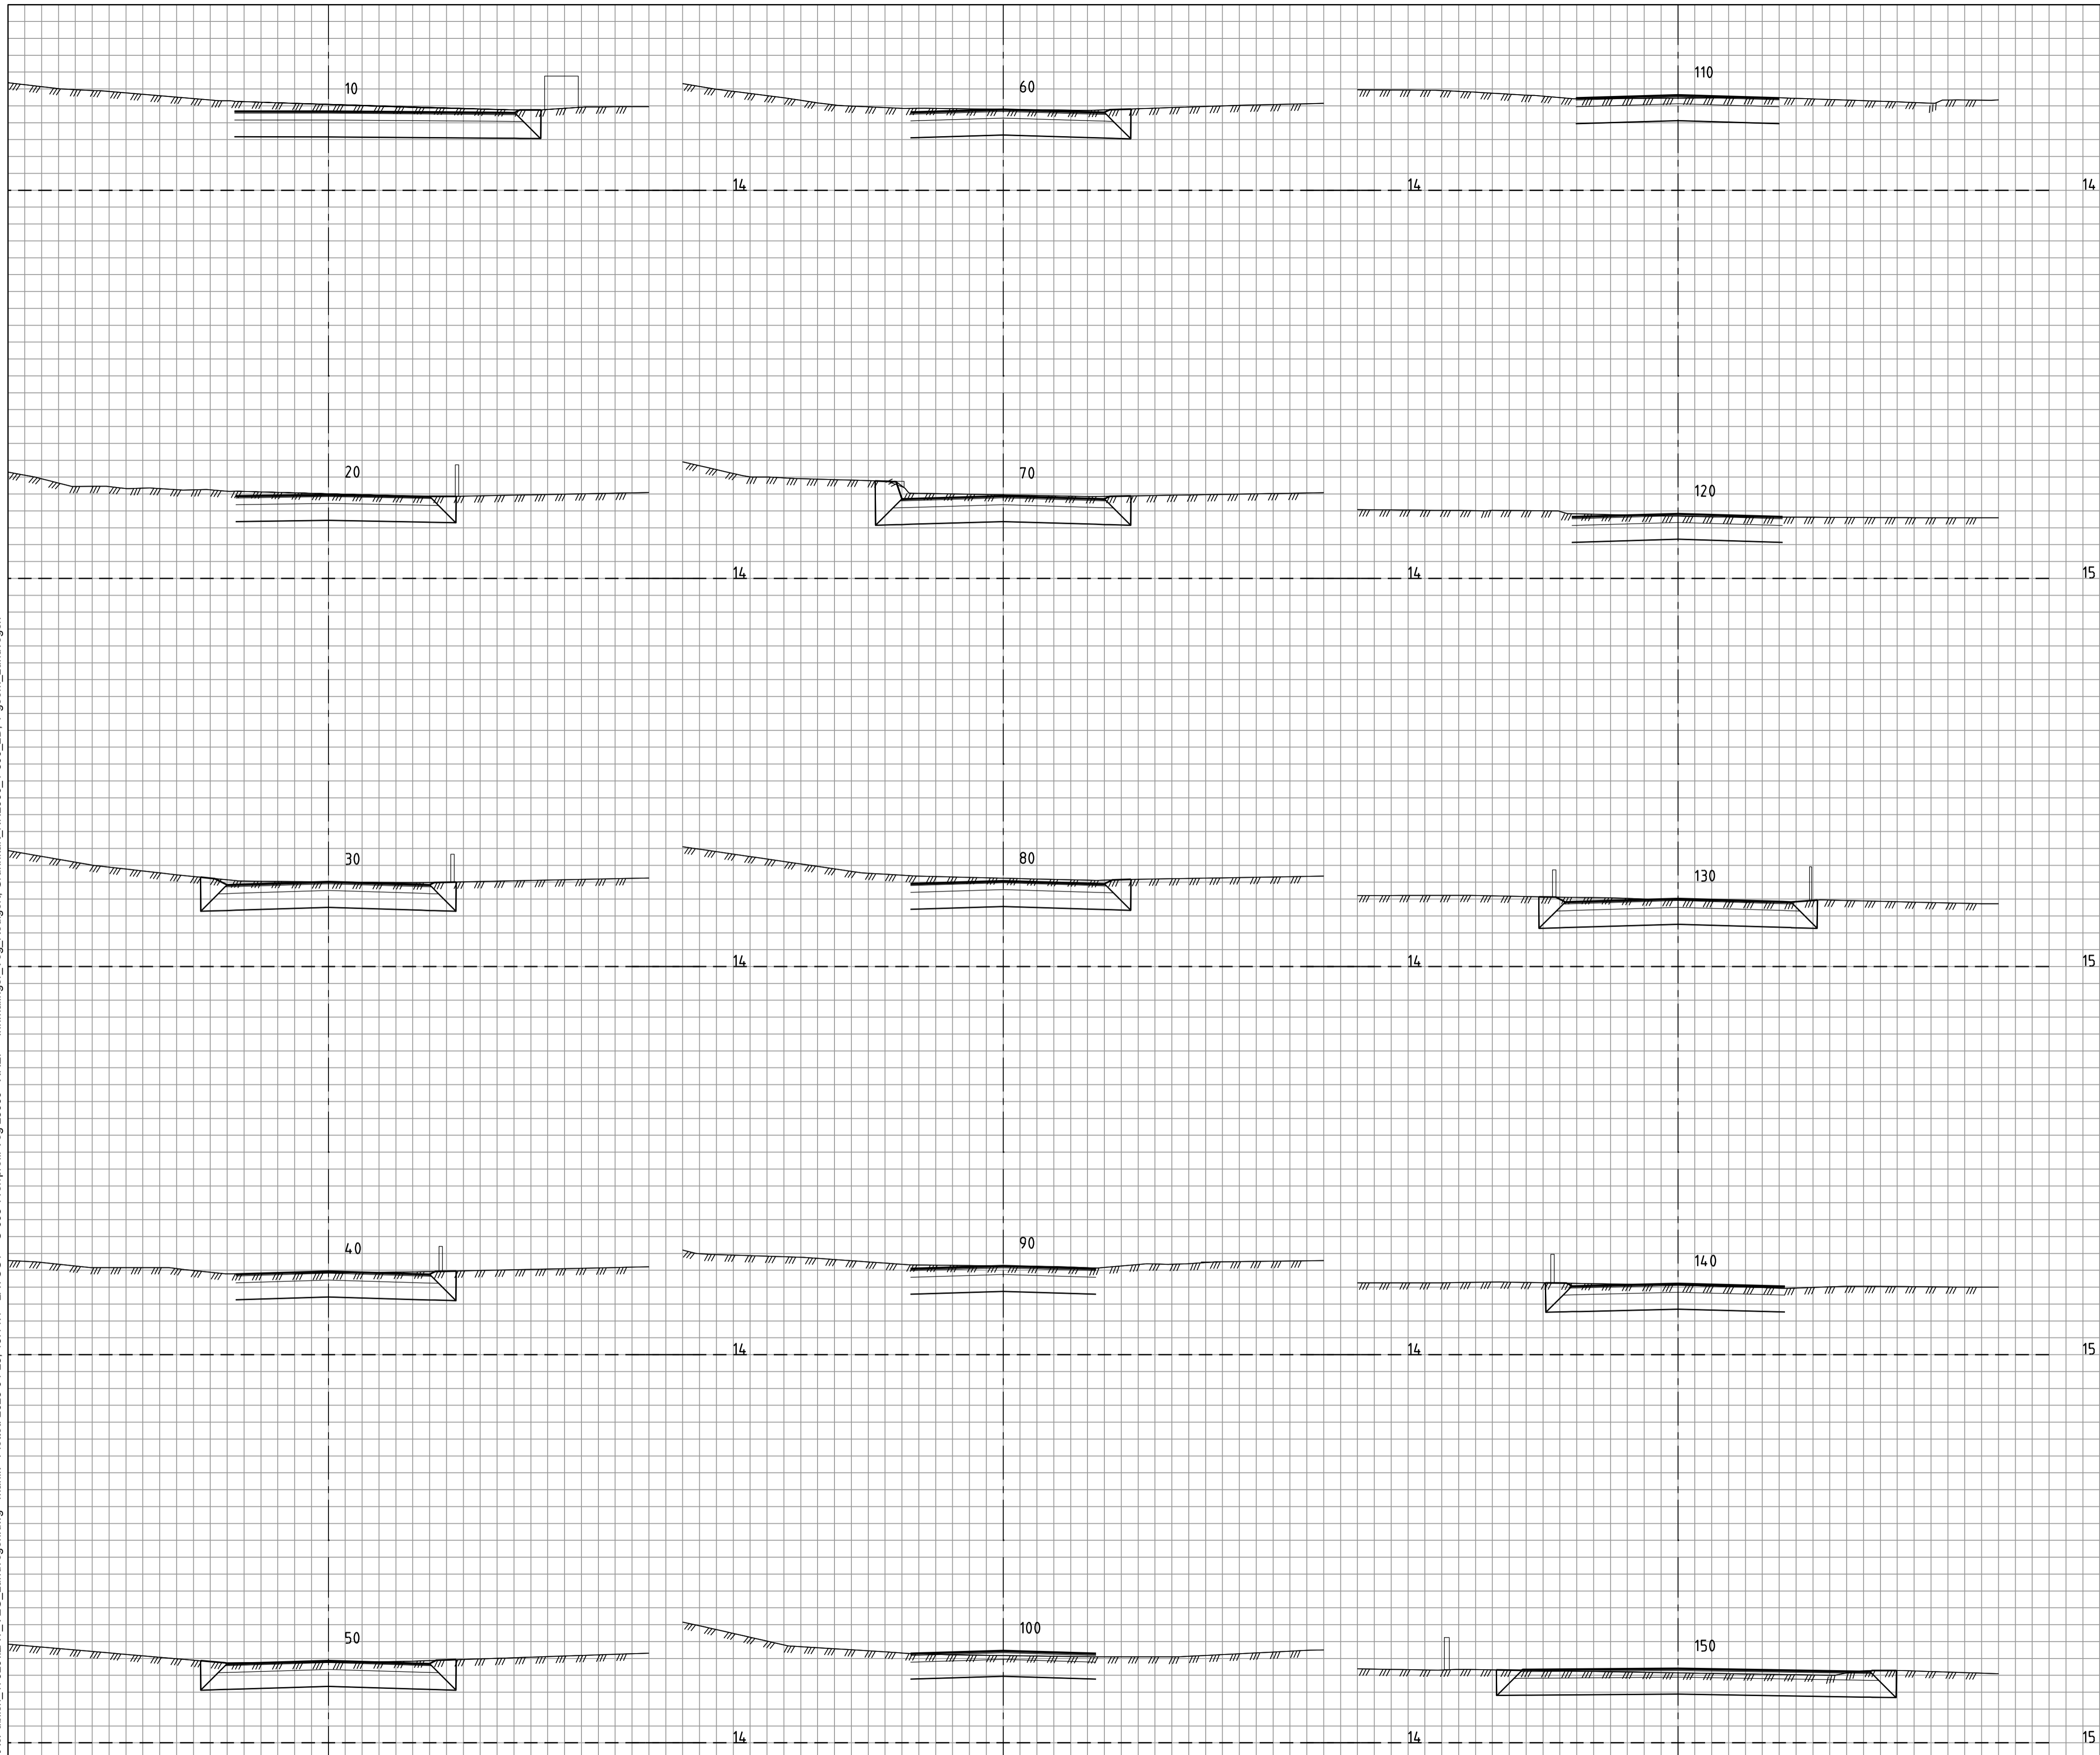

MERKNAD  
Koordinatsystem: Euref 89 UTM 33  
Høydegrunnlag: NN2000

Rev.	Dato	Tilbudstegning	MaNik	ErSko	StMKr
			Utarbeidet	Fagkontroll	Godkjent
<small>Dette dokumentet er utarbeidet av Norconsult AS som del av det oppdraget som fremgår nedenfor. Opphavsretten tilhører Norconsult AS. Dokumentet må bare benyttes til det formål som oppdragsavtalen beskriver, og må ikke kopieres eller gjøres tilgjengelig på annen måte eller i større utstrekning enn formålet tilsier.</small>					
Vefsn kommune					Målestokk (gjelder A1) 1:100
Rehab. VVA Lundvegen Myrbakken Tverrprofiler Veg 23000					
Norconsult		Oppdragsnummer 52208077	Tegningsnummer U-008	Revisjon F01	