


C:\Users\Mannik\appdata\local\temp\acp\publish\_17920\LAY\_VEG\_Lundvegen.dwg - manik - Plottet: 2023-04-28, 15:14:16 - LAYOUT = U-009 Tverrprofil Veg 24000 Profil 10-170 - XREF = Innmålinger\_Veg\_Redigert\_Grunnkart\_NN2000\_1-500\_2D\_T-geon\_Lundvegen

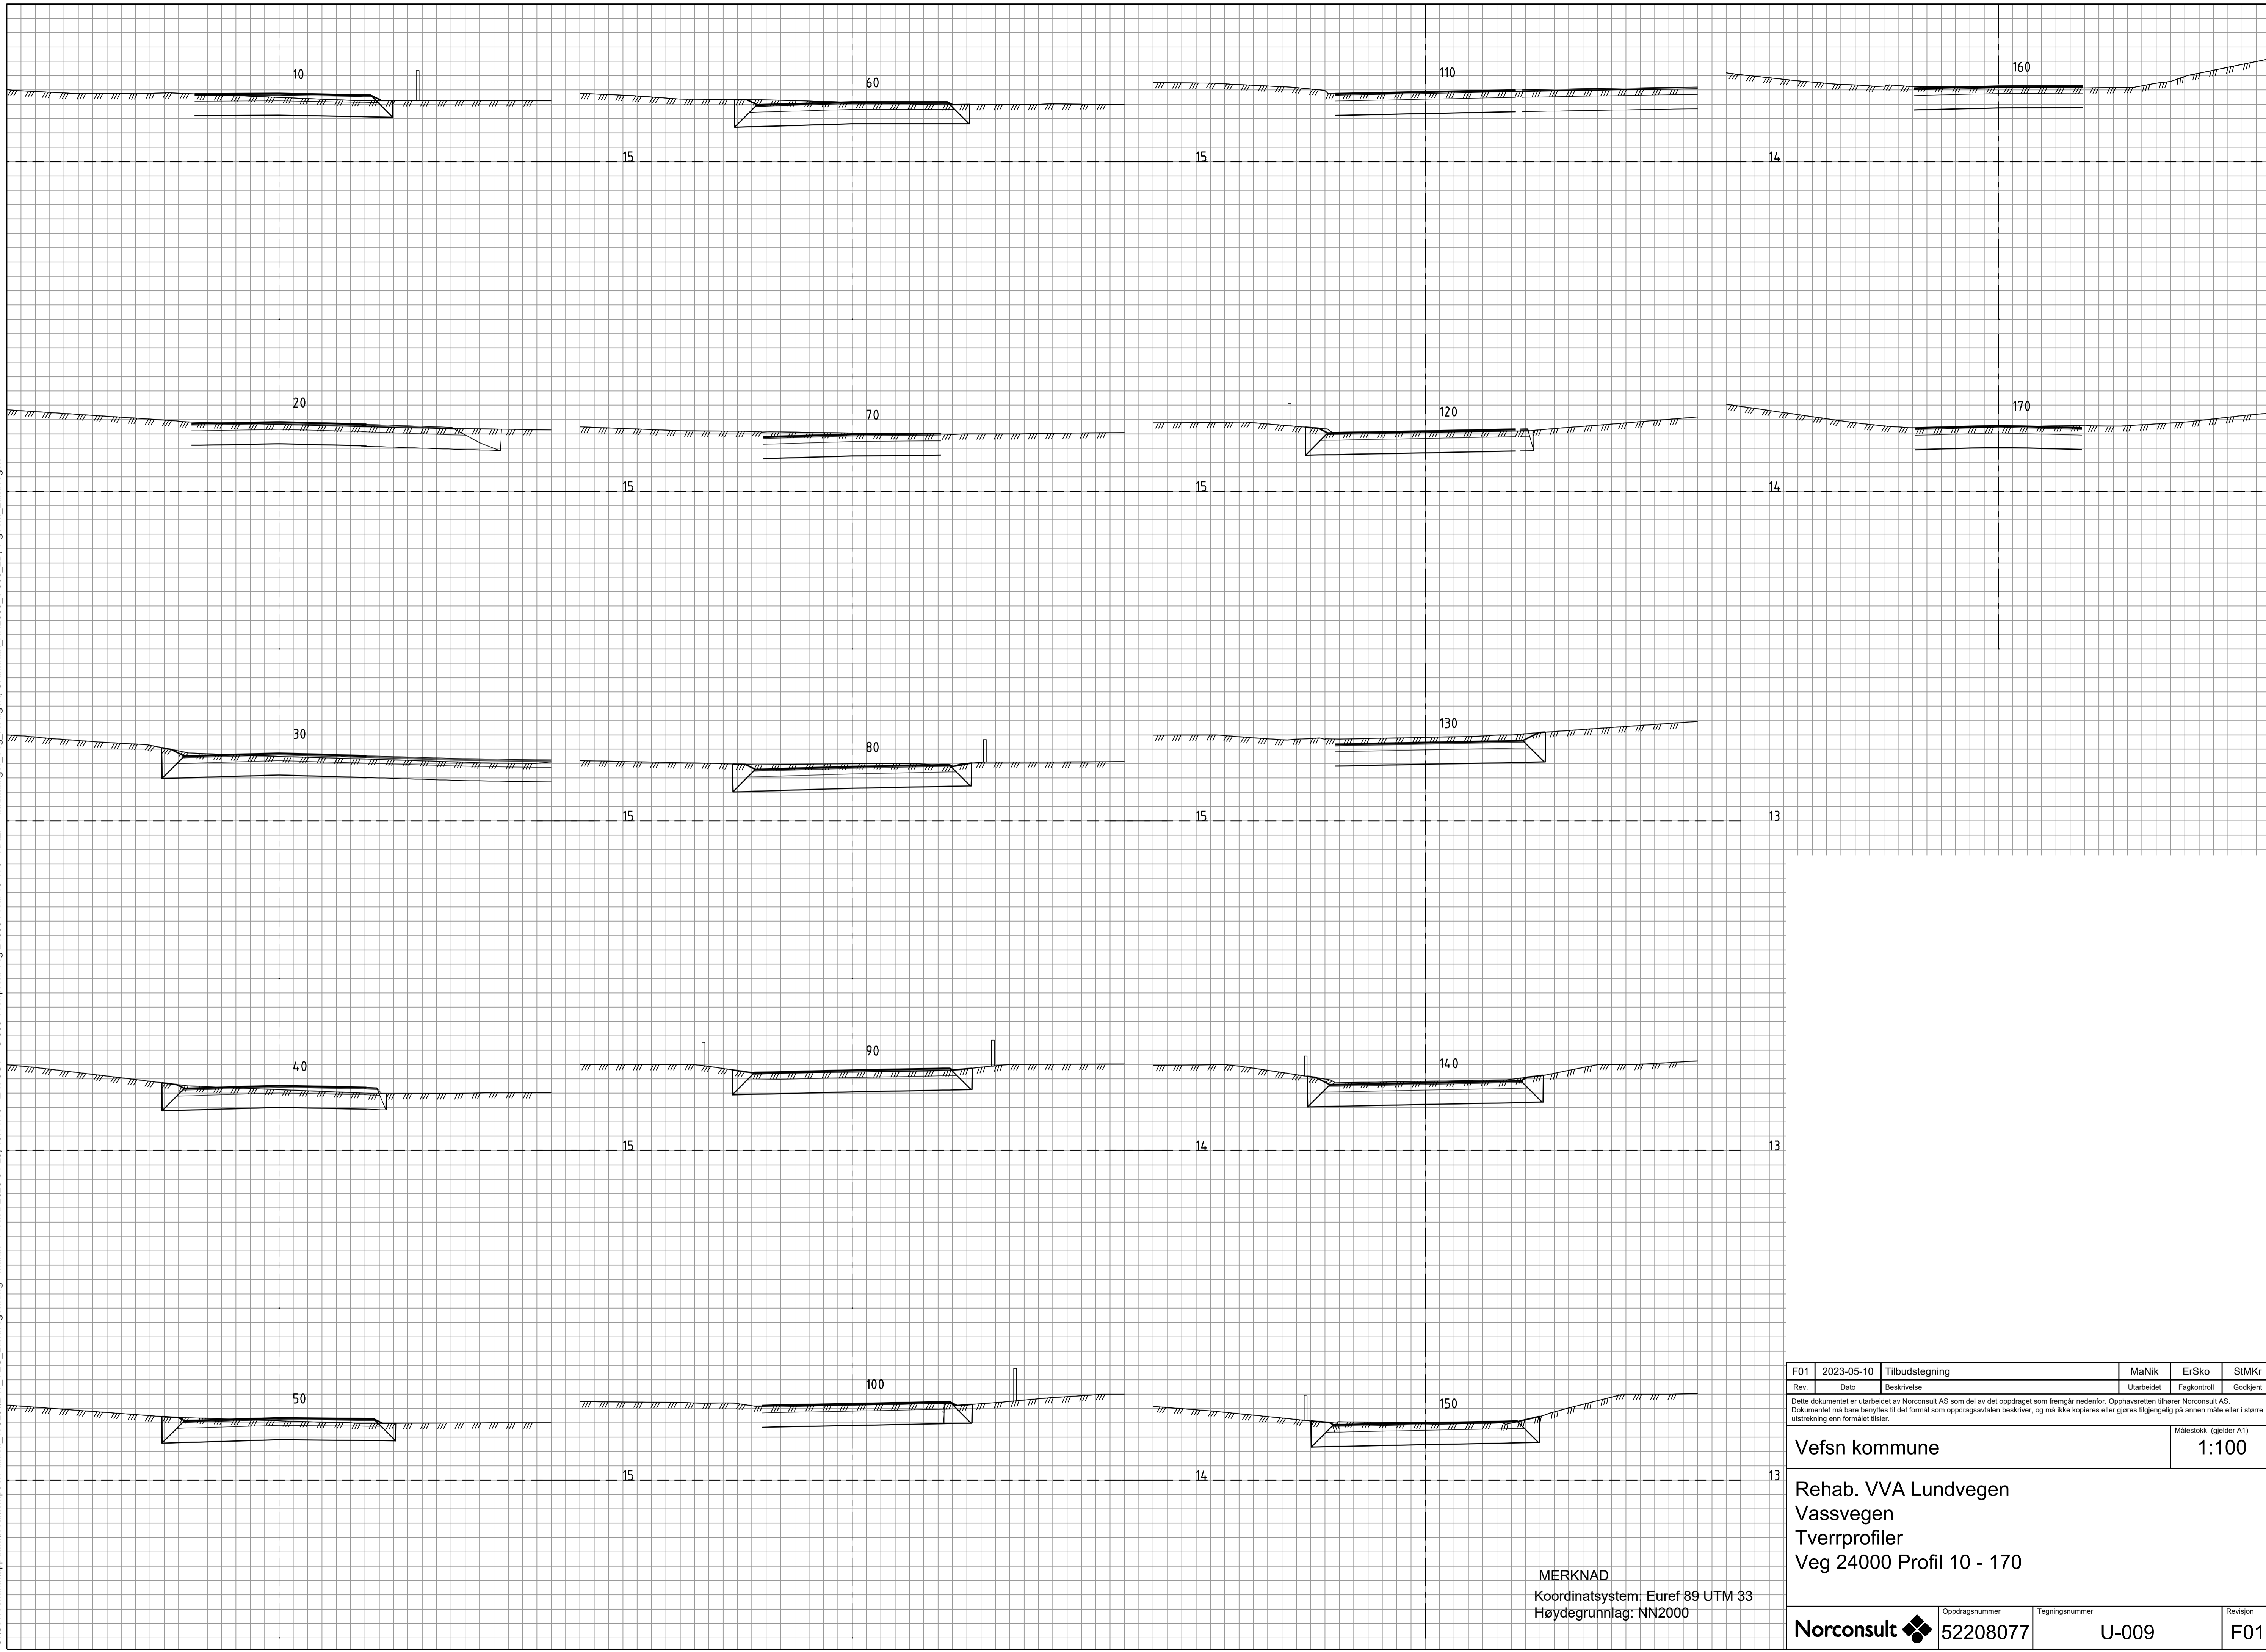

MERKNAD  
Koordinatsystem: Euref 89 UTM 33  
Høydegrunnlag: NN2000

Rev.	Dato	Beskrivelse	MaNik	ErSko	StMKr
F01	2023-05-10	Tilbudstegning			

Utarbeidet Fagkontroll Godkjent

MaNik ErSko StMKr

Utarbeidet Fagkontroll Godkjent

Dette dokumentet er utarbeidet av Norconsult AS som del av det oppdraget som fremgår nedenfor. Opphavsretten tilhører Norconsult AS. Dokumentet må bare benyttes til det formål som oppdragsavtalen beskriver, og må ikke kopieres eller gjøres tilgjengelig på annen måte eller i større utstrekning enn formålet tilsier.

Målestokk (gjelder A1)

Vefsn kommune 1:100

Rehab. VVA Lundvegen  
Vassvegen  
Tverrprofiler  
Veg 24000 Profil 10 - 170

Oppdragsnummer	Tegningsnummer	Revisjon
52208077	U-009	F01