


C:\Users\Mannik\appdata\local\temp\AcPublish_17920\LAY_VEG_Lundvegen.dwg - mannik - Plottet: 2023-04-28, 15:14:29 - LAYOUT = U011 Tverrprofil Veg 25000 - XREF = Innmålings_Veg_Redigert, Grunnkart_NN2000_1500_2D_T.geom_Lundvegen*

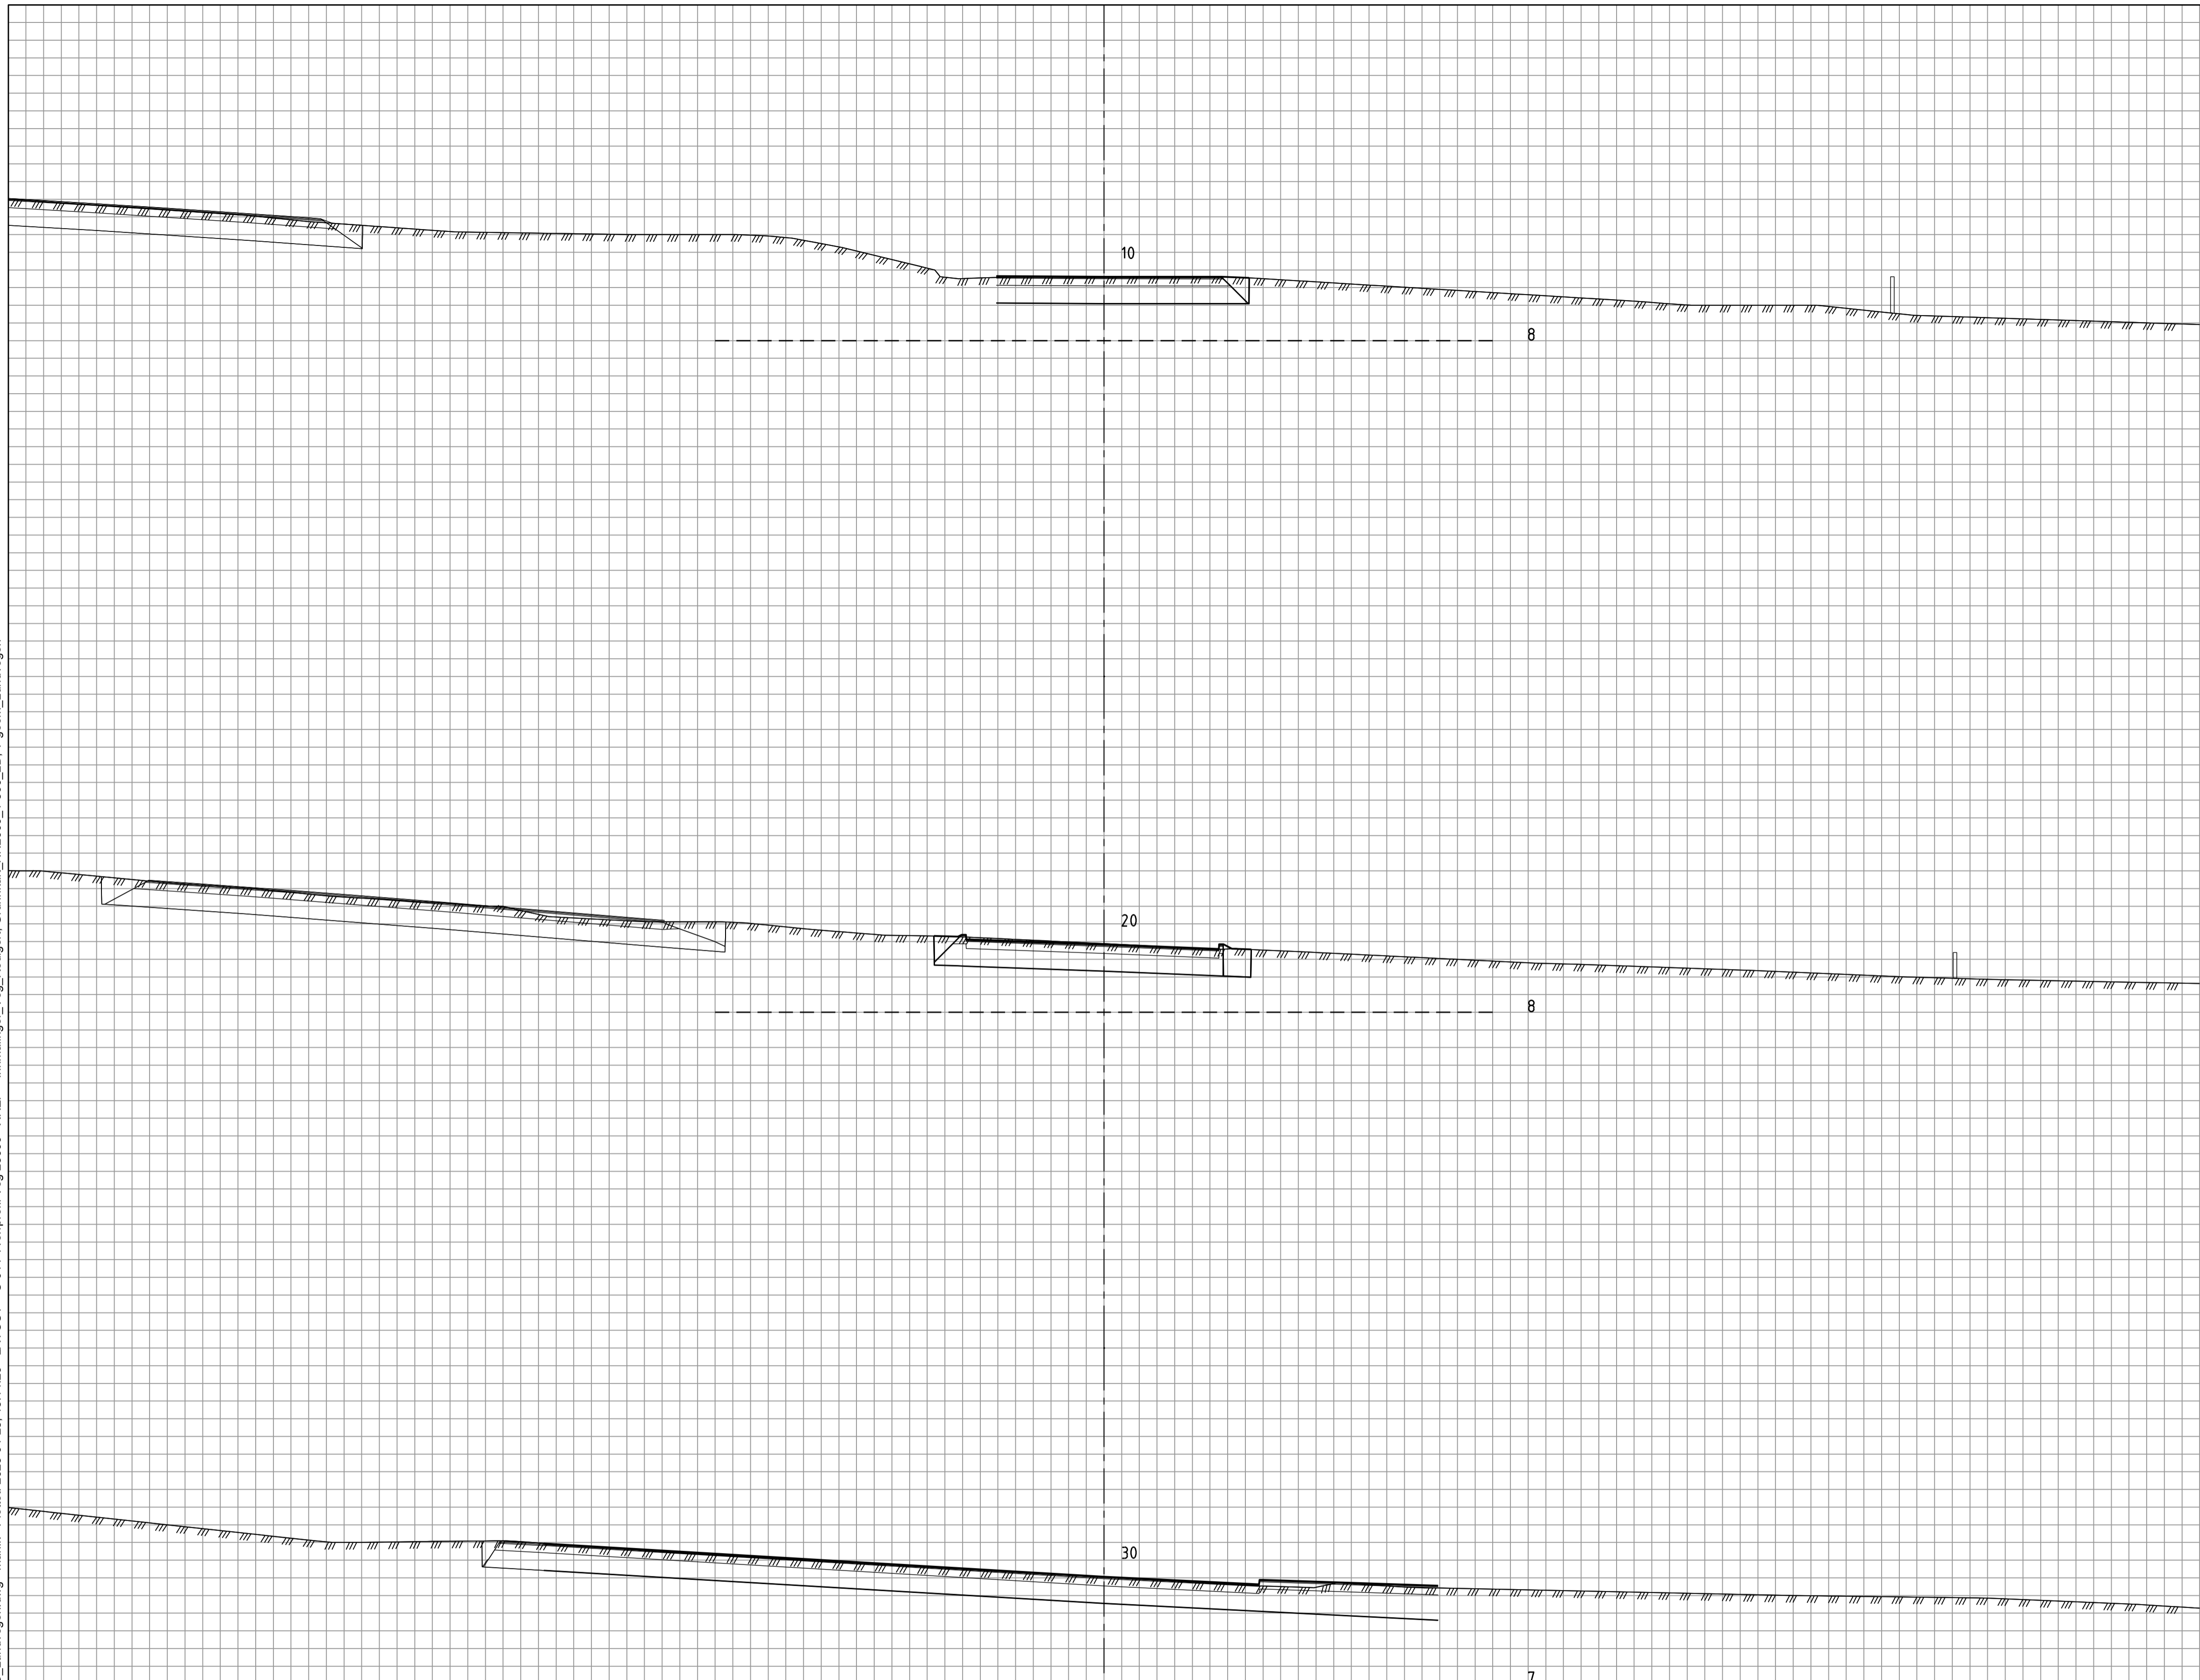

MERKNAD
Koordinatsystem: Euref 89 UTM 33
Høydegrunnlag: NN2000

Rev.	Dato	Tilbudstegning	Utarbeidet	MaNik	ErSko	StMKr
------	------	----------------	------------	-------	-------	-------

Detle dokumentet er utarbeidet av Norconsult AS som del av det oppdraget som fremgår nedenfor. Opphavsretten tilhører Norconsult AS. Dokumentet må bare benyttes til det formål som oppdragsavtalen beskriver, og må ikke kopieres eller gjøres tilgjengelig på annen måte eller i større utstrekning enn formålet tilsier.

Vefsn kommune Målestokk (gjelder A1)
1:100

Rehab. VVA Lundvegen
Theodor Moes veg
Tverrprofiler
Veg 25000

Norconsult	Oppdragsnummer 52208077	Tegningsnummer U-011	Revisjon F01
-------------------	----------------------------	-------------------------	-----------------