

DENNE TEGNING OMFATTES AV LOV OM OPPHAVSRETT TIL ÅNDSVERK (ÅNDSVERKLOVEN) AV 12 MAI 1961.  
 ENHVER DISPONERING AV ARKITEKTENS MATERIALE MÅ SKJE I HENHOLD TIL AVTALE MED ARKITEKTEN.

ALLE MÅL MÅ KONTROLLERES PÅ STEDET AV ENTREPRENØR FØR PRODUKSJON.  
 EVENTUELLE TILPASNINGER AV VISTE LØSNINGER I UOVERENSSTEMMELSE MED TEGNING, AVKLARES MED ARKITEKT FØR PRODUKSJON.  
 KONSTRUKSJONS LØSNINGER UTARBEIDES BASERT PÅ ARKITEKTENS TEGNINGER.  
 ENTREPRENØREN SKAL PÅ GRUNNLAG AV TILBUDSTEGNINGER UTARBEIDE NØDVENDIGE PRODUKSJONS OG MONTERINGSANVISNINGER. DISSE TEGNINGENE SKAL FORELLEGES ARKITEKT FØR ENDELIG BESTILLING.


FORKLARING ROMNUMMERERING

BYGG - ETASJE - LØPENUMMER

EKSEMPEL: G - U1 - 01

BYGG:	ETASJER:		
G	GAMLESKOLEN	GAMLE SKOLEN	IDRETTSHALLEN
T	TÅRNBYGGET	U1	PLAN U1 = 01
M	MELLOMBYGGET	01	PLAN 1 = 01
N	NYSKOLEN	02	PLAN 2 = 02
I	IDRETTSHALL	03	PLAN 3

**FORELØPIG**  
**03.03.2023**

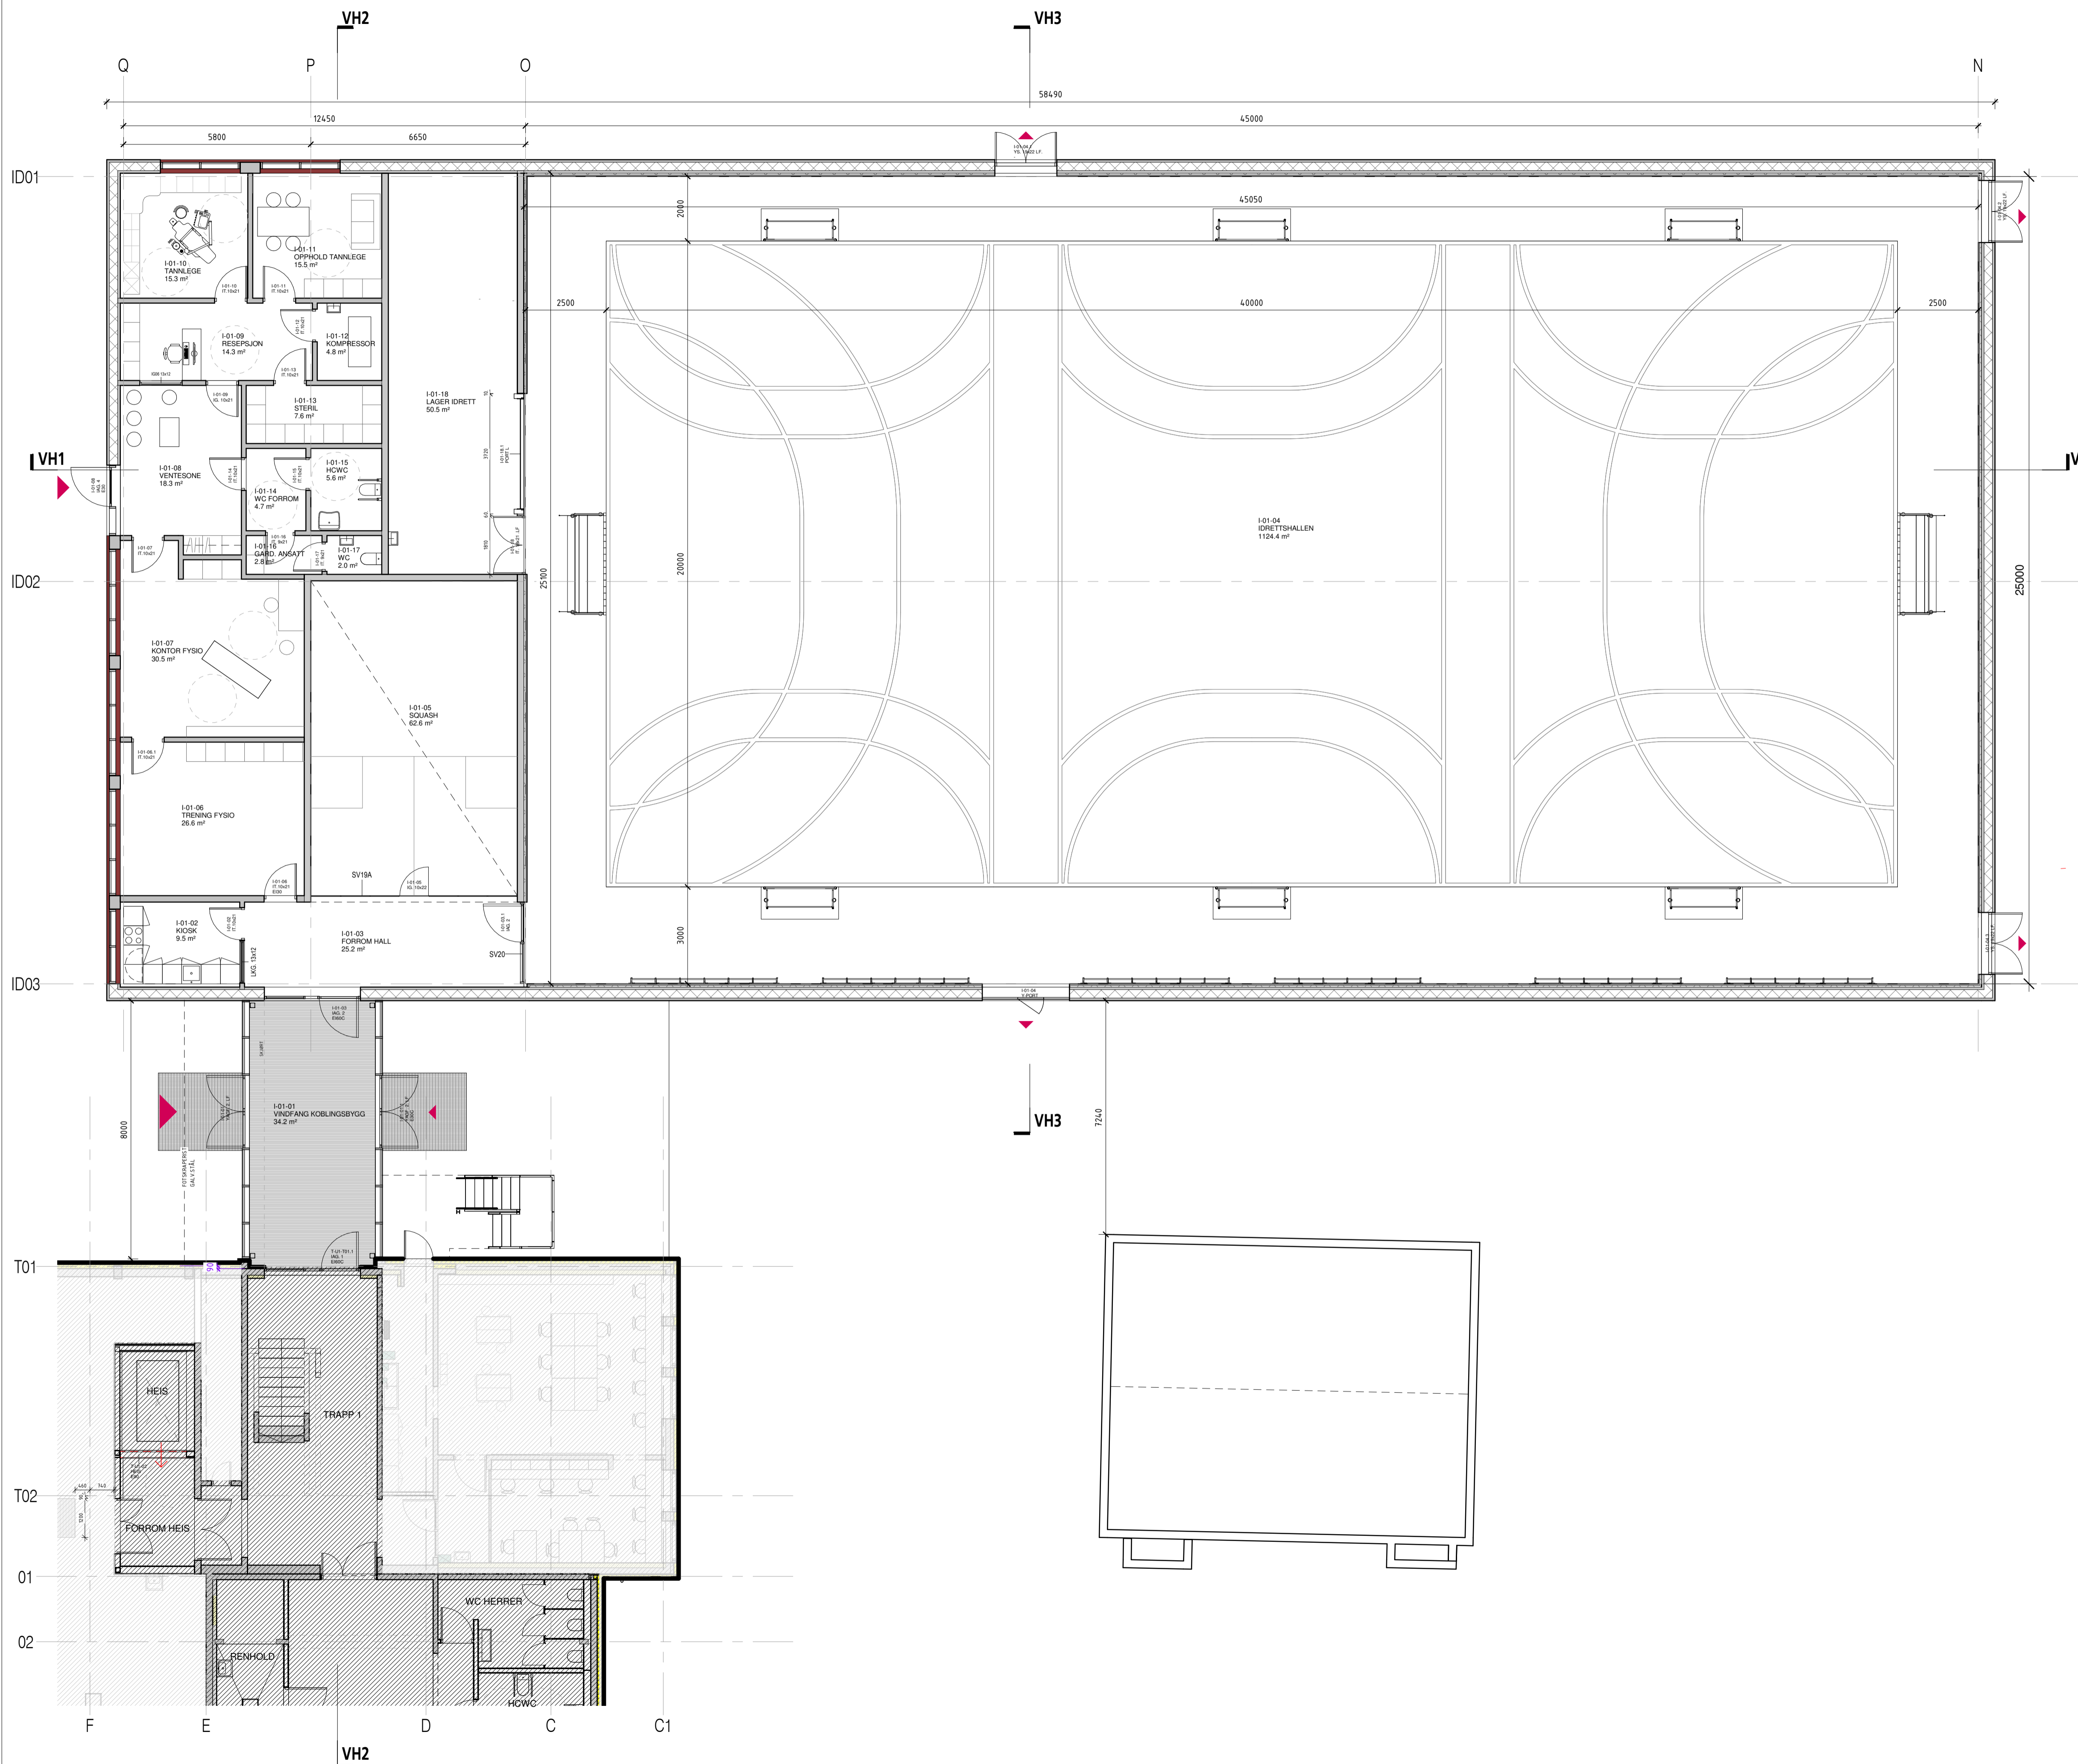

Prosjekt nr.:	Tegningsnr.:	Rev.:
201846	A.01.01.104	B 1

1	13.12.2022	NABOVARSEL / RAMMESØKNAD IDRETTSHALL	SE/SA	SE
Rev.	Dato	Tekst	Tegn.	Kontr.

- ARK
- LARK
- RIB
- RIBr
- RIE
- RIV
- RIAKU

DETALJPROSJEKT



Prosjekt: <b>Værøy Skole</b>		
ARK: NSW	RIB: RAMBØLL	RIBr: RAMBØLL
RIB: RAMBØLL	RIV: RAMBØLL	LARK: GULLIK GULLIKSEN

Tegningsnavn: <b>PLAN 1 ETG. - IDRETTSHALL</b>	Entreprenør: <b>VÆRØY KOMMUNE</b>
--	-----------------------------------

Dato: 21.09.2021	Målestokk: 1:100	Format: A1	Tegnet av: SA/SE	Kontrollert av: SE	Siste rev. dato: 13.12.2022
------------------	------------------	------------	------------------	--------------------	-----------------------------

Prosjekt nr.:	Tegningsnr.:	Rev.:
201846	A.01.01.104	B 1