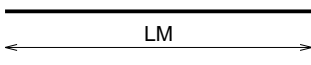


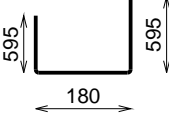
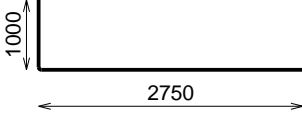

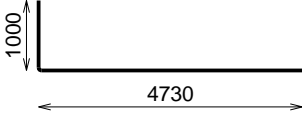
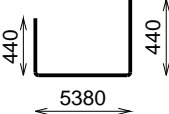
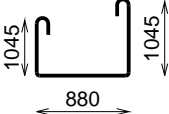
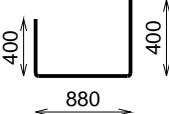
	Prosjekt nr 12944-20	Dokument nummer	Utarbeidet av TER	Utarbeidet dato 12.05.23
	Prosjekt Kystverket - Innseiling Kragerø		Kontrollert av Obj	Kontrollert dato 12.05.23
			Revisjon 01	Revisjons dato 12.05.23
<b>Bøyeliste</b>		Tegnings nummer B-222	Bøyeliste side <b>60</b>	
Konstruksjonsdel Vestre Fjordbåen - Prefab.	Stålkvalitet B500NC			

Posnr.	Diam. (mm)	Antall	Lengde (mm)	Dordiam. (mm)	Korr. (mm)	Skisse (mm)	Sum Lengde (m)	Merknad	Rev.
600	32						198.0	Mengde tilpasses faktisk søylehøyde.	
601	12	84	4000		0		336.0	R=Ri Antall tilpasses faktisk søylehøyde.	
602	10	3	5200		0		15.6		
603	10	24	1334	25	-36		32.0		
604	32	8	3677	160	-73		29.4		
605	20	2	5115		0		10.2	R=Ri	
606	32	8	5657	160	-73		45.3		
607	32	24	6114	160	-146		146.7		
608	16	70	3251	50	281		227.6		
609	16	70	1620	50	-60		113.4		

Lengde (m)	ø6	ø8	ø10	ø12	ø14	ø16	ø20	ø25	ø28	ø32	ø40
			47.6	336.0		341.0	10.2			419.4	



