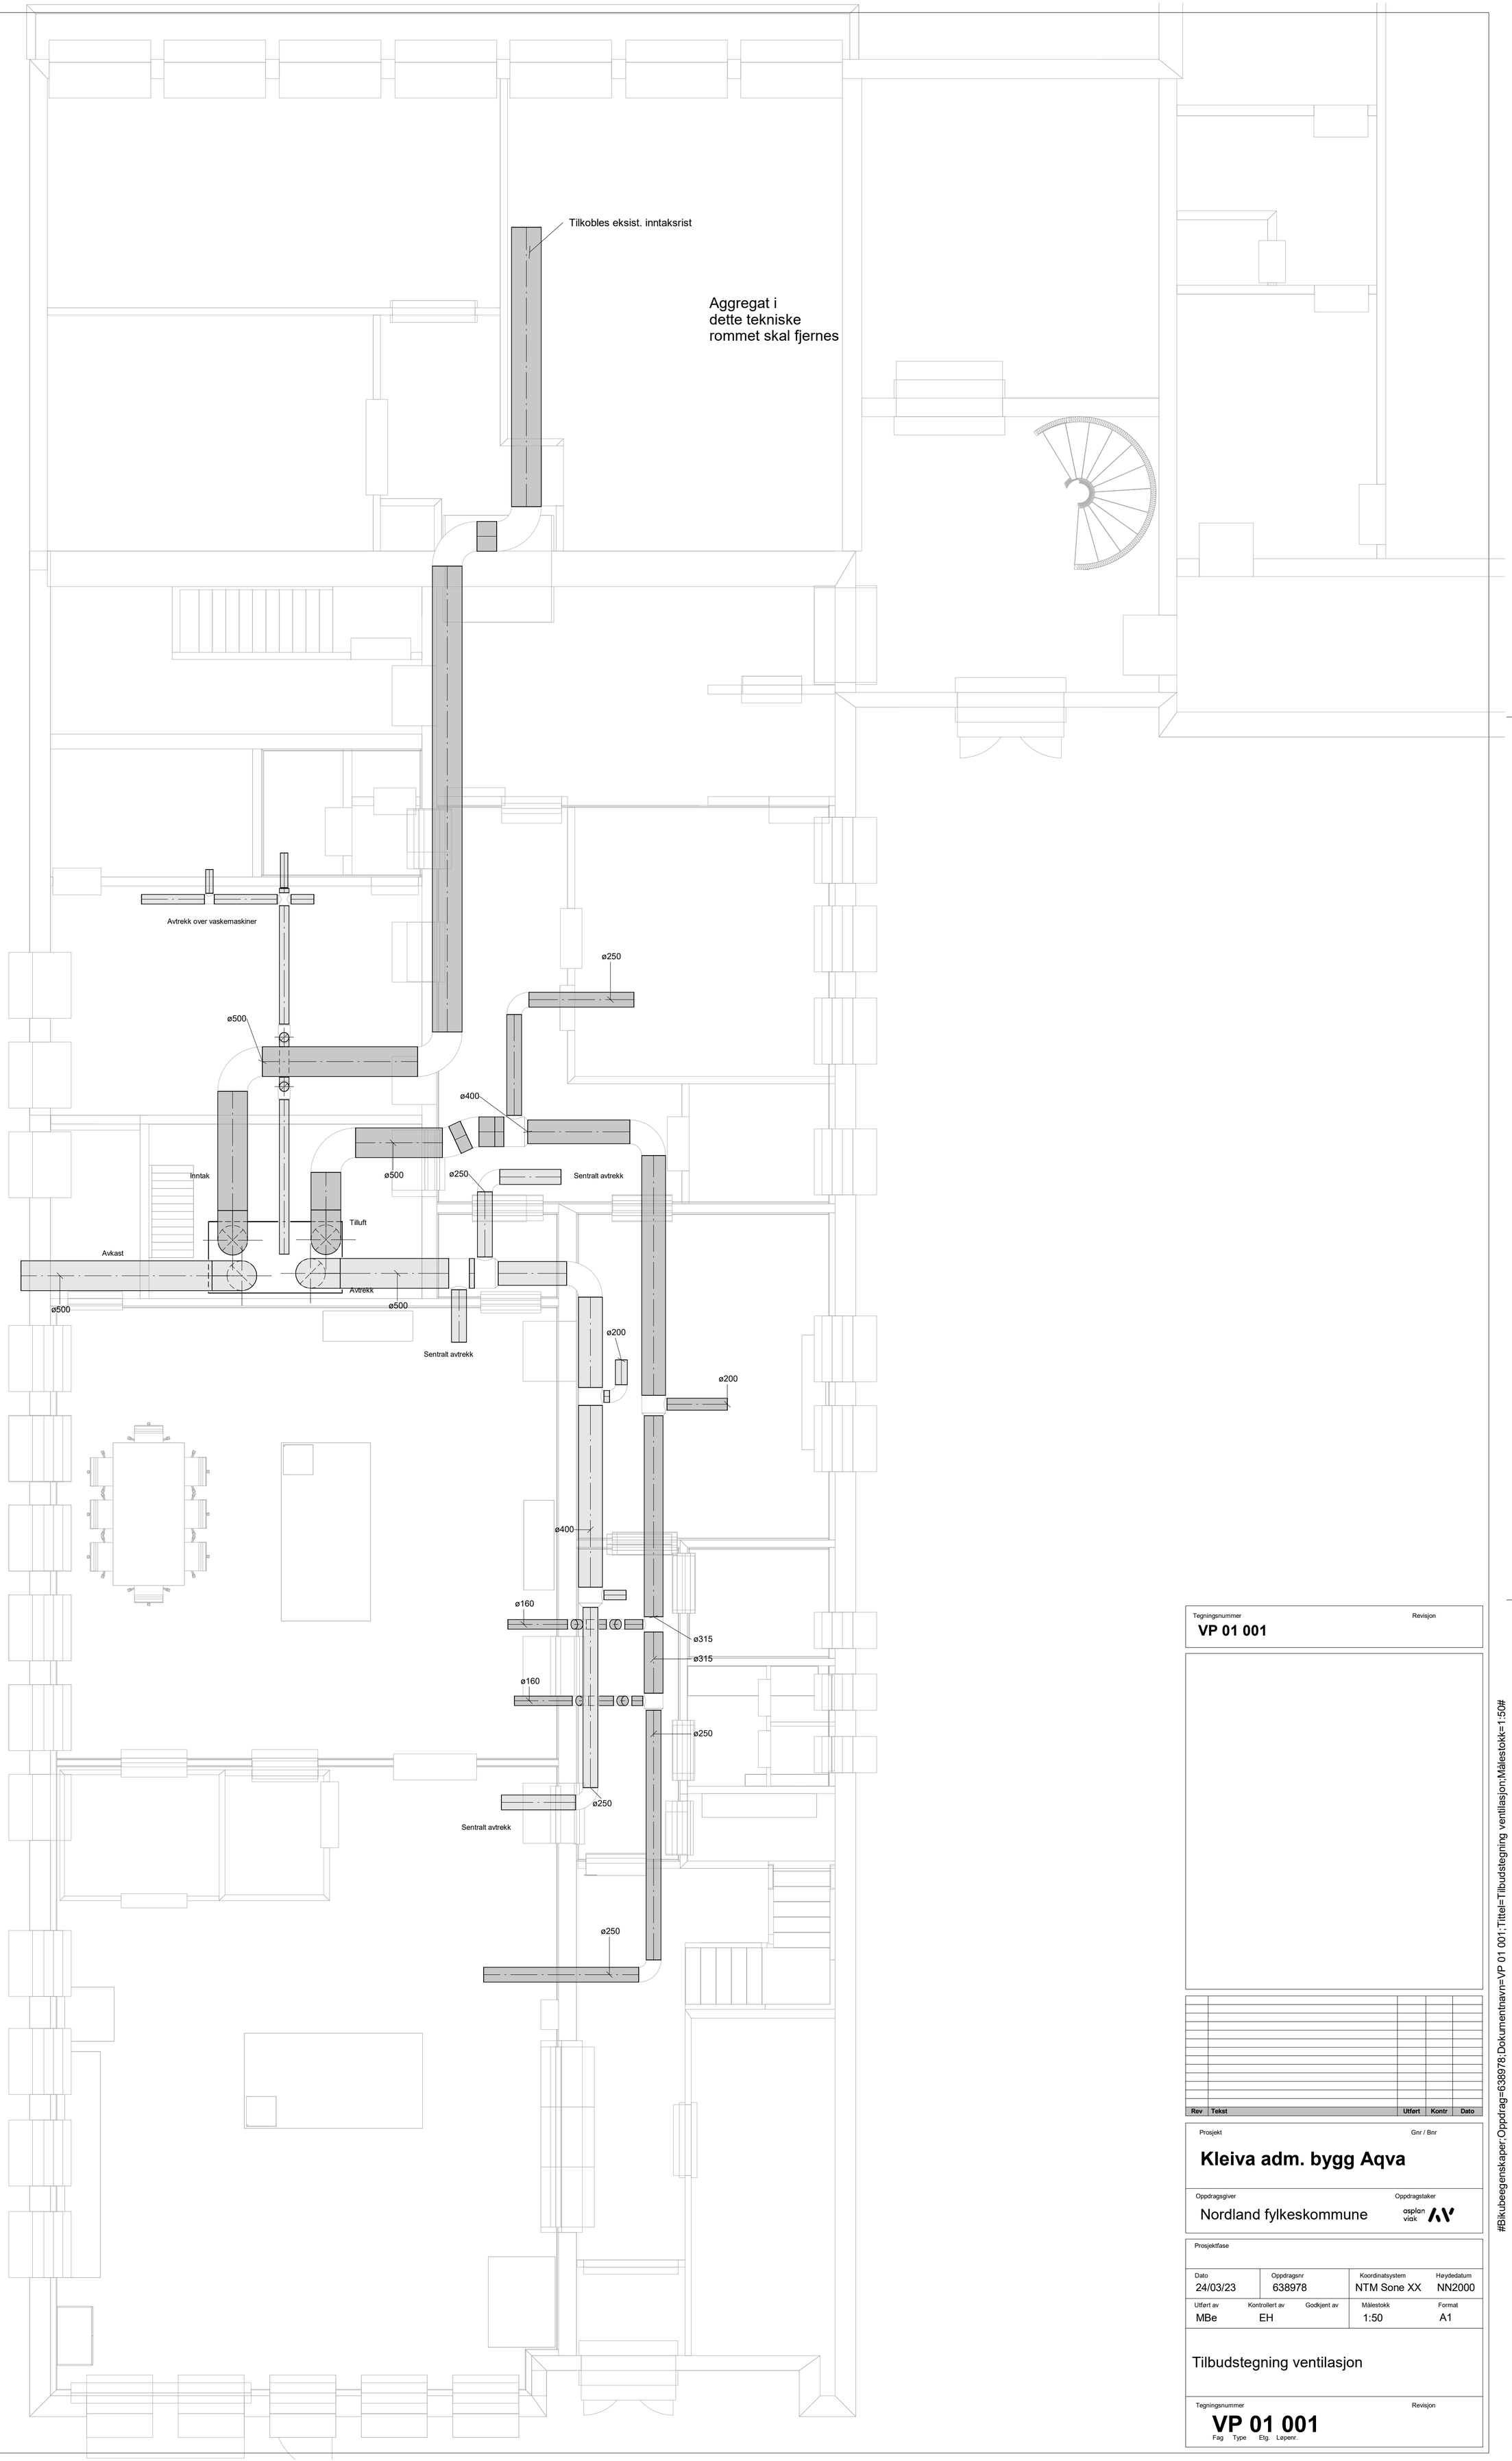

Tegningsnummer
VP 01 001

Revisjon

Rev	Tekst	Utført	Kontr	Dato

Prosjekt
Kleiva adm. bygg Aqva

Gnr / Bnr

Oppdragsgiver
Nordland fylkeskommune

Oppdragstaker
asplan viak

Prosjektfase

Dato	Oppdragsnr	Koordinatsystem	Høydedatum
24/03/23	638978	NTM Sone XX	NN2000

Utført av	Kontrollert av	Godkjent av	Målestokk	Format
MBe	EH		1:50	A1

Tilbudstegning ventilasjon

Tegningsnummer
VP 01 001
Fag Type Etg. Løpenr.

Revisjon

#Bikubeegenskaper;Oppdrag=638978;Dokumentnavn=VP 01 001;Tittel=Tilbudstegning ventilasjon;Målestokk=1:50#