




Plan 1. Etasje
1: 100

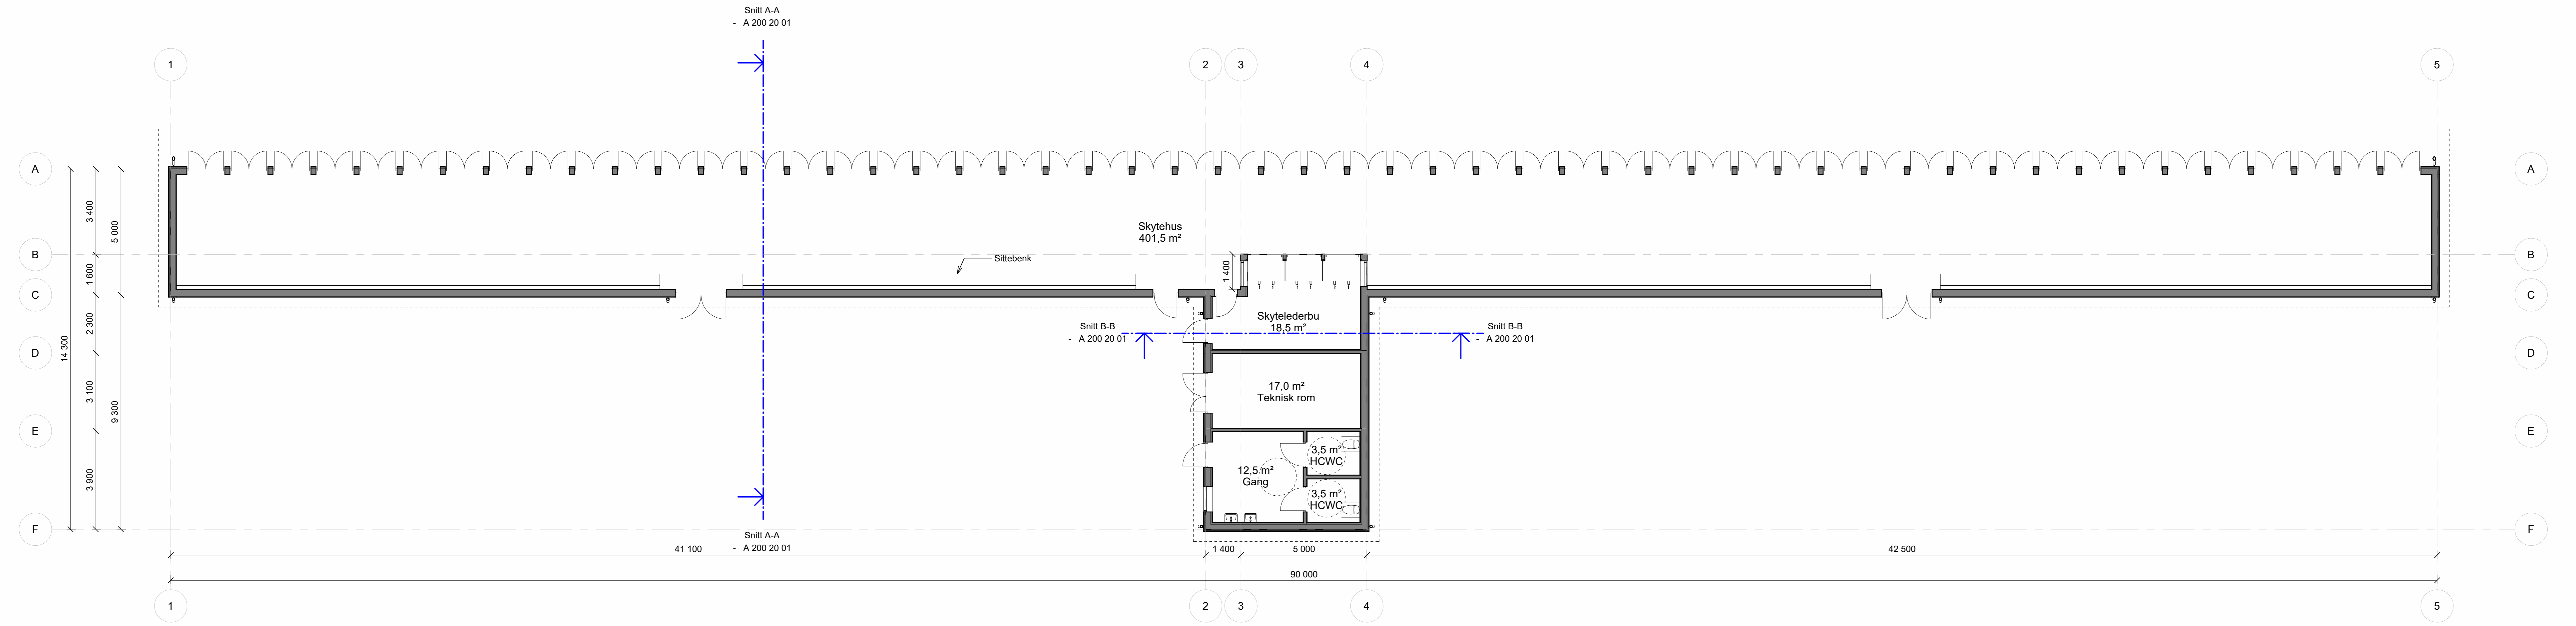


Fasade Vest
1: 100

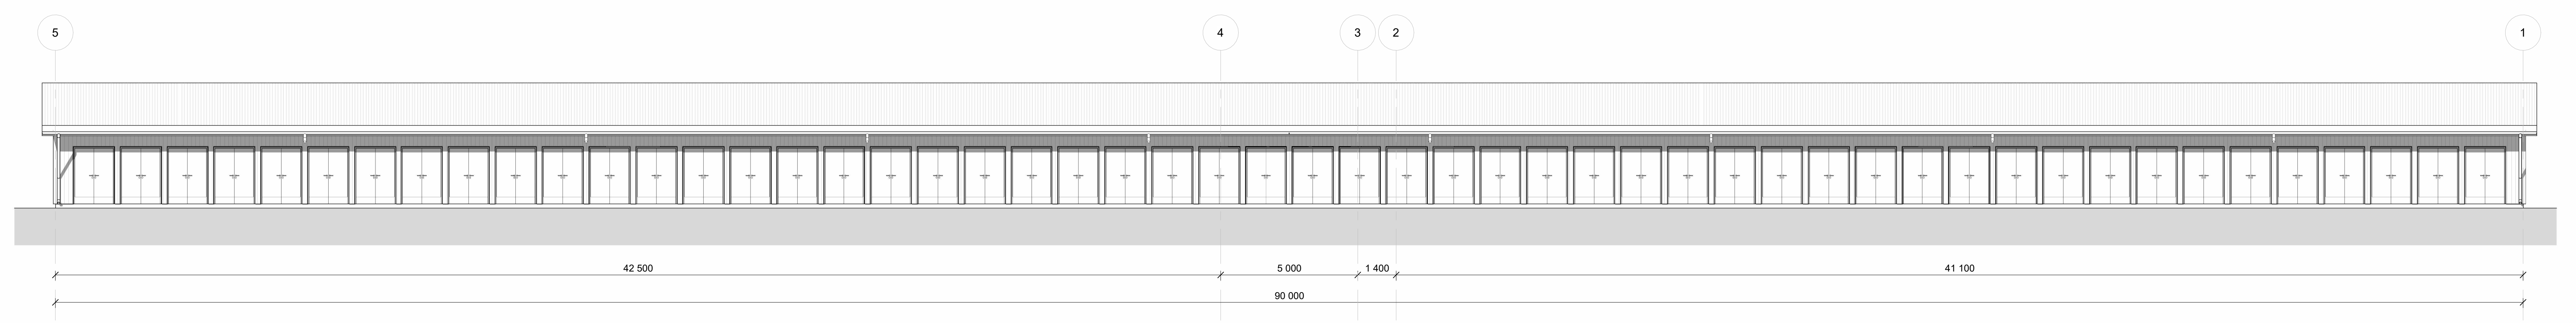

Fasade Øst
1: 100

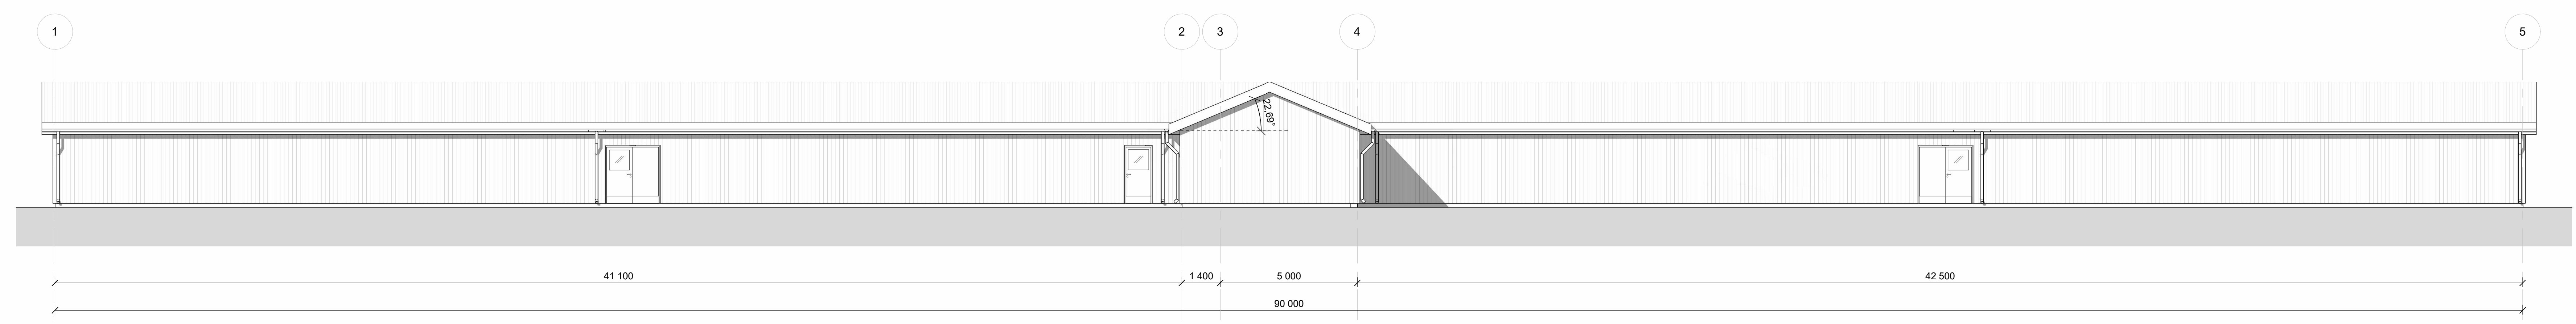


Snitt B-B
1: 100

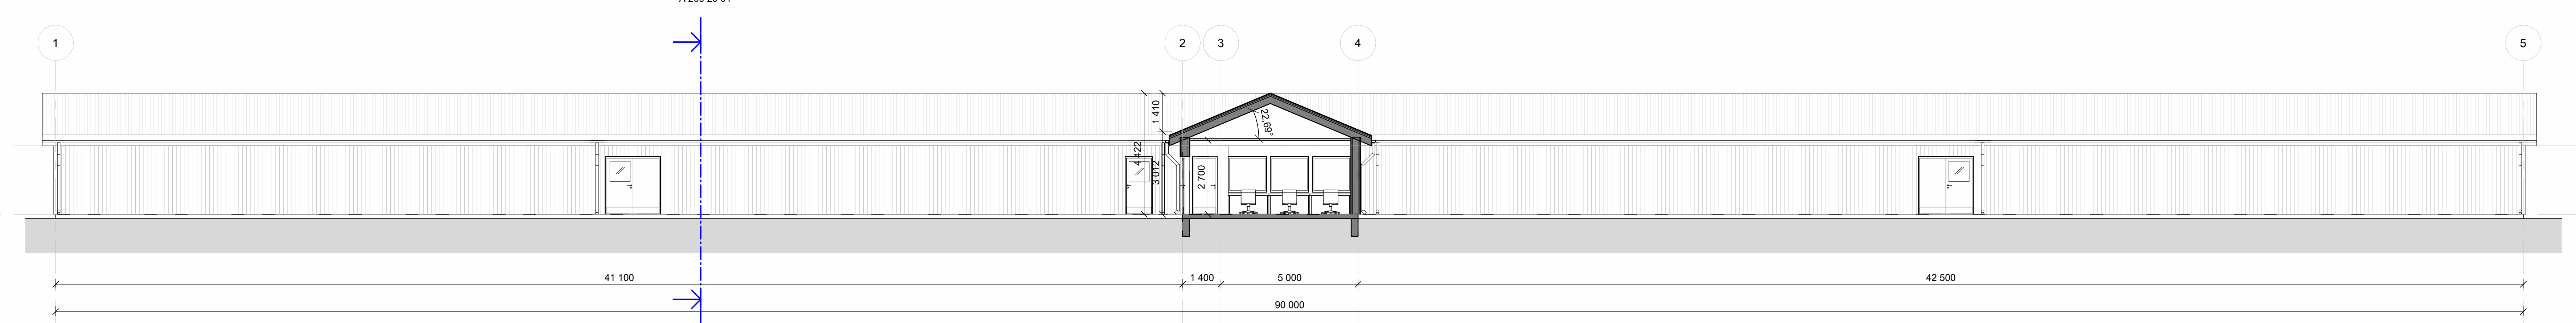


Takplan
2,500 m
▼
Plan 1. Etasje
0,000 m
▼


Fasade Nord
1: 100

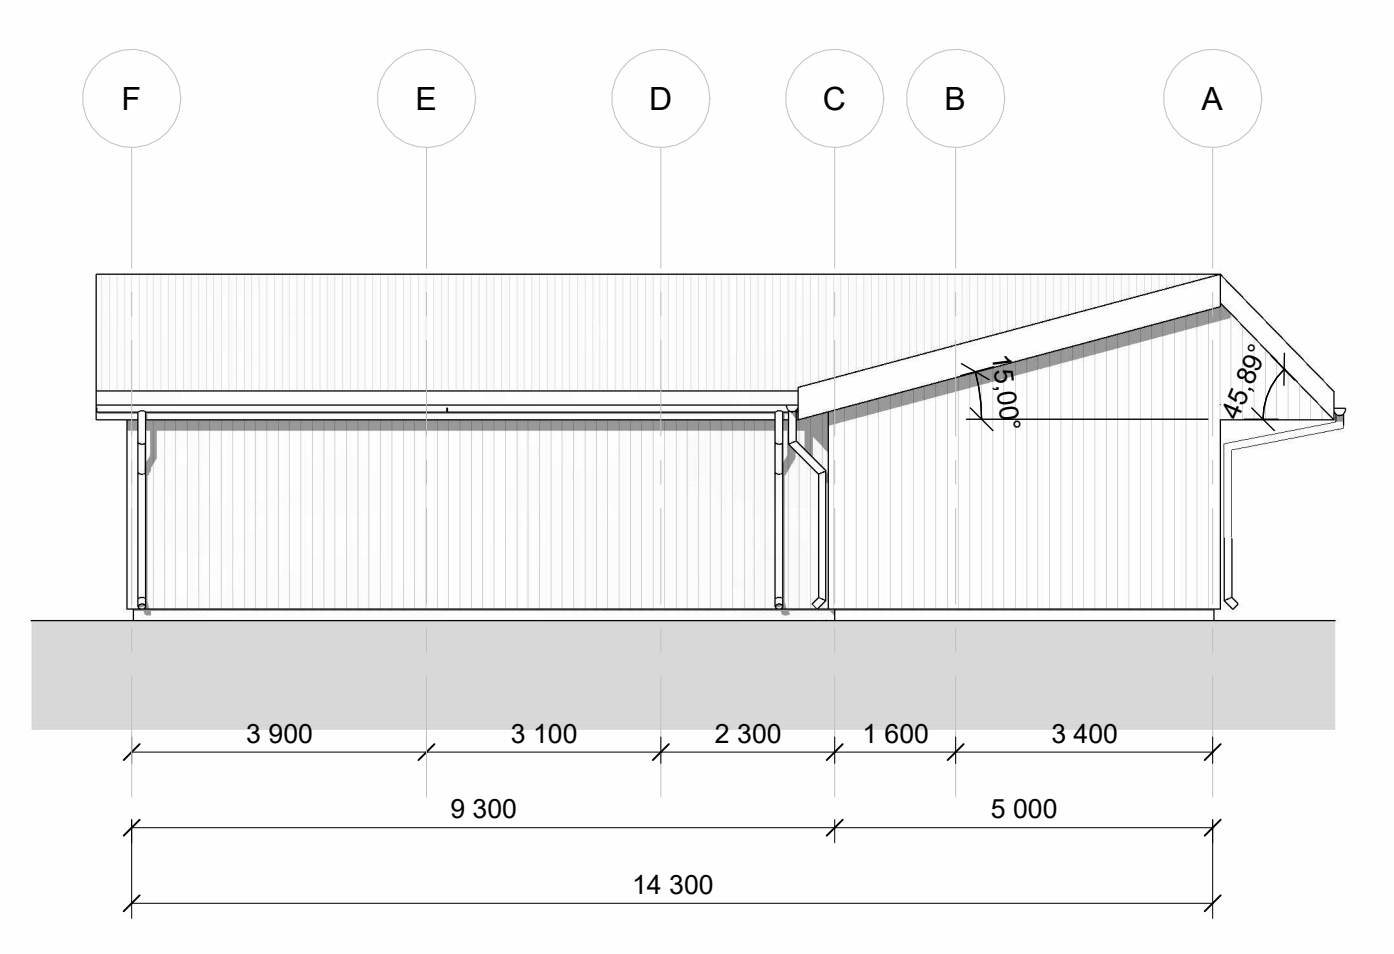

Fasade Sør
1: 100

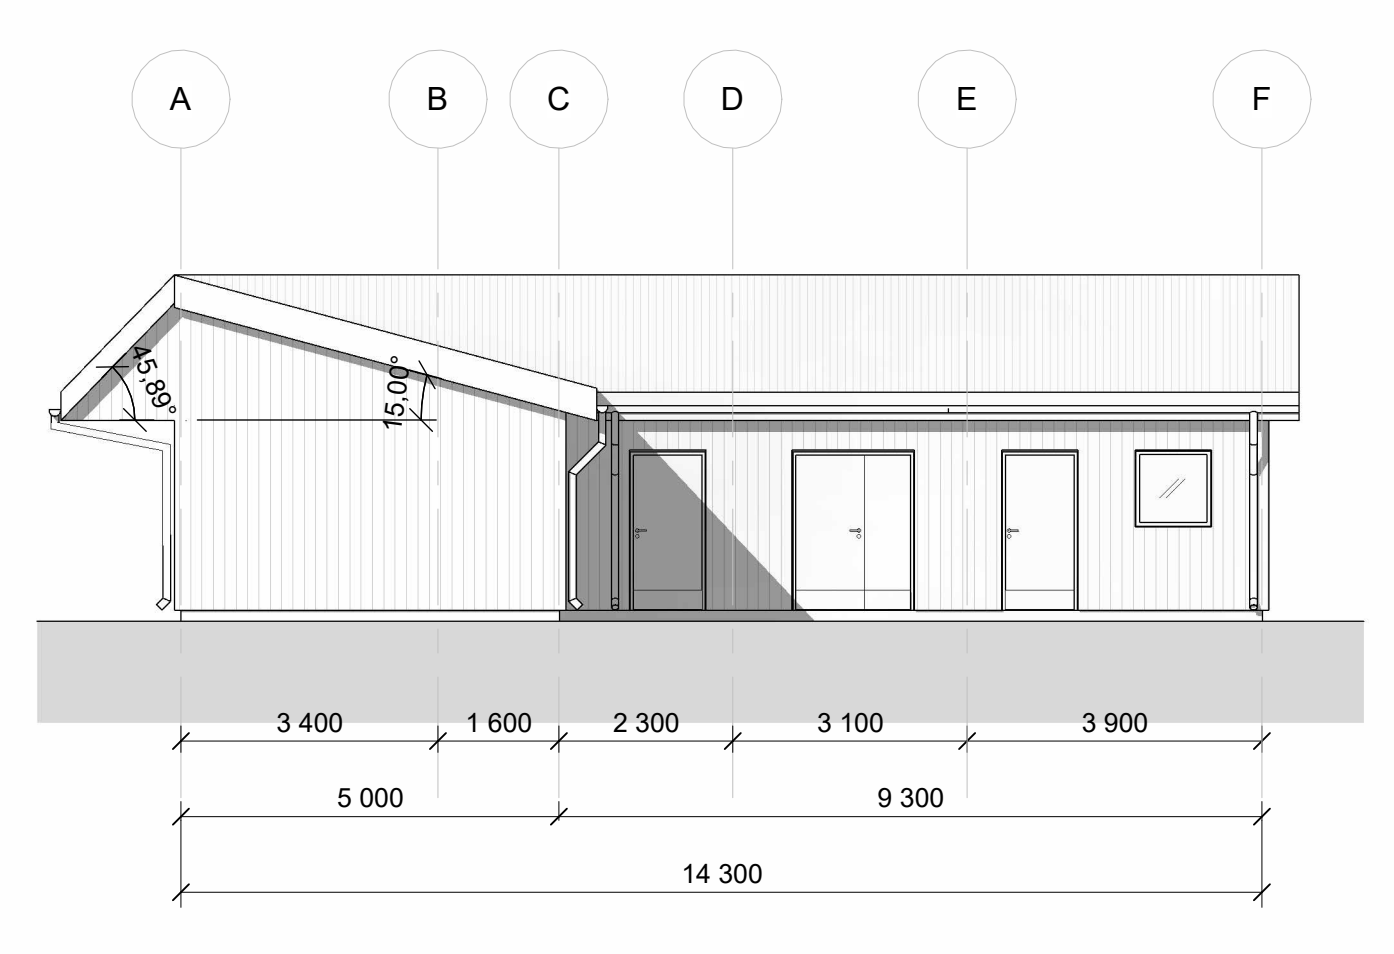

Snitt A-A
1: 50

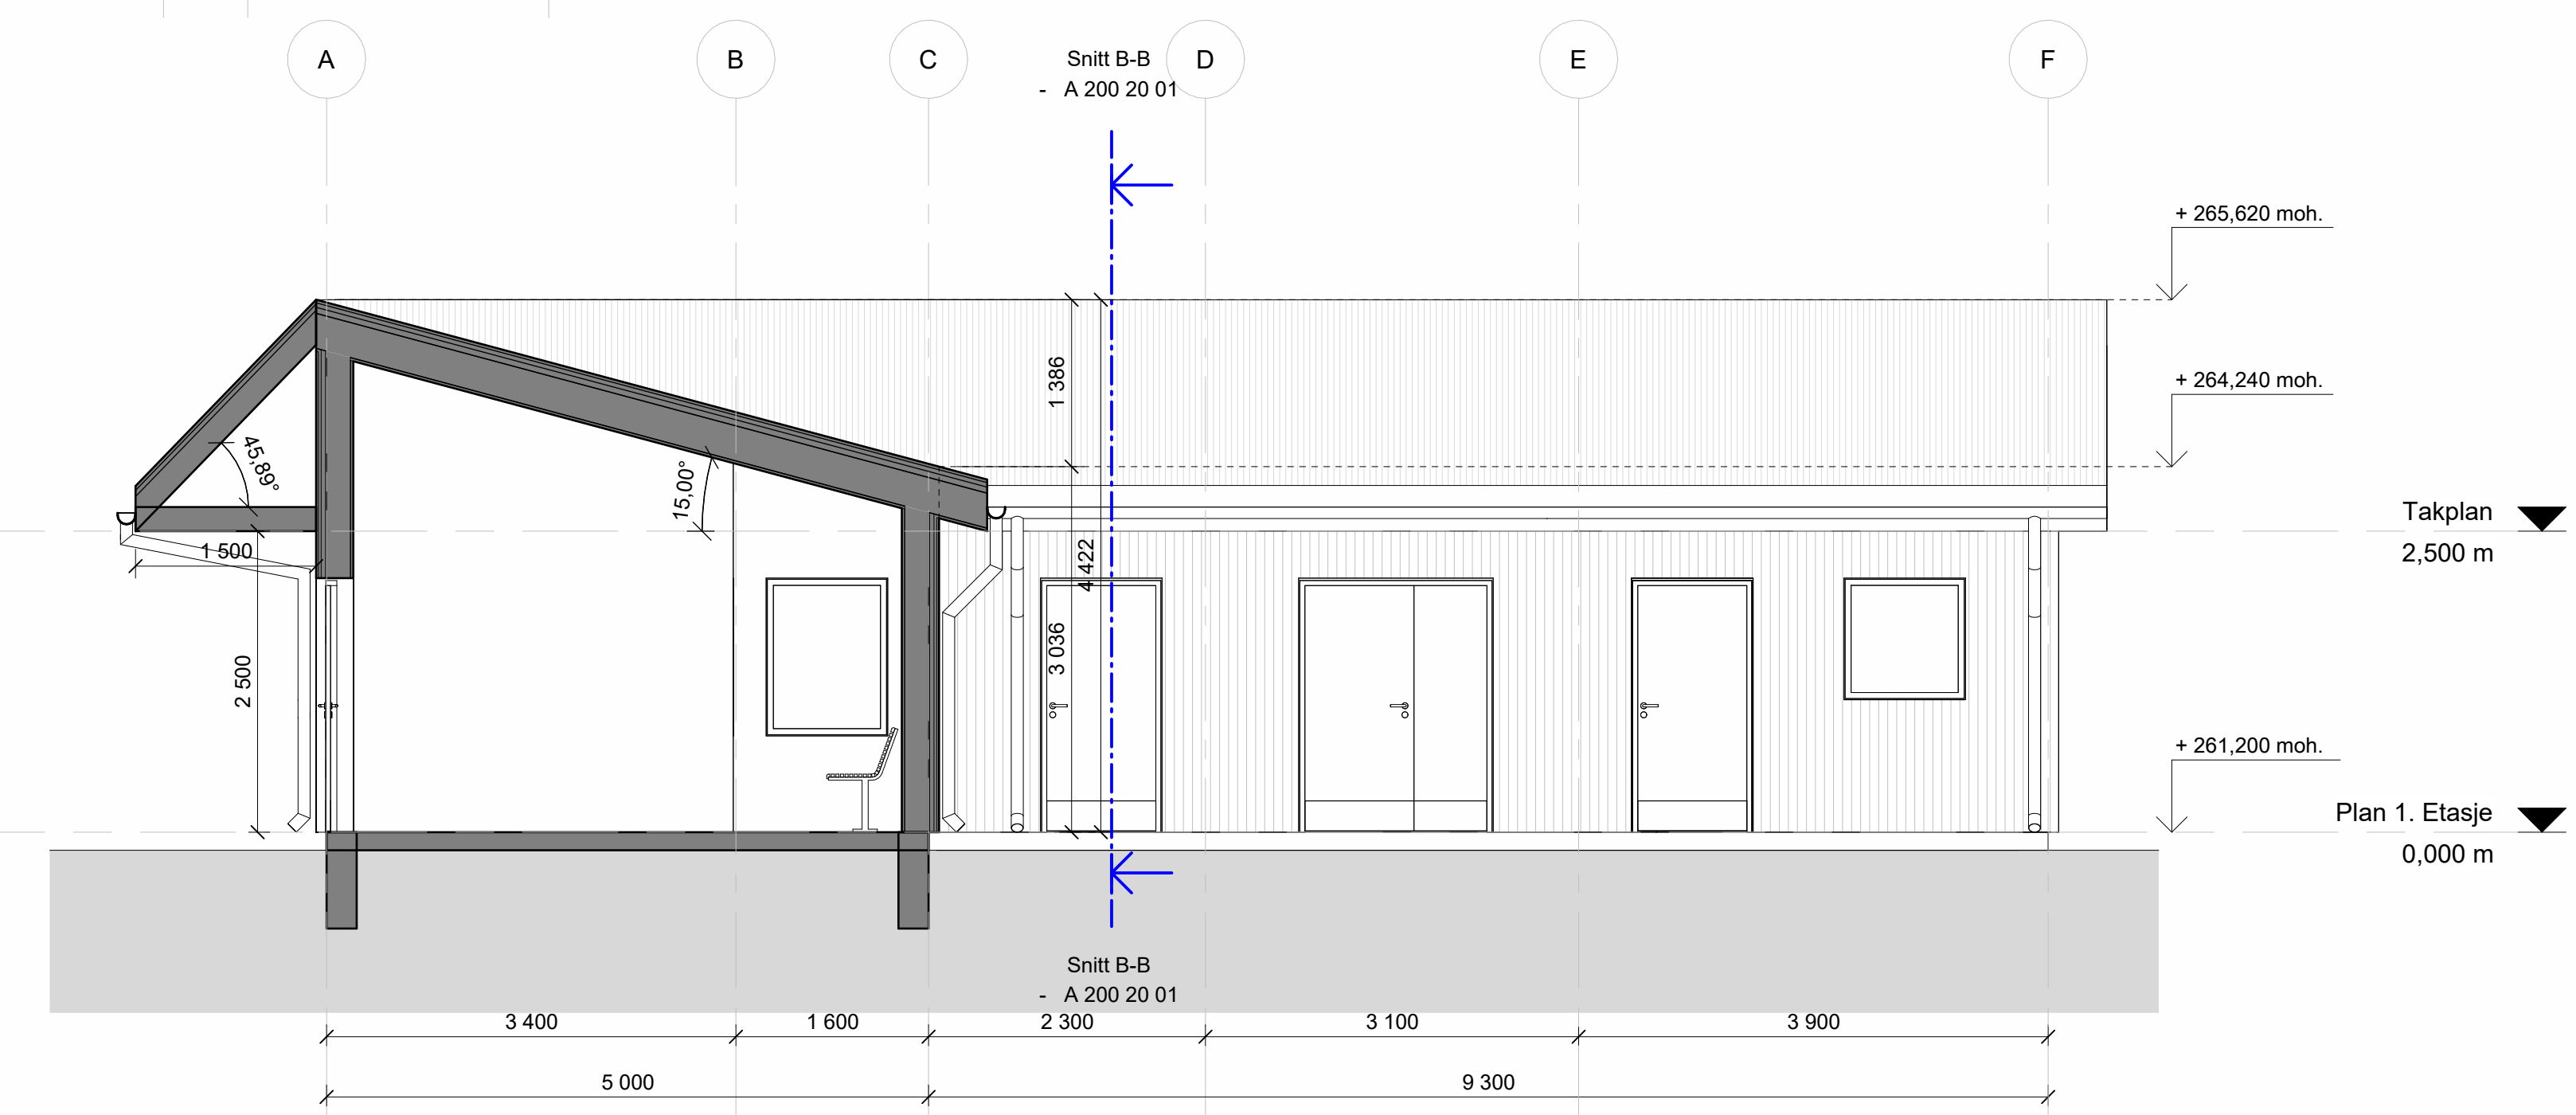

Fase	Rev.nr	Tilbudstegn	Beskrivelse	Dato	Sign	AasRep	Kontroll
E	01	Tilbudstegn		2023-05-22	SylJur	AasRep	

Målestokk: As indicated
 Prosjektnummer: 52205699
 Dato: 22.05.2023
 Godkjent: GoJoh
 Sign: SylJur
 Kontroll: AasRep

Tegningnummer: UGRADERT 0604070350 - A 200 20 01 E 01
 Etasje: Fas. System: Tegntype: Lepen. Fase: Revnr: