



FASADER

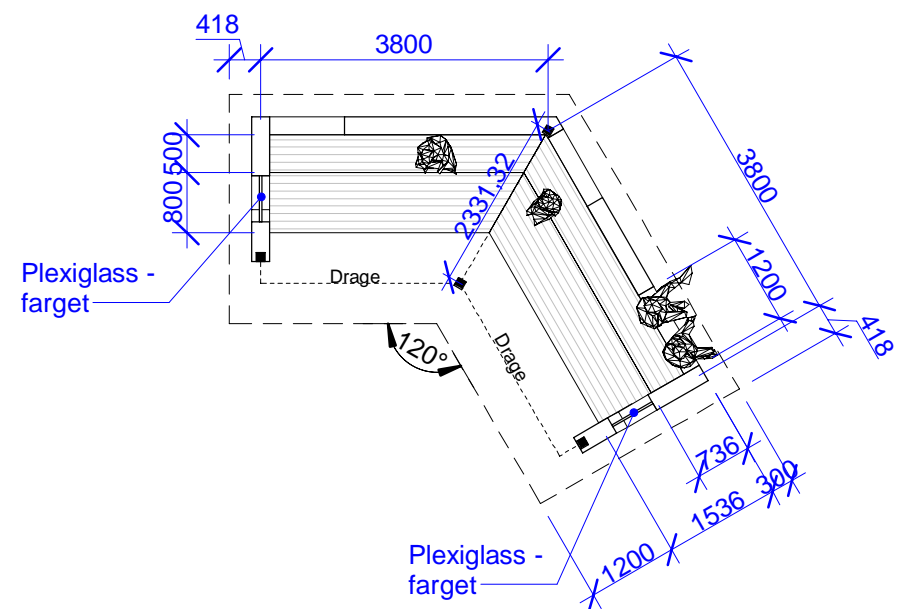


PLAN

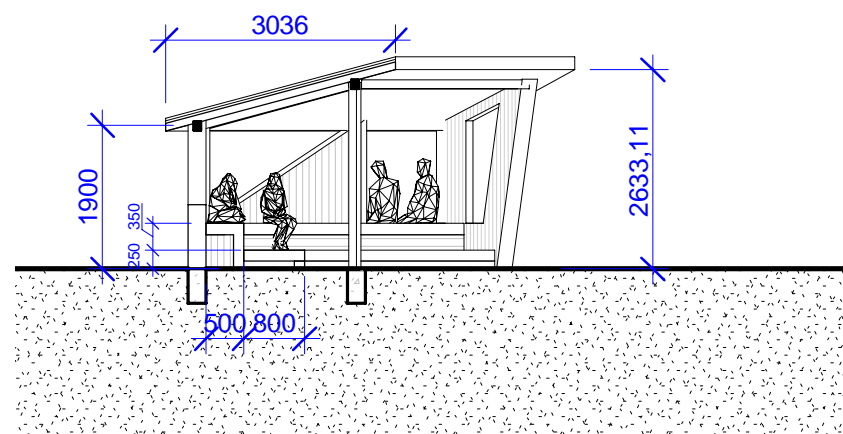

SNITT A-A



3D VISNING

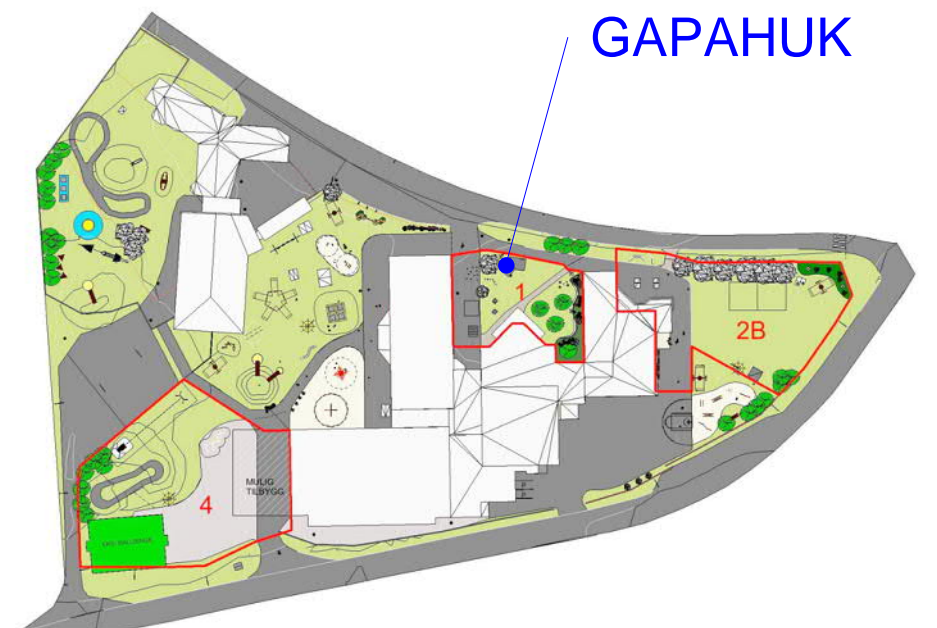

klimasmart
med deg

Rev.	Revisjonen gjelder	Målestokk	Utført	Kontr.	Dato
	Flatanger Kommune	1 : 100	Dato		28.02.2023
	Lauvsnes skole		Tegnet	EL	
	Gapahuk	Arkstørrelse	Kontr.	RMB	
	Område 1	A3	Prosjektnr.	2255	
		Tegningsnr.			Rev.
		A1-1			

Tegningen kan ikke brukes uten samtykke fra Blom Arkitekter AS