



VK 5
Ny kum for tilkobling til eksisterende ledningsnett

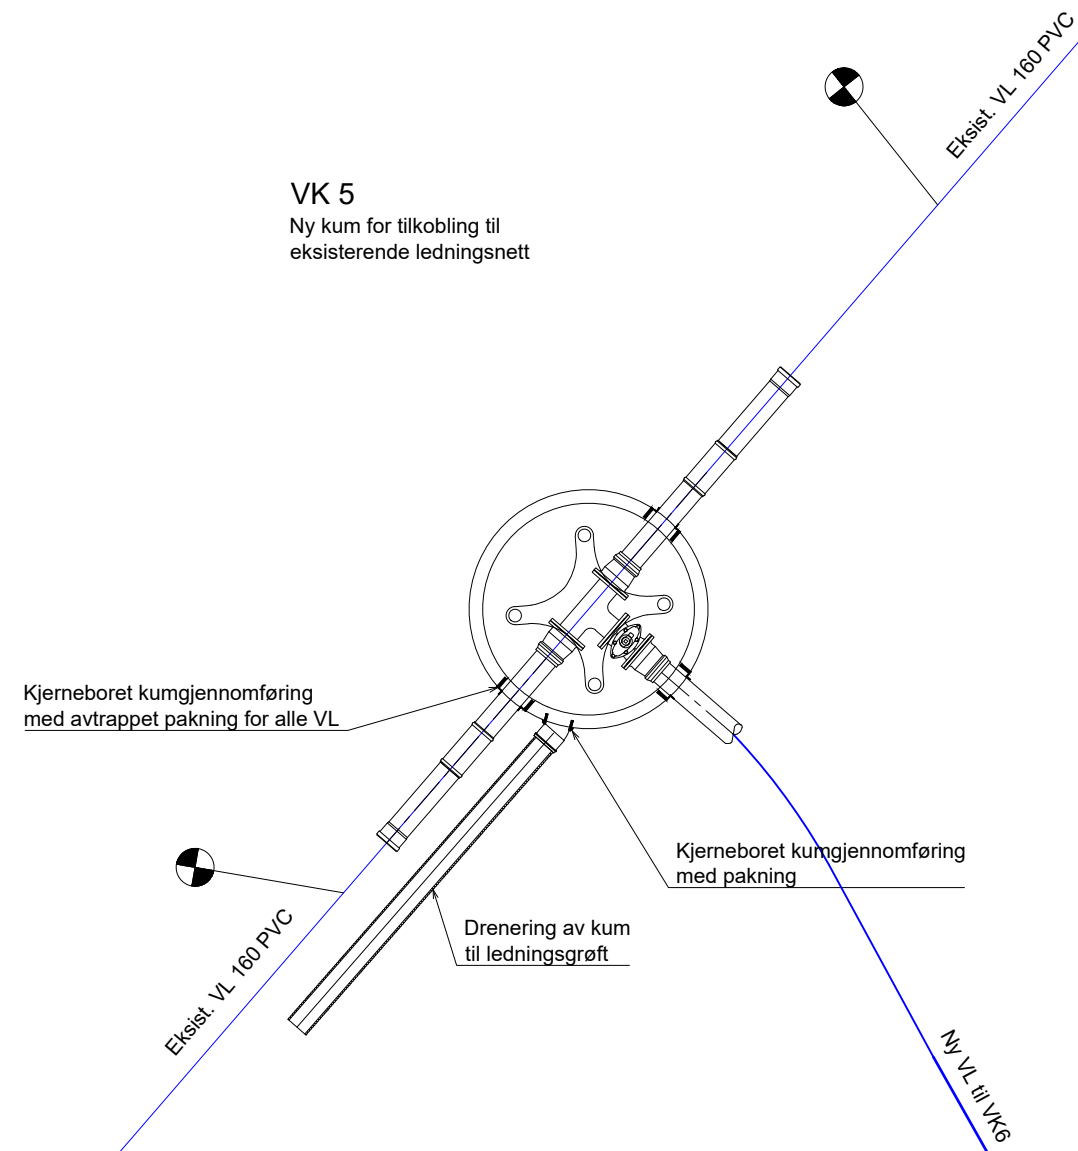



VK 6
Ny brannkum ved nytt kontorbygg

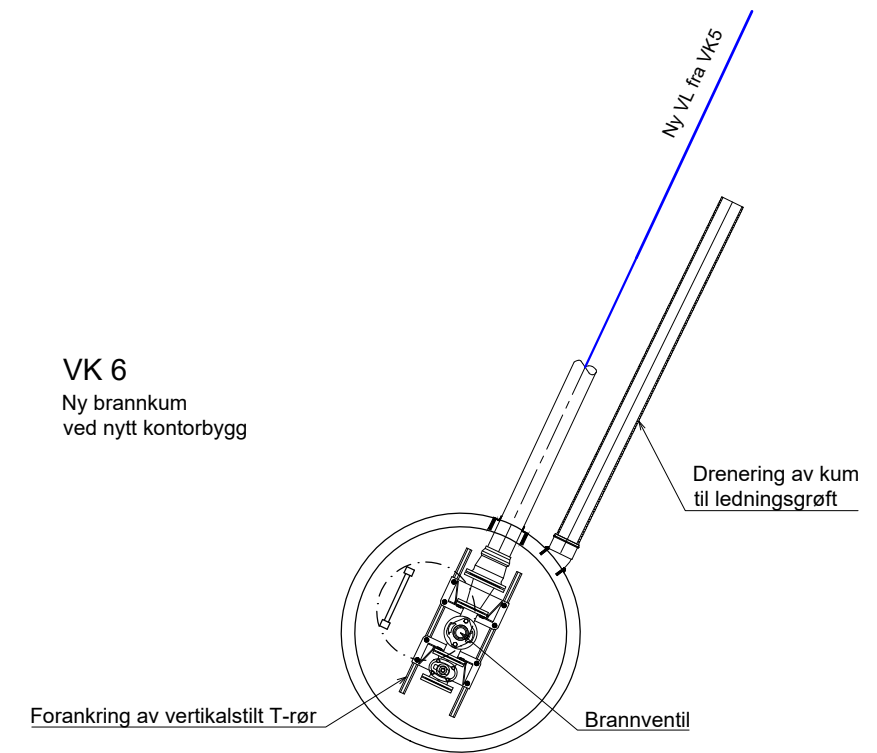

UGRADERT
iht sikkerhetsloven §11 og §12
jf offentliglova §13

HENVISNINGER

1. For oversiktsplan VA, se tegning 0067_Z7311001
2. For kumtegninger, se tegninger 0067_Z7277001 og 0067_Z7277002

E	01	Tilbudstegning	13.01.2023	ErNils	TSk
Fase	Rev.nr	Beskrivelse	Dato	Sign.	Kontroll
					
Prosjekterende:					
					
Tegningen gjelder:			Målestokk		
Rena - erstatte midlertidige kontorrigger			1:25 (A1)		
Infrastruktur VA			Prosjektnummer		
Kumskisse VK5 og VK6			52203258		
Dato		Godkjent			
13.01.2023		GoJoh			
Sign.		Kontroll			
ErNils		TSk			
Tegningsnummer:					
UGRADERT 0067 _ Z 727 70 02 E 01					
Gradering	Inventarkode	Etasje	Fag	Systemkode	Tegn.type
					Løpenr
					Fase
					Rev.nr

X:\tron\oppdrag\Herman\52203258\BIM\VA_TITModell\Kumskisse.VK5.dwg - ErNils - Plottet: 2023-01-16 14:59:21 - LAYOUT = 0067_Z7317002

