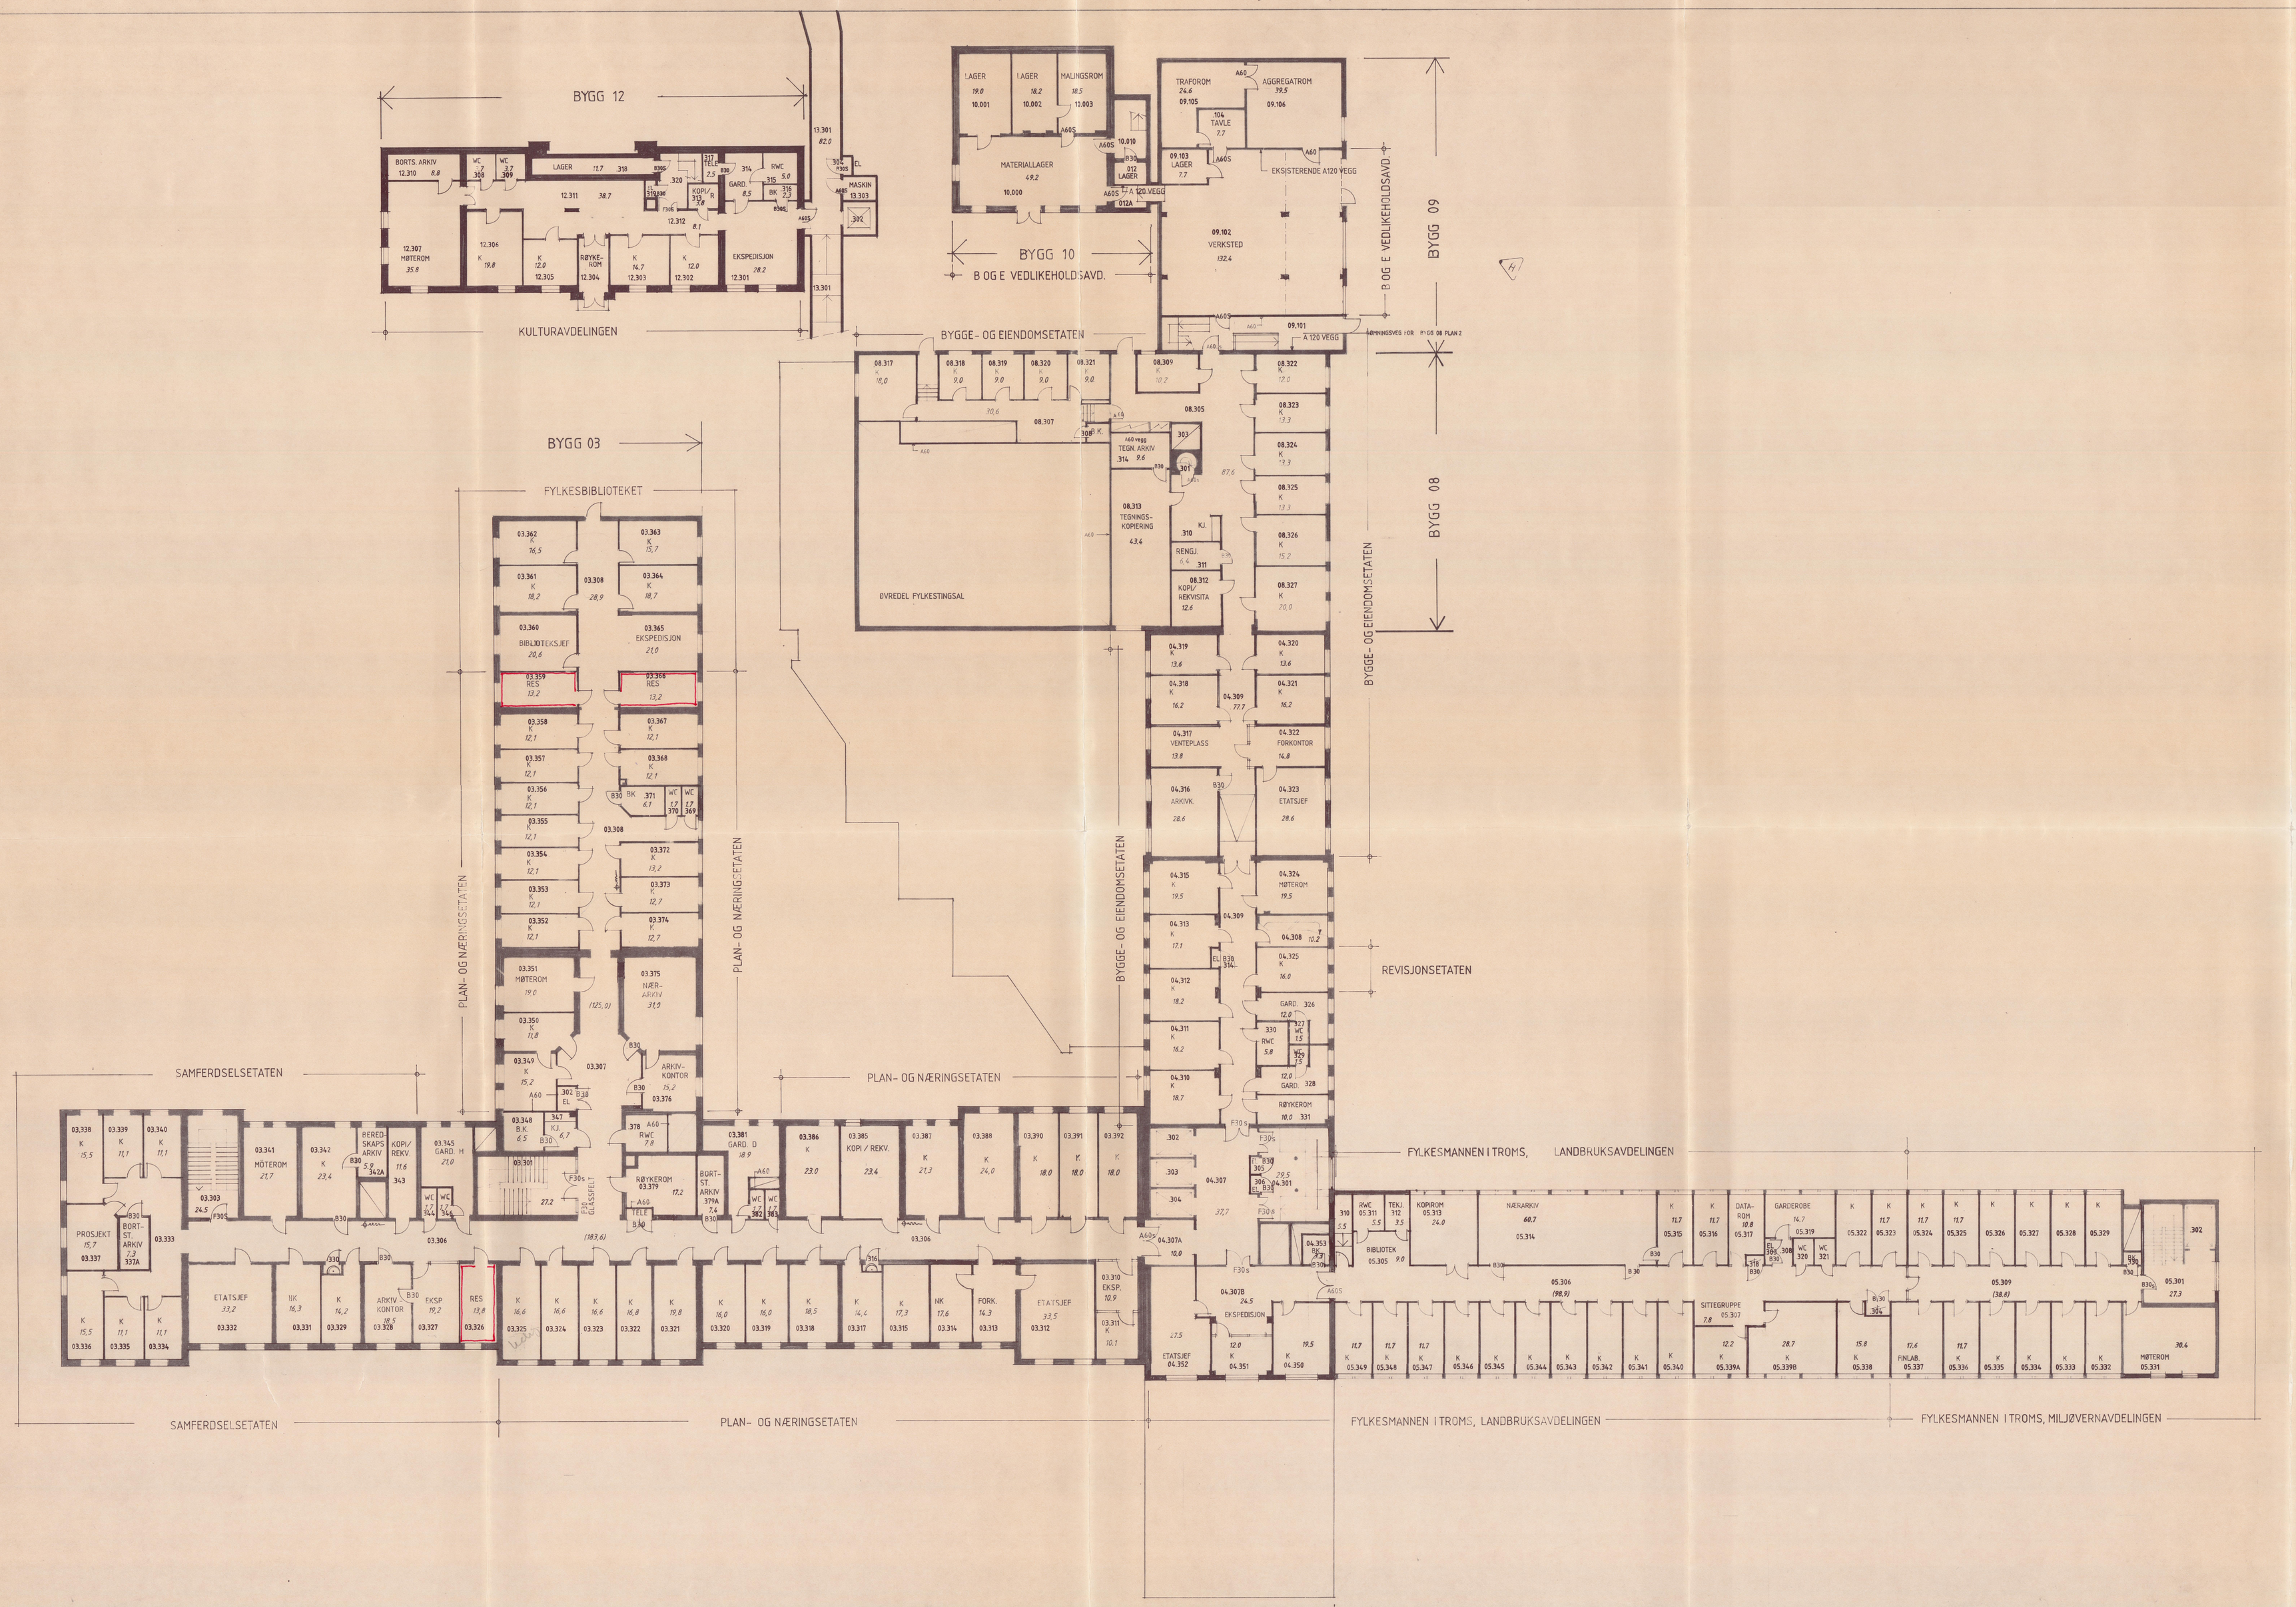

KORREKSJONER	DATO	SIGN.	REV.
FLYTTET DØR TIL ROM 05.339b	05.01.95	rh	Q
PÅFØRT BRUKERE	31.11.94	PS	P
AJOURFØRT	24.10.94	PS	O
ANBUD BYGGERENGJØRING	09.09.94	BJ	N
PLANENDRINGER BYGG 05	21.06.94	PS	M
ROMNUMMER	09.06.94	PS	L
BYGGEMELDING BYGG 05	30.05.94	PS	K
TILBUD LEVERANSE 25 - 09, 10, 11	02.05.94	PS	J
BYGG 08, 12 AJOURFØRT	02.05.94	PS	I
BYGGEMELDING BYGG 09	25.04.94	PS	H
BYGG 03 AJOURFØRT	10.03.94	PS	G
BYGGEMELDING BYGG 08 OG 04 SAMT KORR. BYGG 03	20.01.94	R.K.	F
KOPIERER!	11.03.93	HGS	E
BYGGEMELDING BYGG 03	07.12.92	BJ	D

TROMS FYLKESKOMMUNE
Det nye Fylkeshuset

Arkitektkontoret Amundsen as
Storgt. 101, 9000 Tromsø
Tlf. 083 - 84 533
Fax 083 - 89 888

TEKST	SAKSBEH.	MÅL	TEGN. NR.	REV.
PLAN 03	B.AMUNDSEN	1:200	A.S.203	Q
	DATO 07.12.92	TEGN. BJ		