
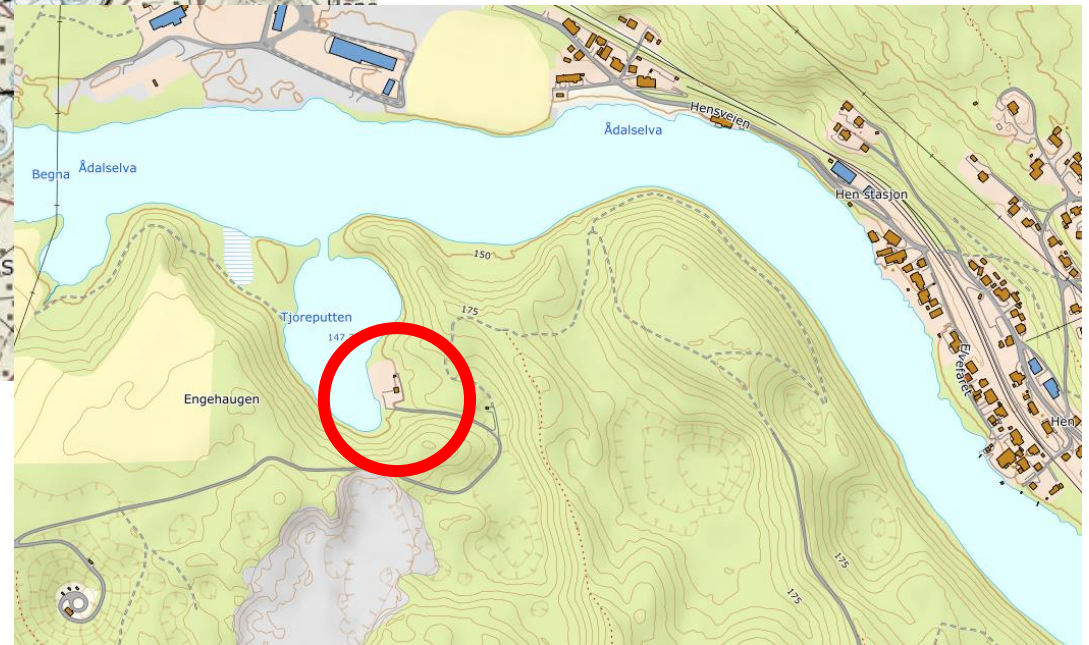


TEGNINGSLISTE	Nr. 1
----------------------	--------------


Prosjektnummer	Prosjekt	Liste oppdatert
15053	Ringerike VBARingerike vannverk – Sikring og overføringsledning E2.2 Pumpehus og brønner, bygg og VVS Detaljprosjektering	2023-0619

Anmerkninger:


Vedlagt [x]	Tegn. nr.	Rev.	Tegningstittel	Dato	Rev. dato	Målestokk	Status
x		0	Tjoreputten vannpumpestasjon, Kart	19-06-2023			Tilbud
x		0	Oversiktsplan med pumpehus og brønner	19-06-2023			Tilbud
x	12033417-000-B-100	0	PLAN U1	19-06-2023		1:100	Tilbud
x	12033417-000-B-101	0	PLAN 01	19-06-2023		1:100	Tilbud
x	12033417-000-B-102	0	HOVEDSNITT OG SNITT -VANNMAGASIN	19-06-2023		1:100	Tilbud
x	12033417-000-B-103	0	LANGSIDE FASADER	19-06-2023		1:100	Tilbud
x	12033417-000-B-104	0	KORTSIDE FASADER	19-06-2023		1:100	Tilbud
x	12033417-000-B-201	0	BRØNNHUS	19-06-2023		1:50	Tilbud
x	12033417-000-B-100	1	OVERSIKTSTEGNING Riggområder sør	31-03-2023	02-06-2023	1:2000	Tilbud
x	12033417-000-B-101	1	OVERSIKTSTEGNING Riggområder nord	31-03-2023	02-06-2023	1:2000	Tilbud

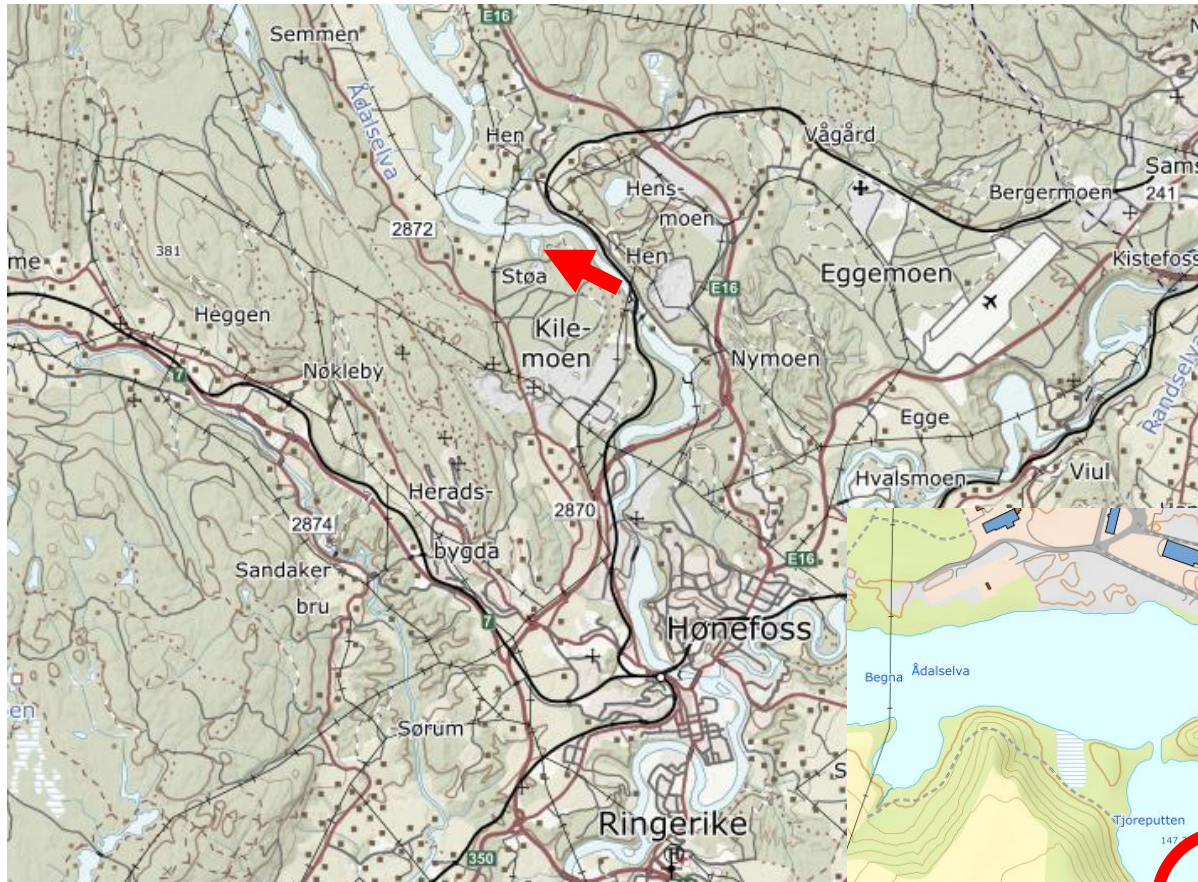


Tjoreputten vannpumpestasjon
Kart
23.06.2023

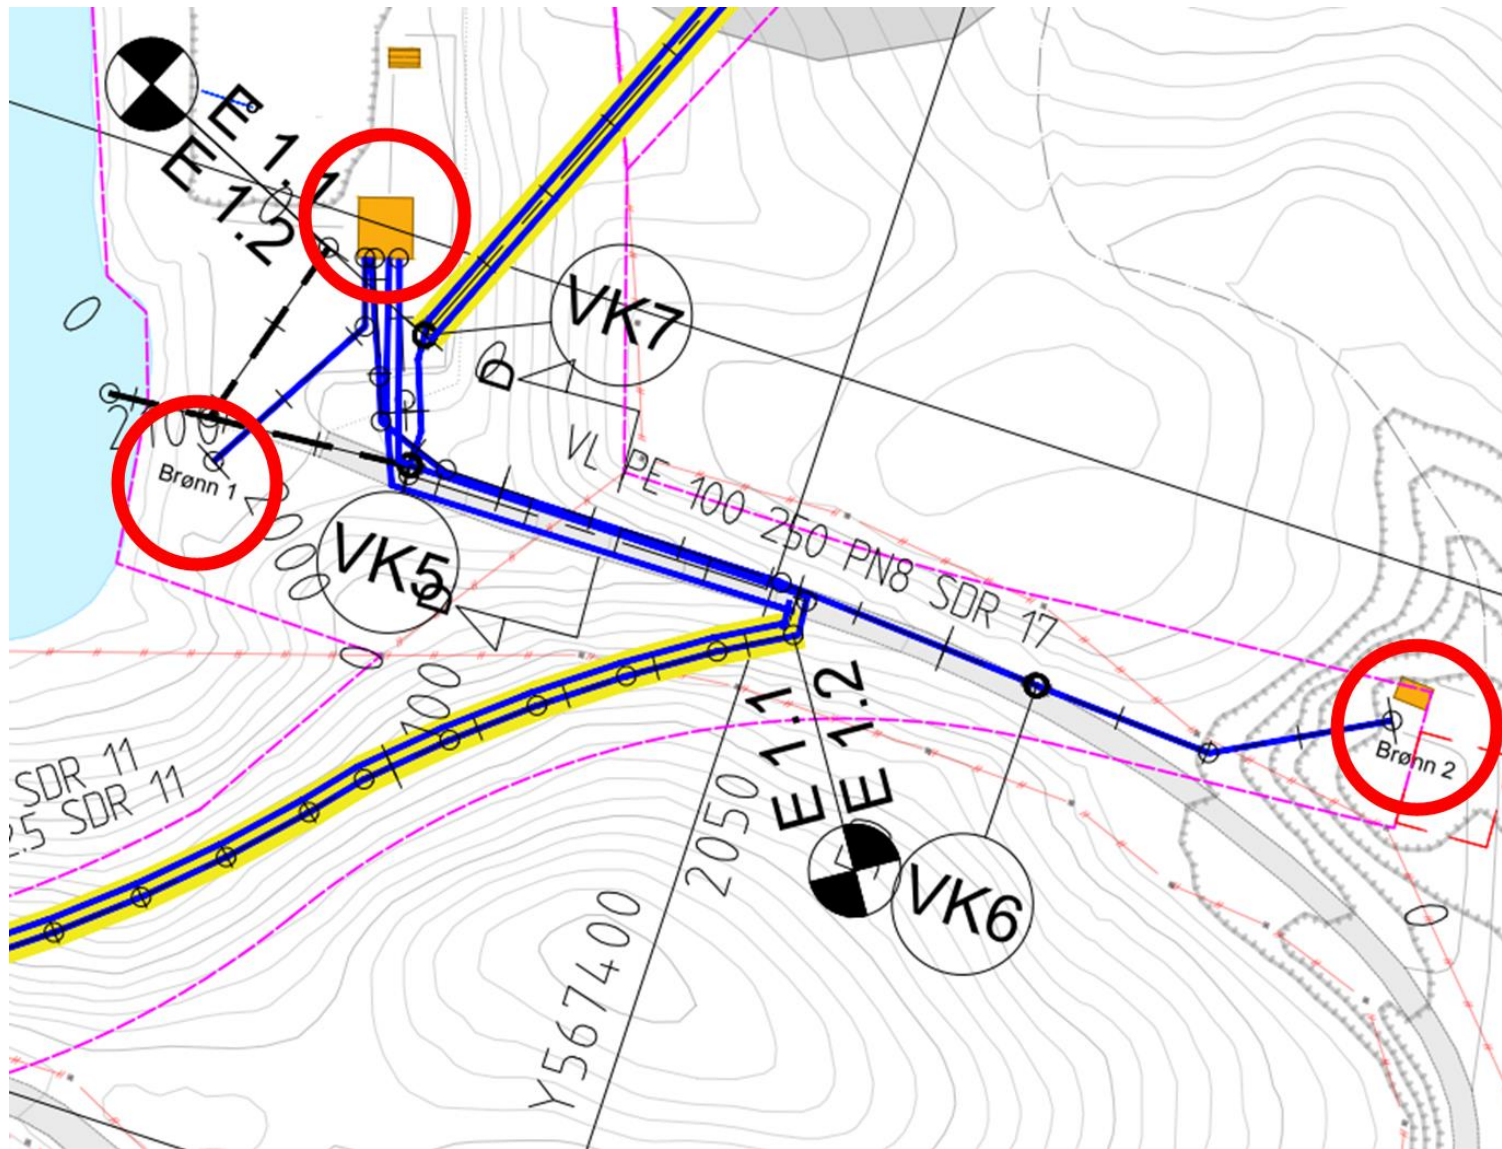


Oversiktsplan med pumpehus og brønner
23.06.2023

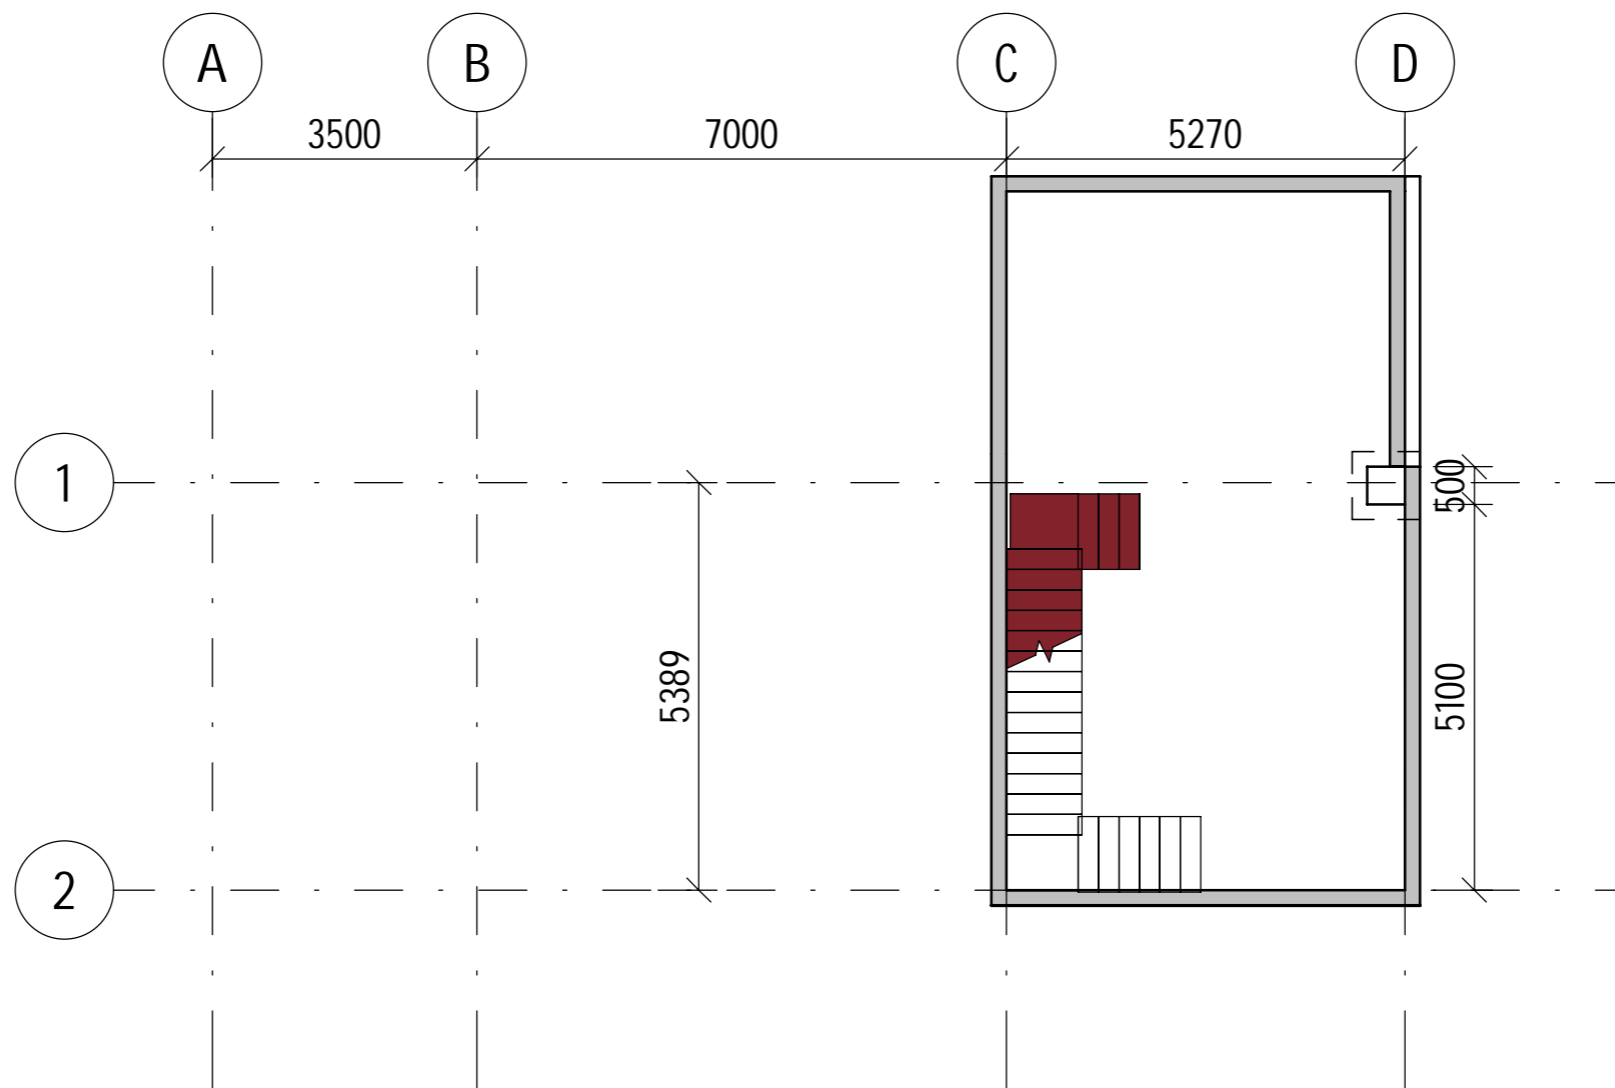


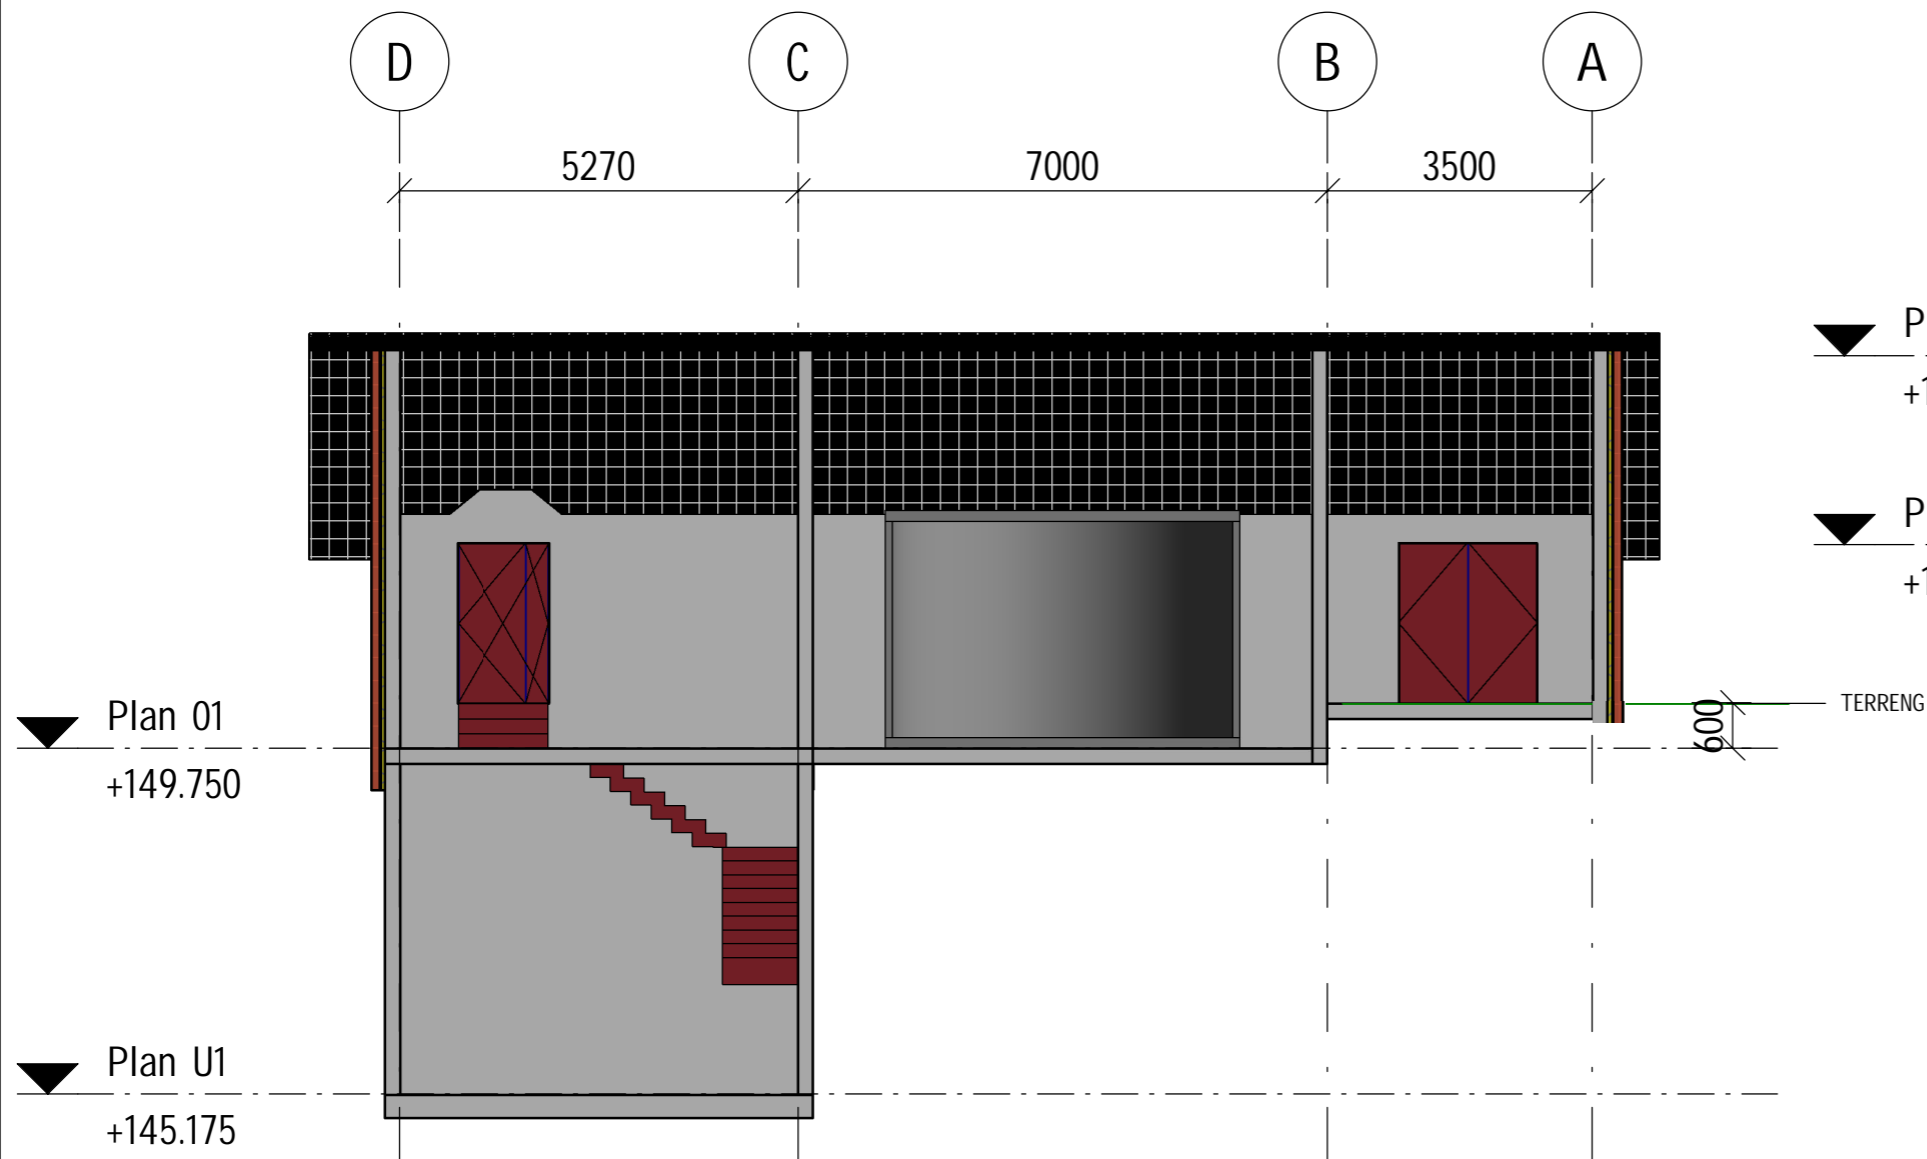
PLAN U1 FORM
1 : 100

Rev	Endring	Utf.	Kontr.	Dato
Oppdragsgiver	RINGERIKE KOMMUNE TJORPUTTEN	Utført av NOANSD	Kontr. av NOTORD	Ansvarlig NOSEBA
PLAN U1		Målestokk 1:100	Format A3	Dato 19.06.2023
		Sweco oppdragsnr. 10233417	Sweco oppdragsleder Hermann Bräuer	
SWECO 	Fagdisiplin RIB	Tegningsnummer B100	Status	Rev.
				Tegningsstatus TILBUD

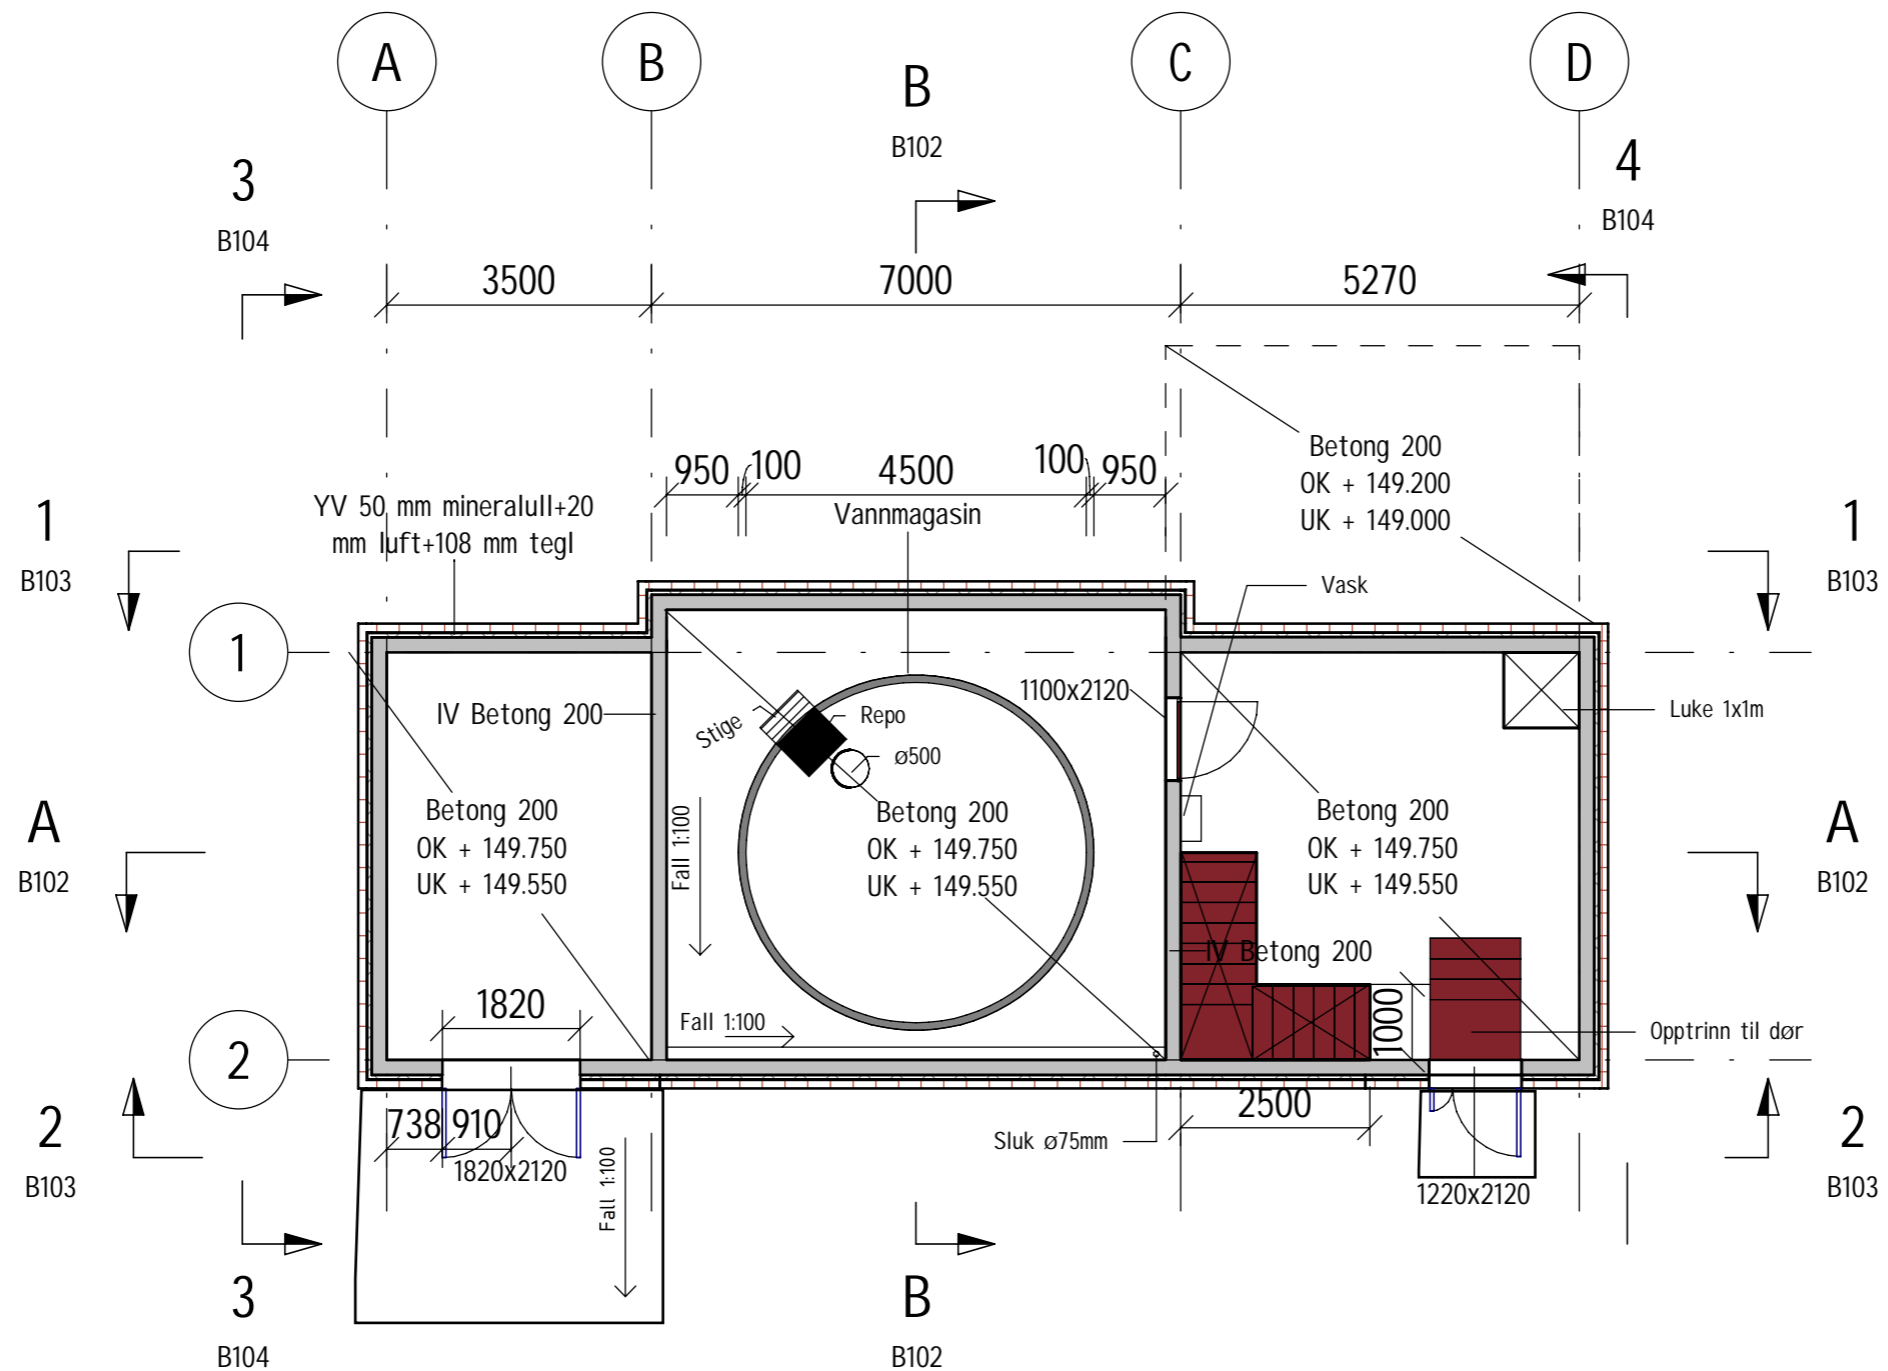


PLAN 01 FORM
1 : 100


Rev	Endring	Utf.	Kontr.	Dato
	Oppdragsgiver RINGERIKE KOMMUNE TJORPUTTEN	Utført av NOANSD	Kontr. av NOTORD	Ansvarlig NOSEBA
	PLAN 01	Målestokk 1:100	Format A3	Dato 19.06.2023
		Sweco oppdragsnr. 10233417	Sweco oppdragsleder Hermann Bräuer	
	SWECO 	Fagdisiplin RIB	Tegningsnummer B101	Status Rev.
				Tegningsstatus TILBUD




A Hovedsnitt
1 : 100

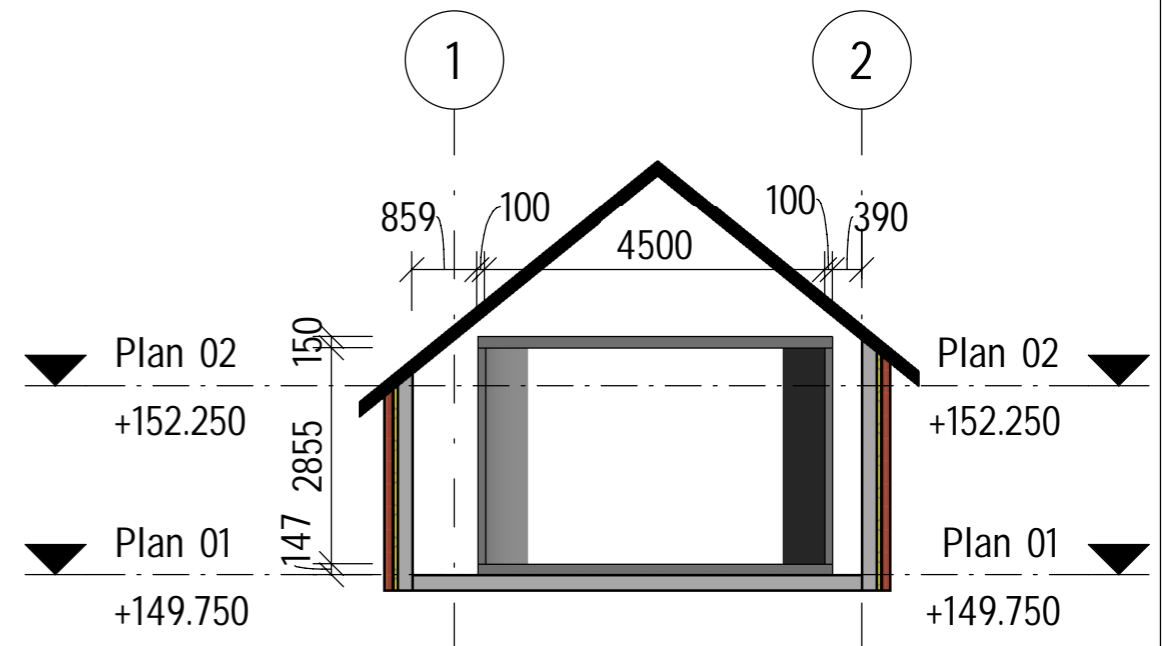


B Snitt- Vanmagasin
1 : 100


Rev	Endring		Utf.	Kontr.	Dato
	Oppdragsgiver RINGERIKE KOMMUNE TJORPUTTEN		Utført av NOANSD	Kontr. av NOTORD	Ansvarlig NOSEBA
	HOVEDSNITT OG SNITT - VANMAGASIN		Målestokk 1:100	Format A3	
	SWECO 		Sweco oppdragsnr. 10233417	Sweco oppdragsleder Hermann Bräuer	
	Fagdisiplin RIB	Tegningsnummer B102	Status	Rev.	Tegningsstatus TILBUD

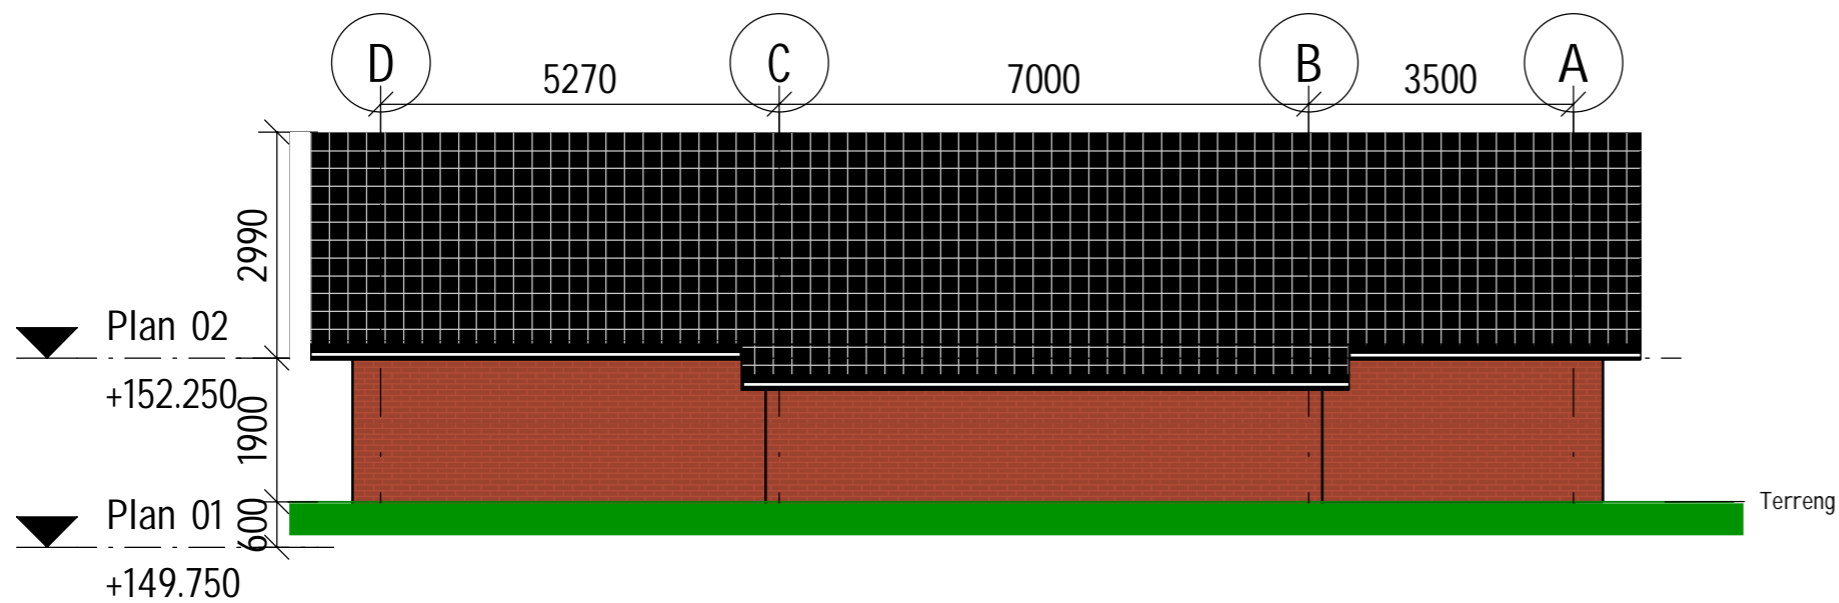


1 **Fasade NORD**
1 : 100

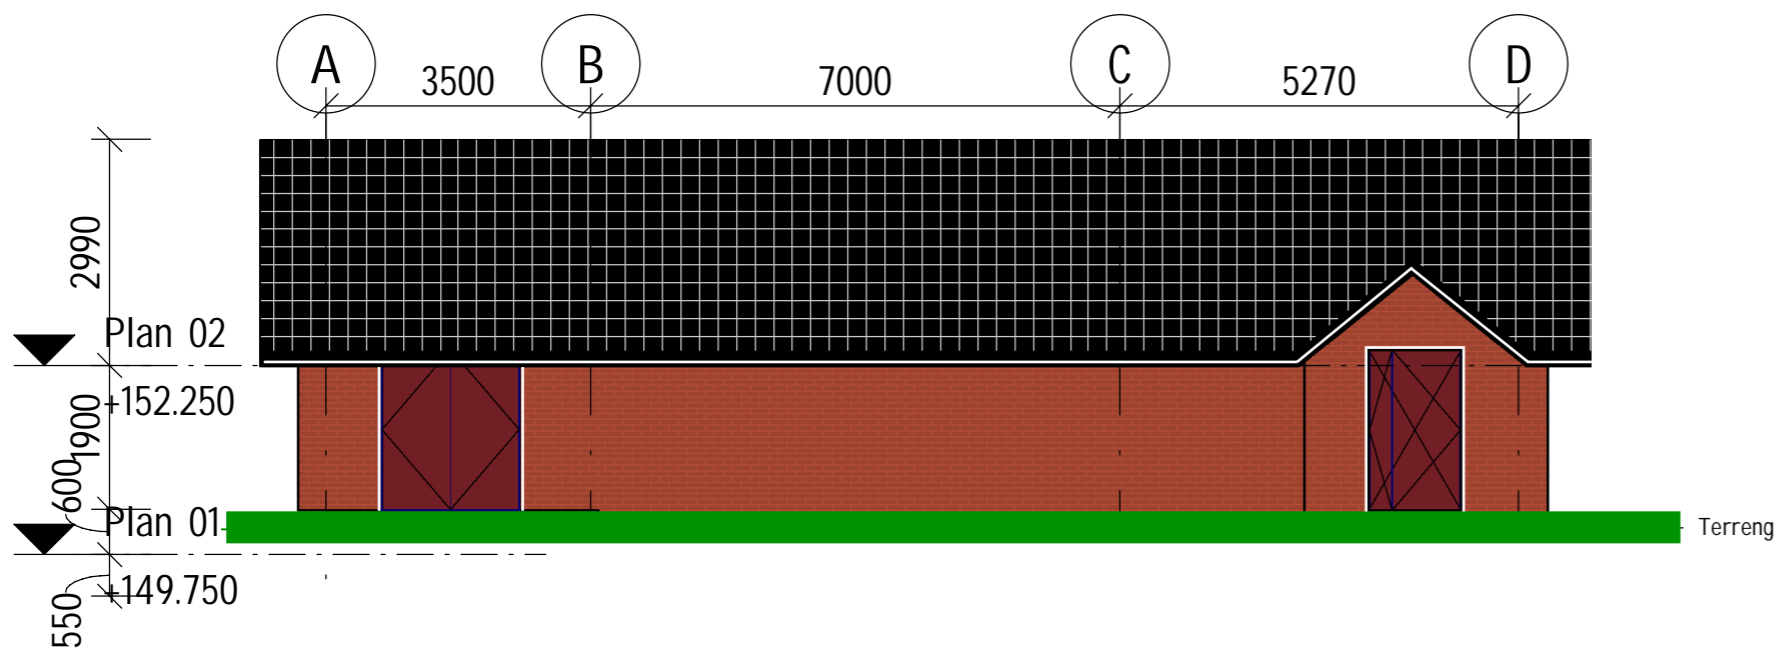


2 **Fasade SYD**
1 : 100


Rev	Endring	Utf.	Kontr.	Dato
	Oppdragsgiver RINGERIKE KOMMUNE TJORPUTTEN	Utført av NOANSND	Kontr. av NOTORD	Ansvarlig NOSEBA
	LANGSIDE FASADER	Målestokk 1:100	Format A3	Dato 19.06.2023
		Sweco oppdragsnr. 10233417	Sweco oppdragsleder Hermann Bräuer	
	SWECO 	Fagdisiplin RIB	Tegningsnummer B103	Status Rev.
				Tegningsstatus TILBUD

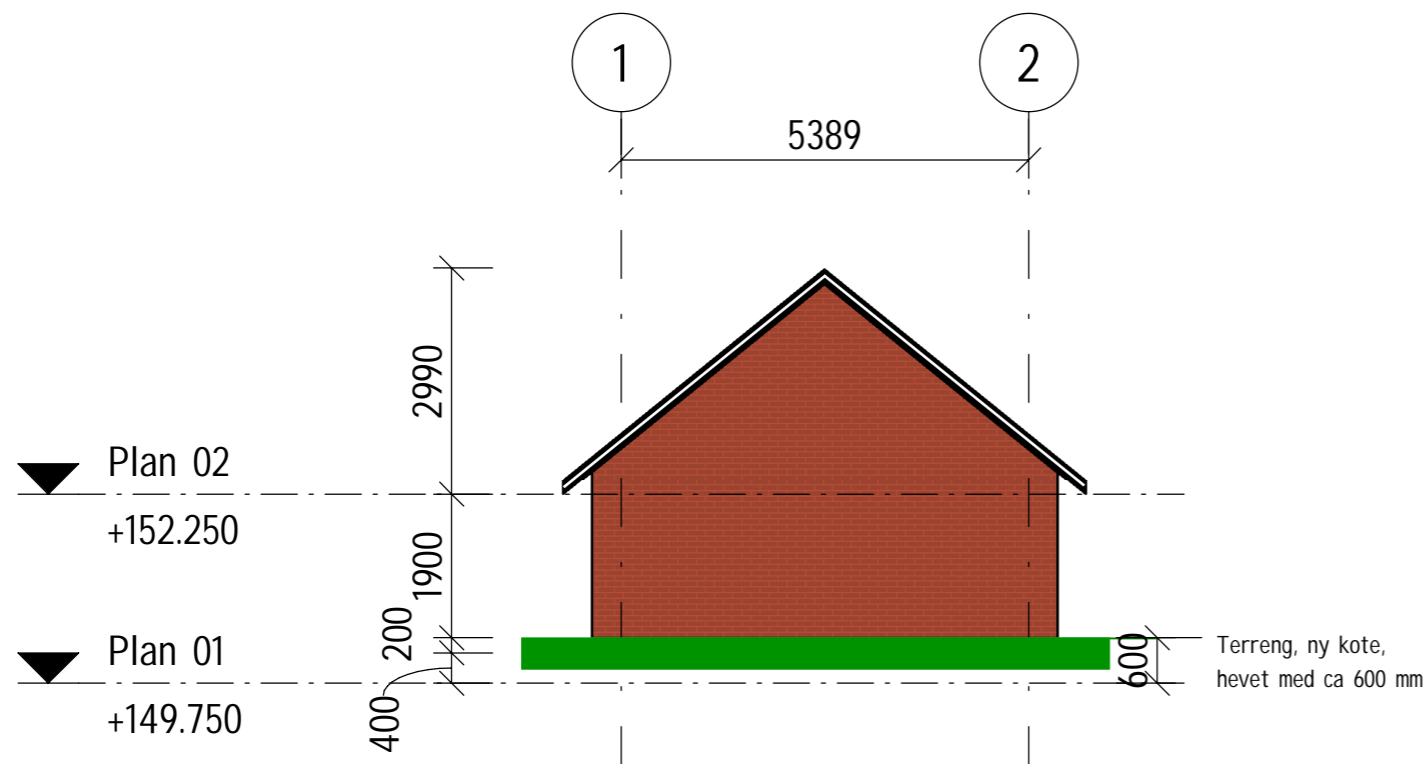


3 FASADE VEST 1 : 100

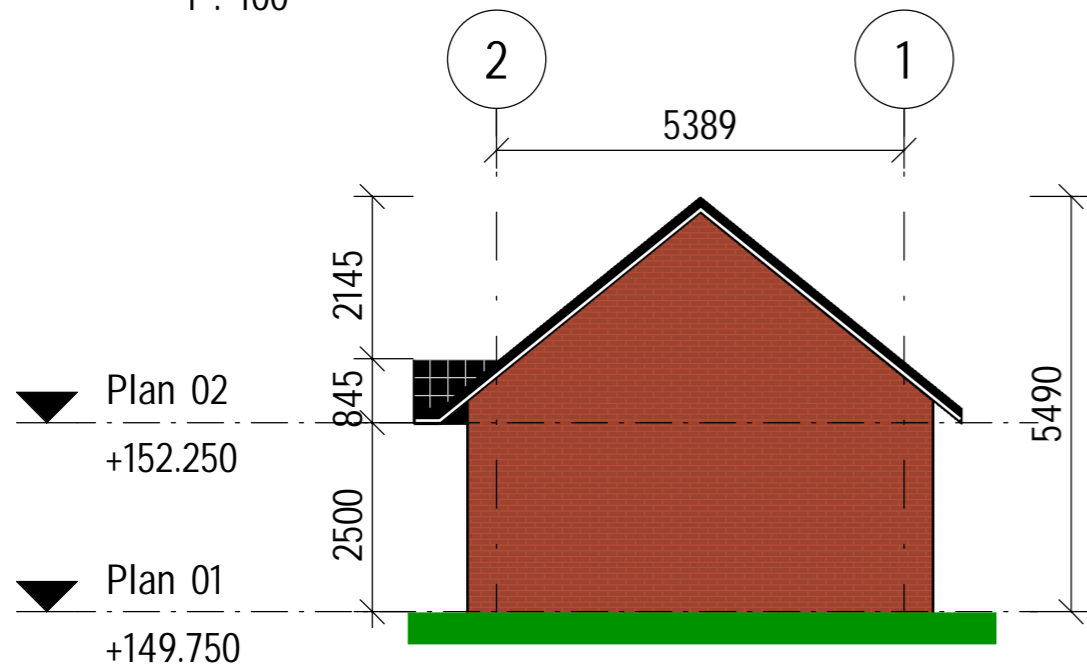


4 FASADE ØST 1 : 100


Rev	Endring	Utf.	Kontr.	Dato
	Oppdragsgiver RINGERIKE KOMMUNE TJORPUTTEN	Utført av NOANSD	Kontr. av NOTORD	Ansvarlig NOSEBA
		Målestokk 1:100	Format A3	Dato 19.06.2023
	KORTSIDE FASADER	Sweco oppdragsnr. 10233417	Sweco oppdragsleder Hermann Bräuer	
	SWECO 	Fagdisiplin RIB	Tegningsnummer B104	Status Rev.
				Tegningsstatus TILBUD

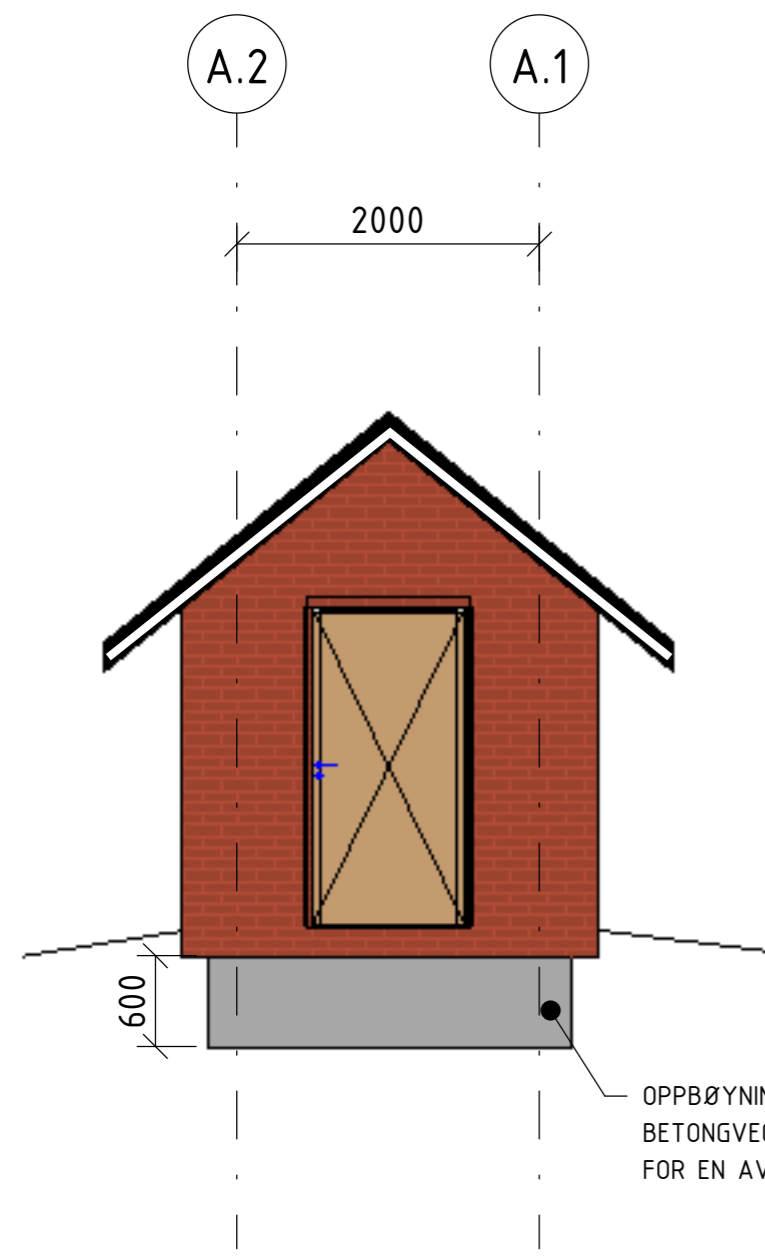


3 **Fasade Nord - Brønnhus**
1 : 50

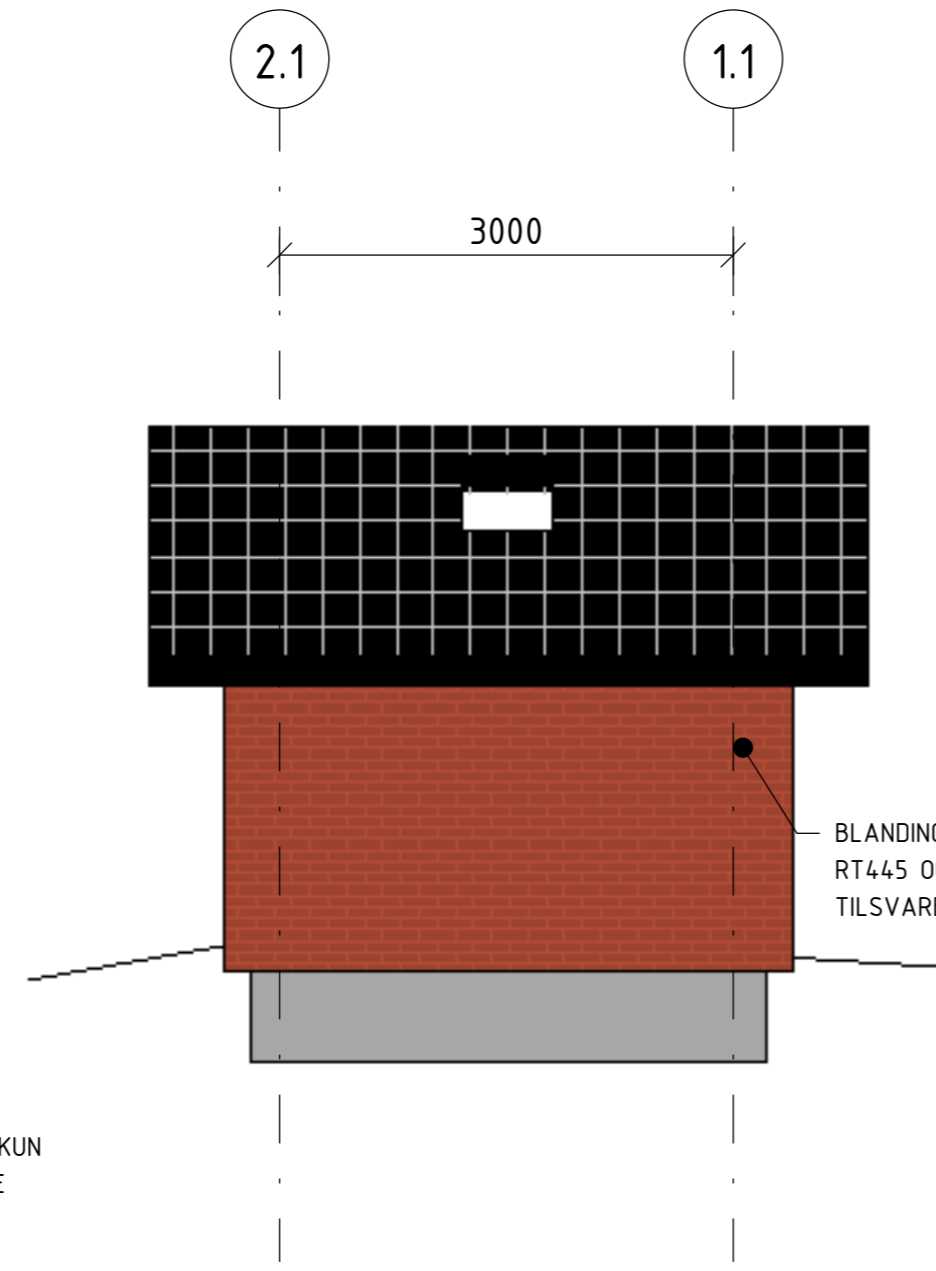


4 **Fasade Øst - Brønnhus**
1 : 50

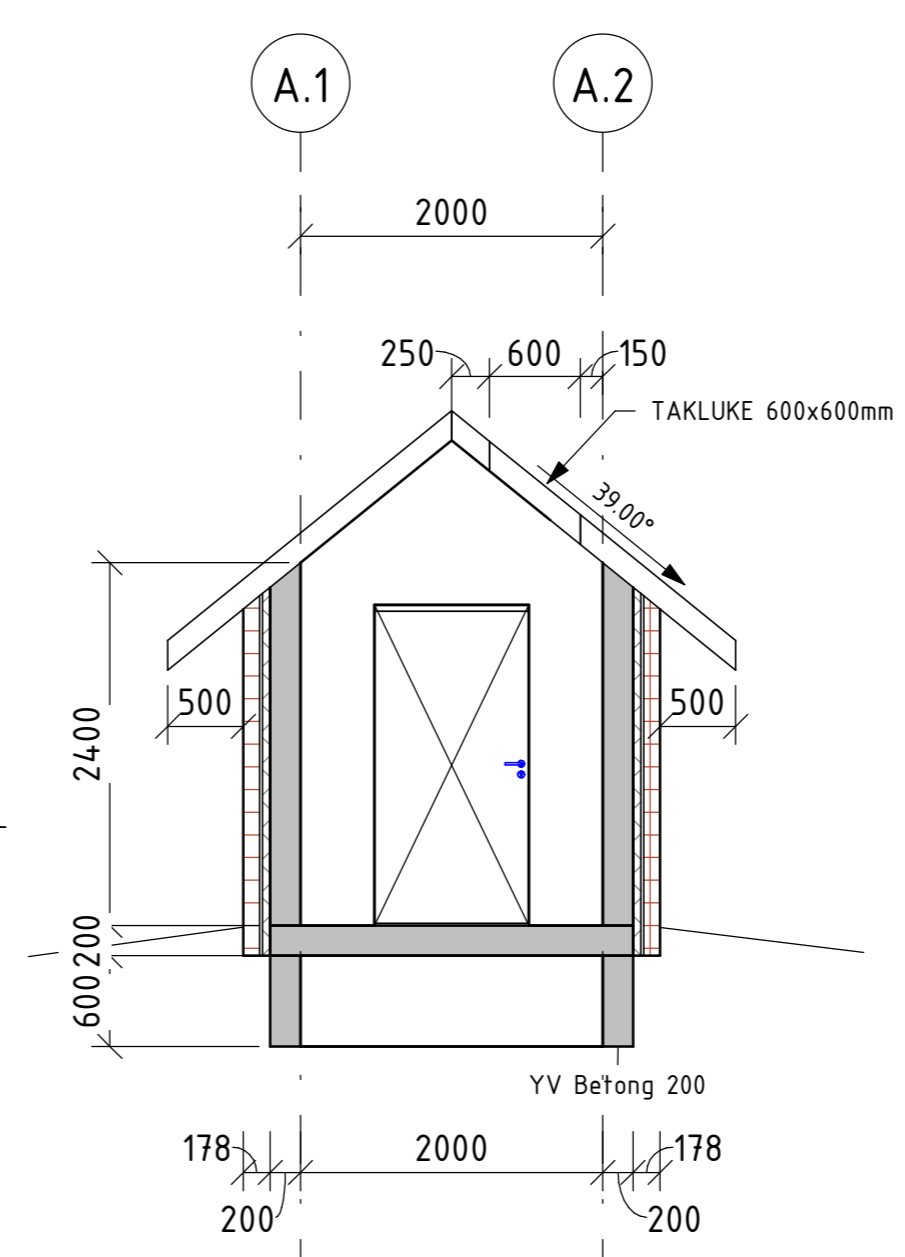

A-A **Snitt - Brønnhus**
1 : 50

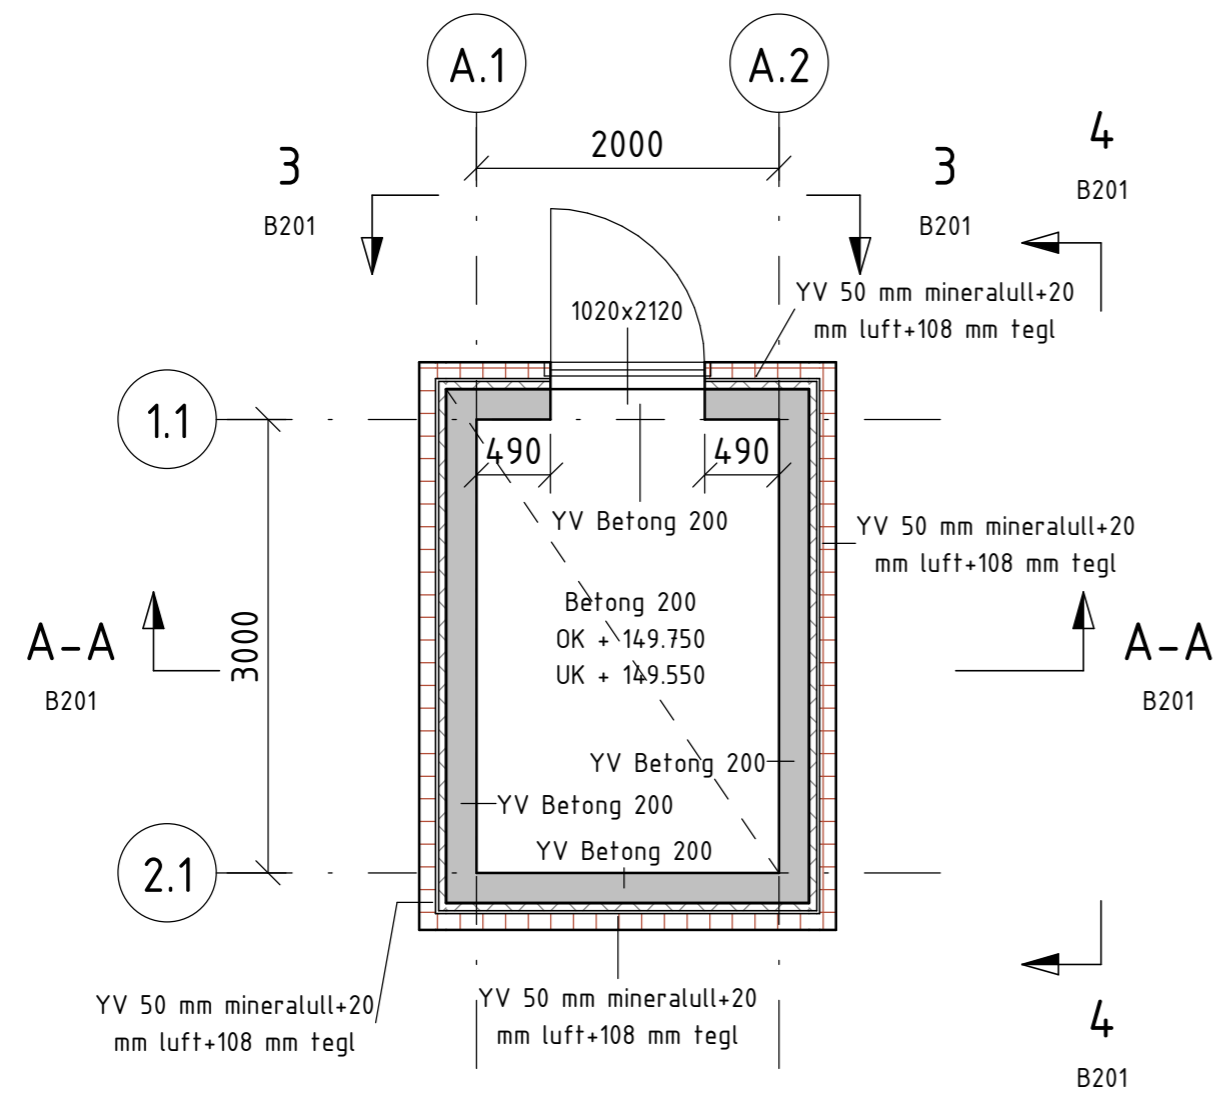


Plan 01 - Brønnhus
1 : 50

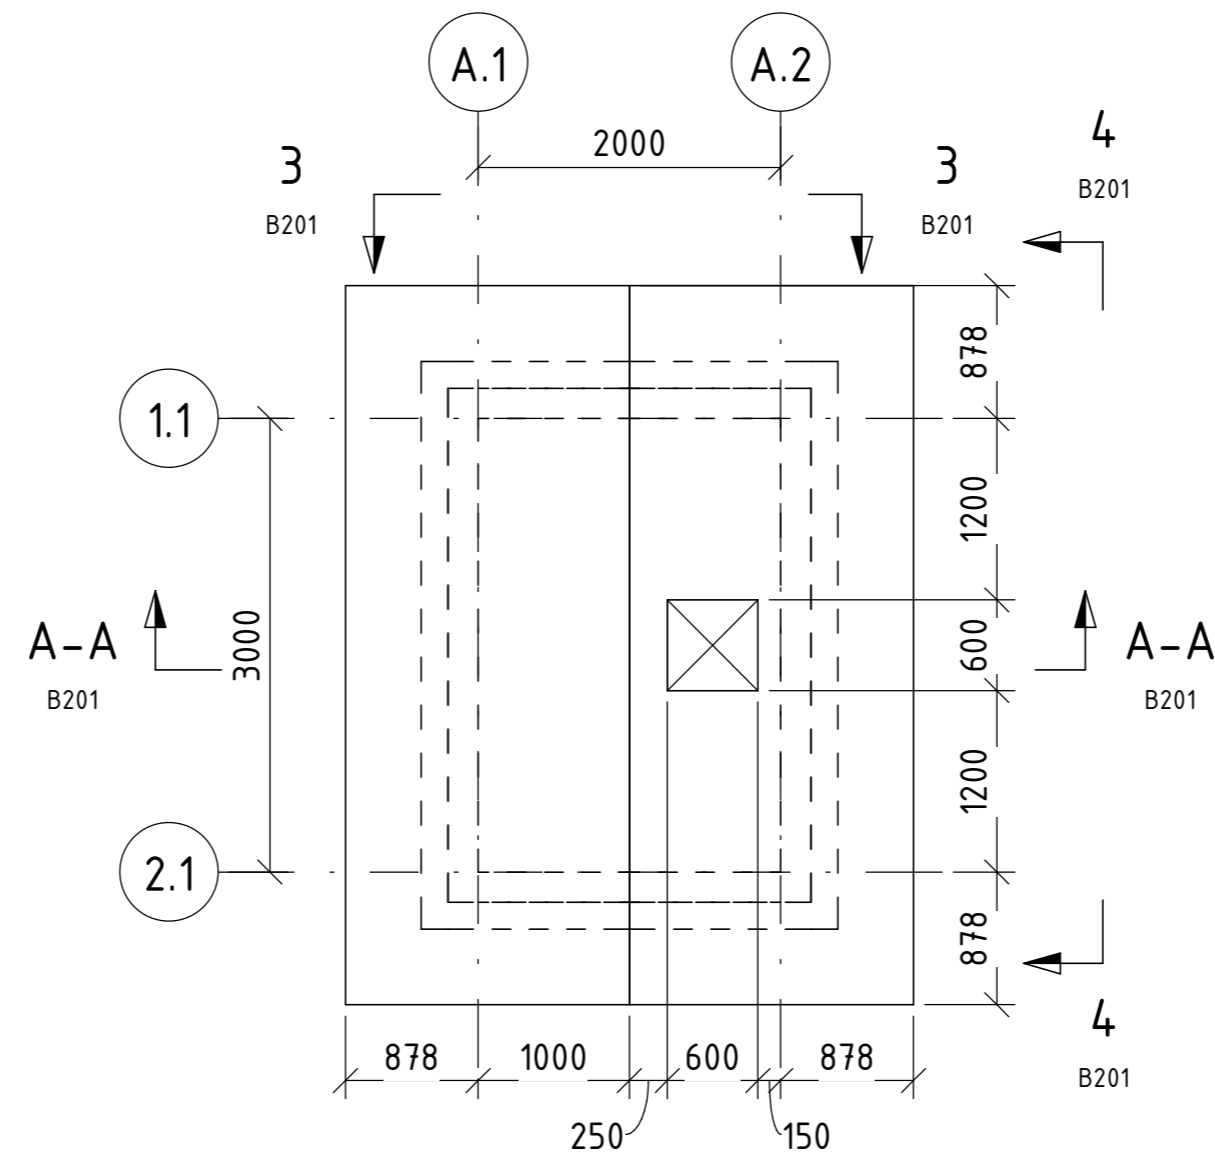

Takplan - Brønnhus
1 : 50

Tegningstittel: BRØNNHUS	Tegningsstatus: TILBUD
Dokumentnummer:	10233417 -RIB -B201


Rev	Endring	Utf.	Kontr.	Dato
Oppdragsgiver RINGERIKE KOMMUNE		Utført av NOEIRL	Kontr. av NOTORD	
Tittel TJORPUTTEN		Dato 19.06.2023	Ansvarlig NOSEBA	
BRØNNHUS		Målestokk 1:100	Format A2	
		Sweco oppdragsnr. 10233417	Sweco oppdragsleder Hermann Bräuer	
		Tegningsstatus TILBUD		
Fagdisiplin RIB	Tegningsnummer (bygg-et-fag-syst-type-løpenr) B201	Status	Rev.	

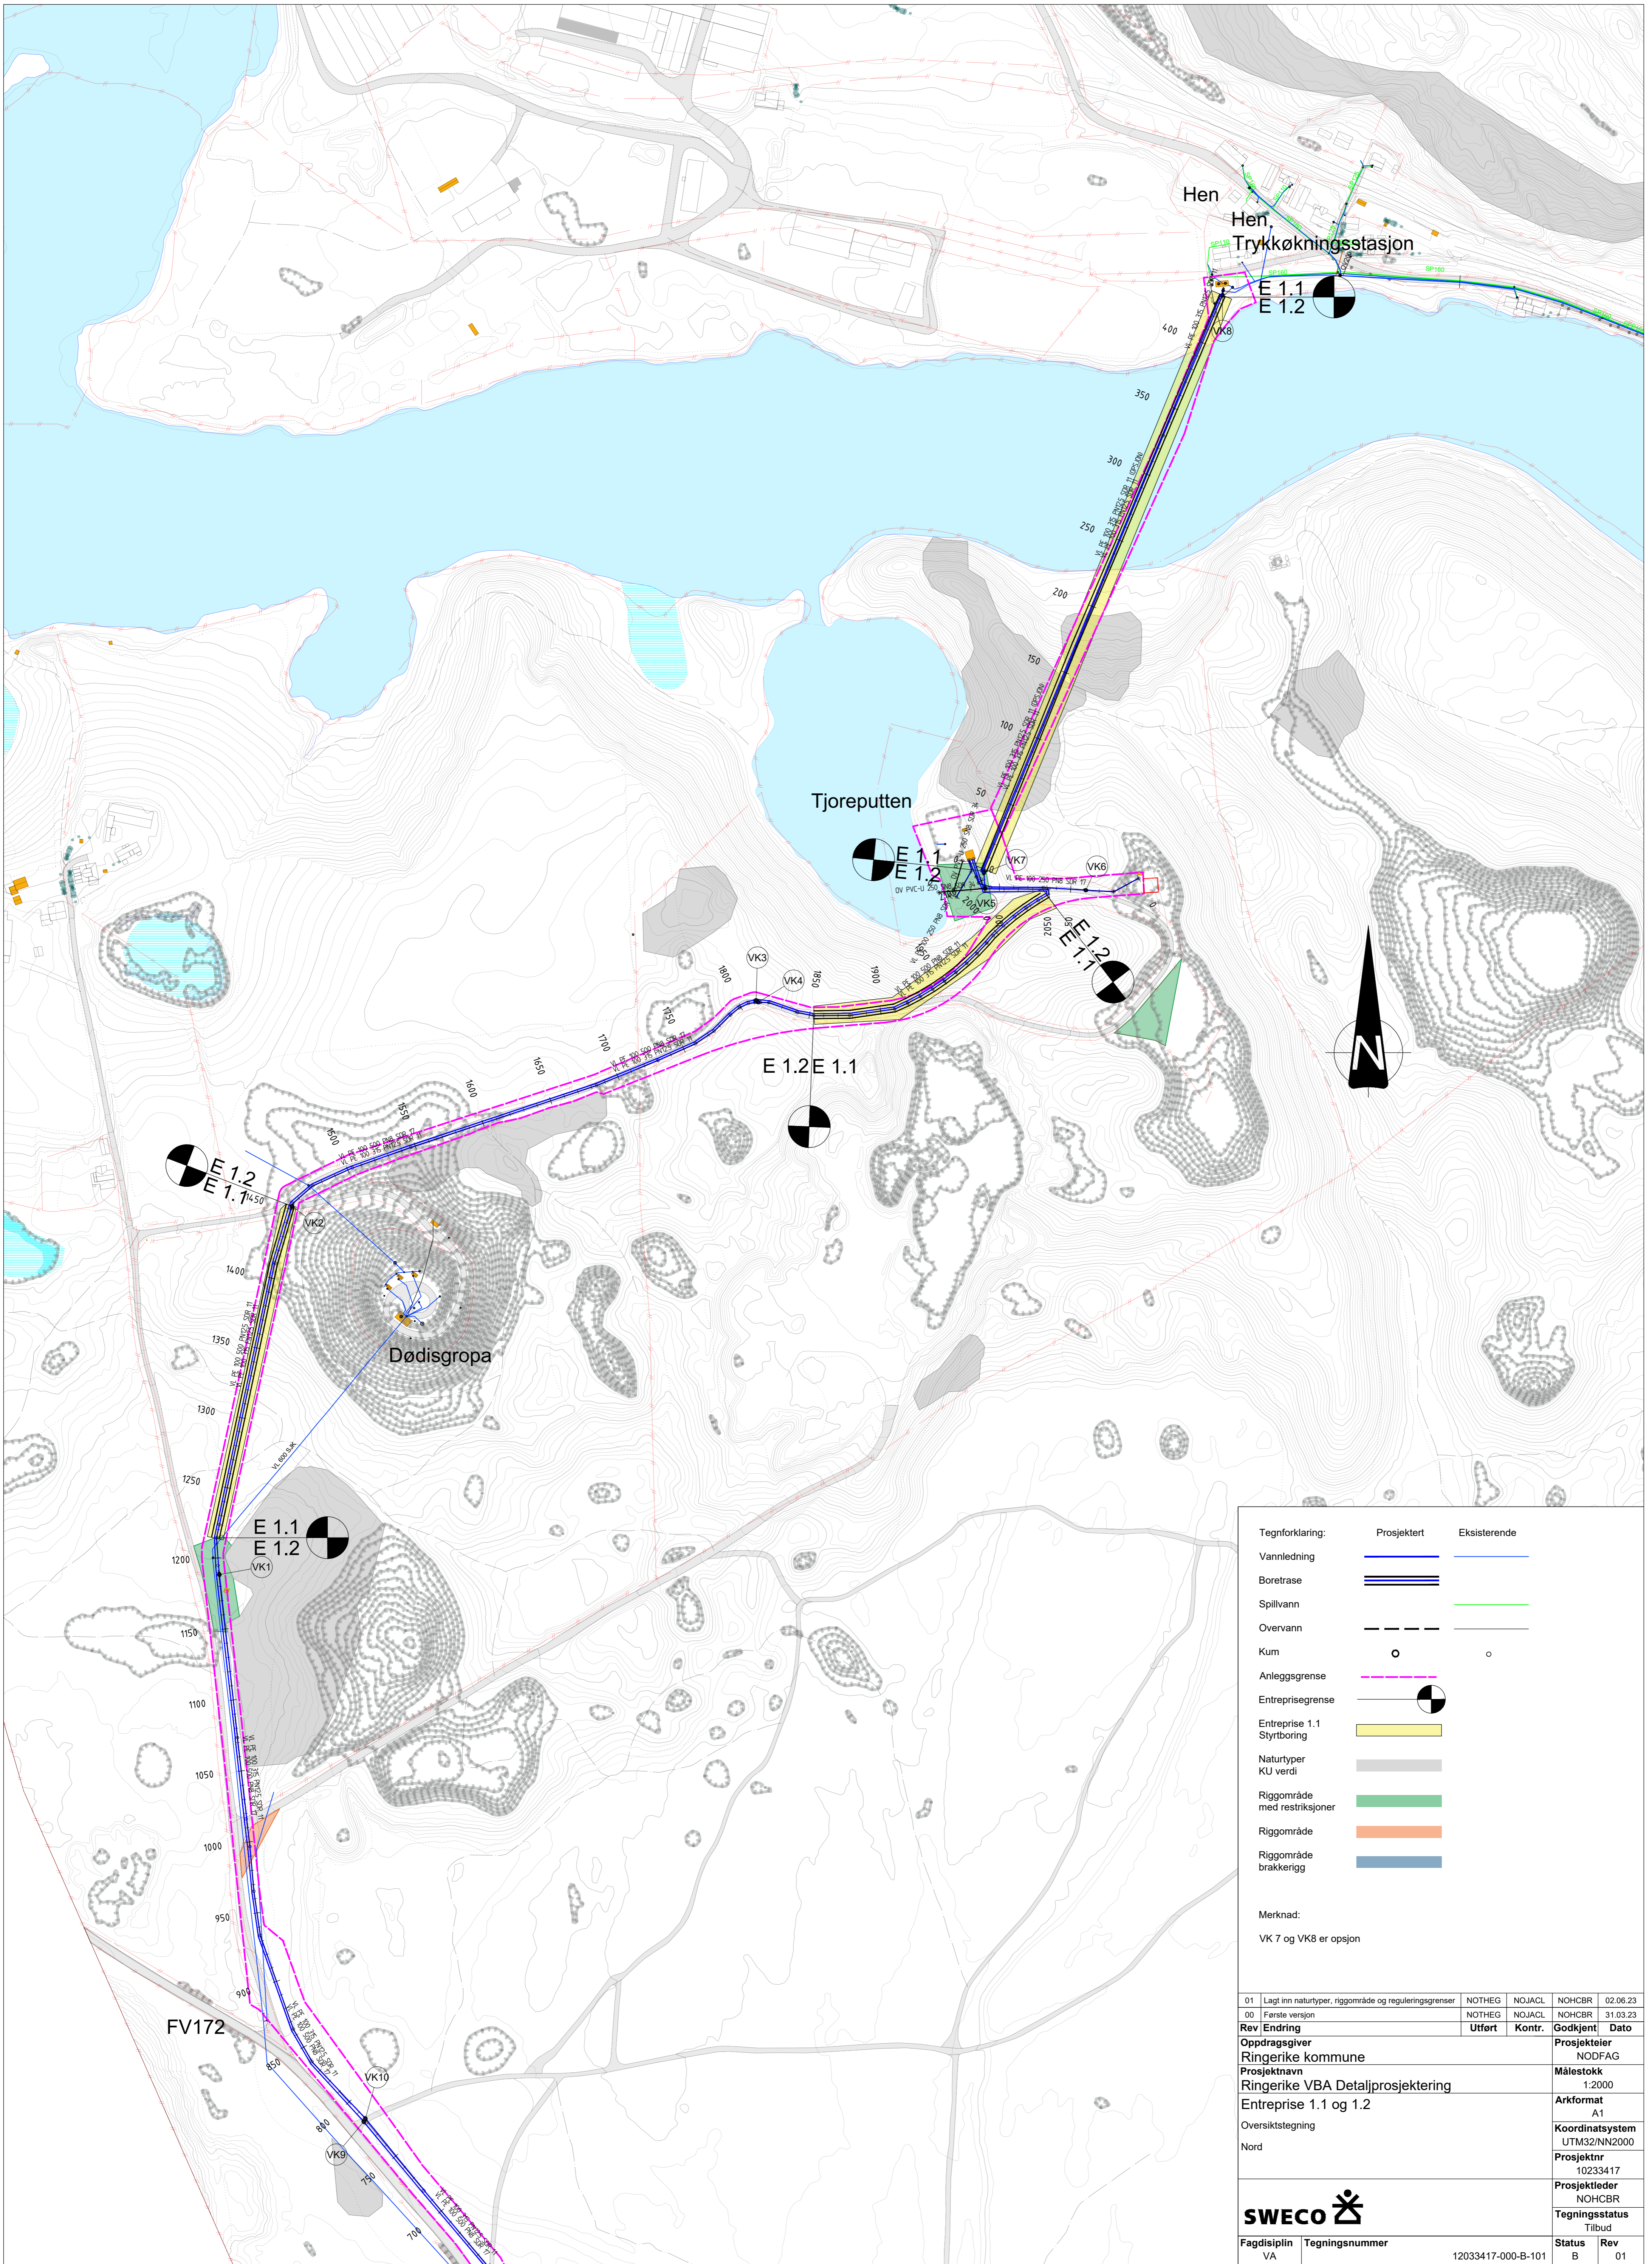

Tegnforklaring:	Prosjektert	Eksisterende
Vannledning		
Boretase		
Spillvann		
Overvann		
Kum		
Anleggsgrense		
Entreprisegrense		
Entrepriise 1.1		
Styrtboring		
Naturtyper		
KU verdi		
Riggområde med restriksjoner		
Riggområde		
Riggområde brakkerigg		
Merknad:	VK 7 og VK8 er opsjon	

01	Lagt inn naturtyper, riggområde og reguleringsgrenser	NOTHEG	NOJACL	NOHCBR	02.06.23
00	Første versjon	NOTHEG	NOJACL	NOHCBR	31.03.23
Rev	Endring	Utført	Kontr.	Godkjent	Dato
	Oppdragsgiver			Prosjektleder	
	Ringerike kommune			NODFAG	
	Prosjektnavn			Målestokk	
	Ringerike VBA Detaljprosjektering			1:2000	
	Entrepriise 1.1 og 1.2			Arkformat	
	Oversiktstegning			A1	
	Nord			Koordinatsystem	
				UTM32/NN2000	
				Prosjektnr	
				10233417	
				Prosjektleder	
				NOHCBR	
				Tegningsstatus	
				Tilbud	
Fagdisiplin	Tegningsnummer			Status	Rev
VA	12033417-000-B-101			B	01



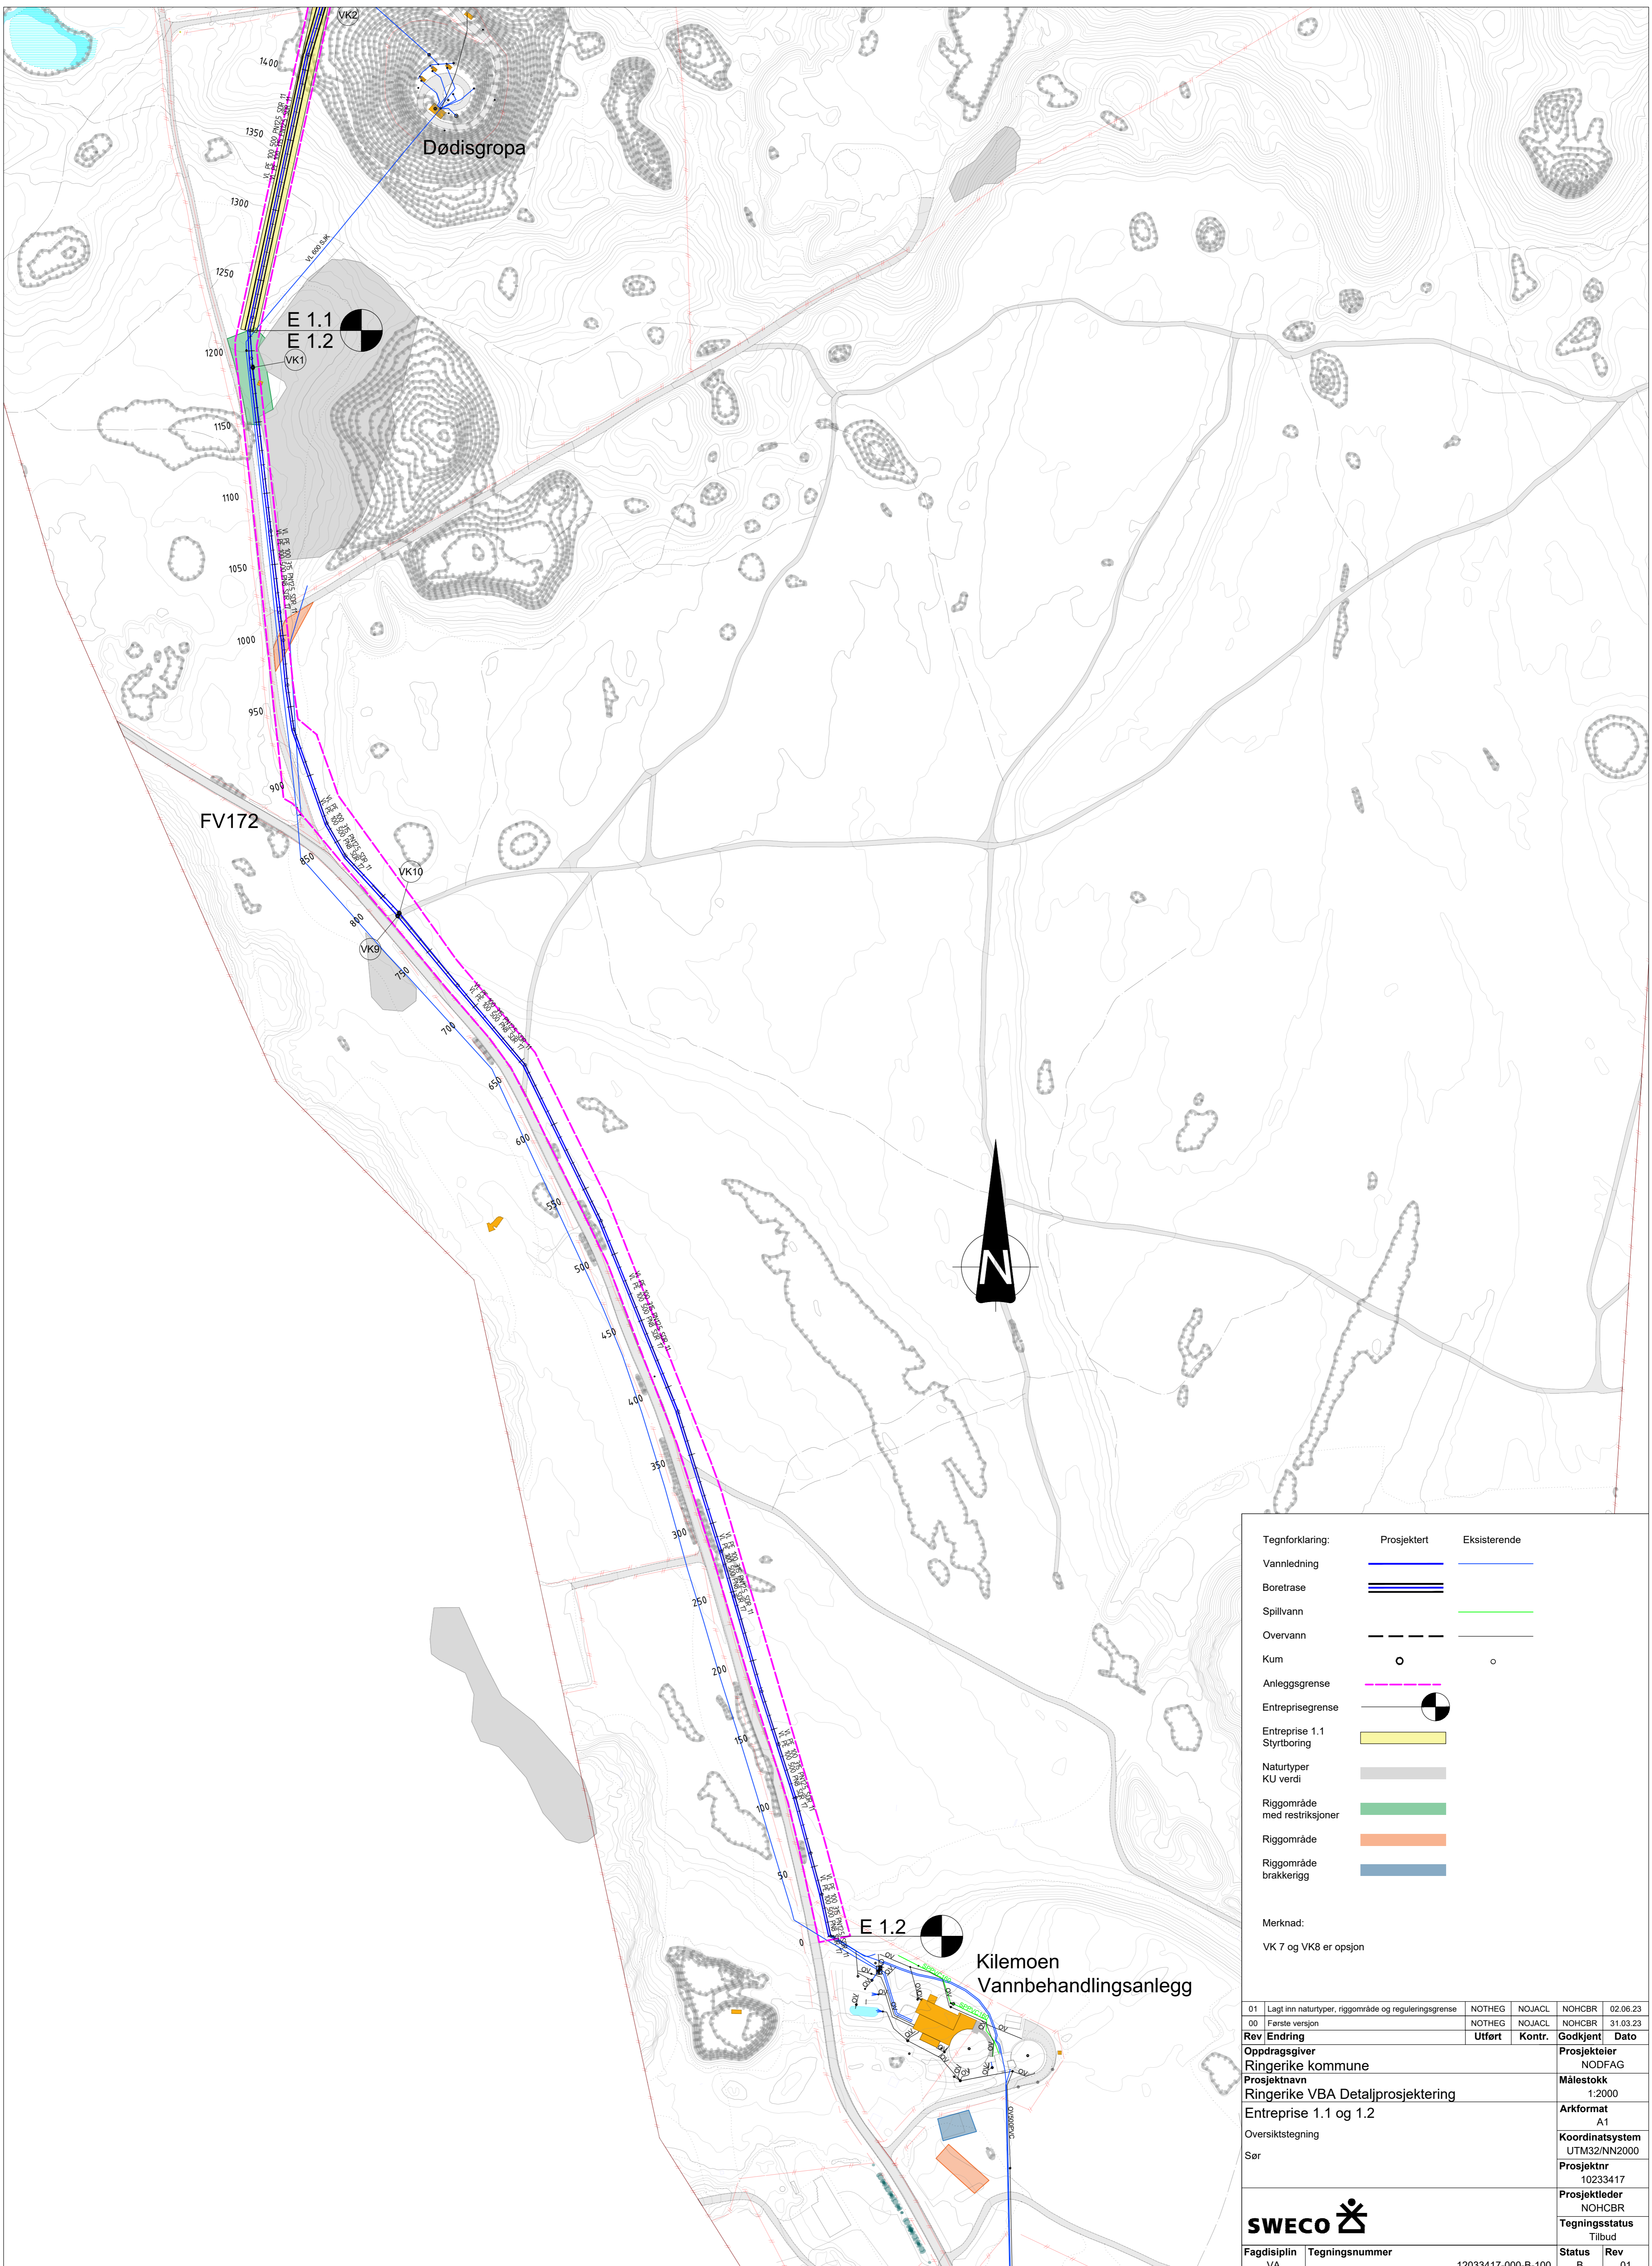

Tegnforklaring:	Prosjektert	Eksisterende
Vannledning		
Boretrase		
Spillvann		
Overvann		
Kum		
Anleggsgrense		
Entreprisegrense		
Entrepriise 1.1		
Styrteboring		
Naturtyper		
KU verdi		
Riggområde med restriksjoner		
Riggområde		
Riggområde brakkerigg		
Merknad:	VK 7 og VK8 er opsjon	

01	Lagt inn naturtyper, riggområde og reguleringsgrense	NOTHEG	NOJACL	NOHCBR	02.06.23
00	Første versjon	NOTHEG	NOJACL	NOHCBR	31.03.23
Rev	Endring	Utført	Kontr.	Godkjent	Dato
Oppdragsgiver				Prosjektleder	
Ringerike kommune				NODFAG	
Prosjektnavn				Målestokk	
Ringerike VBA Detaljprosjektering				1:2000	
Entrepriise 1.1 og 1.2				Arkformat	
Oversiktstegning				A1	
Sør				Koordinatsystem	
				UTM32/NN2000	
				Prosjektnr	
				10233417	
				Prosjektleder	
				NOHCBR	
				Tegningsstatus	
				Tilbud	
Fagdisiplin	Tegningsnummer			Status	Rev
VA	12033417-000-B-100			B	01

