




FRONTBYGG SE TEGNINGENE :
A 155 FASADER FRONTBYGG 1:50
A 156 OPPRISS / DET. FRONTRASTER 1:50 / 1:5
A 162 FRONTBYGG HOR. / VERT. SNITT 1:20

DETALJER MUR SE TEGNINGENE:
A 220 MURDETALJER 1. SKIFT 1:5
A 222 SOKKELDETALJER 1:5

DETALJER BESLAG SE TEGNINGENE:
A 202 GESIMSDETALJER 1:5
A 250 FRONTBYGG HOR. DET. 1:5
A 251 " " " " 1:5

J:	RETET STÅLDORSPARTI SD 1 / FRONTBYGG / DETENYV. 13.6.88	
M:	DIV. JUSTERINGER 19.1.88	
G:	JUSTERTE SOKKEL LANGS AKSE A 29.12.87	
F:	COTER SOKKEL AKSE 13-14, RISTER SØFFELROM AKSE 14+5 2.12.87	
E:	TEGLCOTER PÅEGNET VINDUSREKVERK 30.11.87	
D:	RETET VINDUSK/ VINDUSK/ COTER, DILETASJONSFUGER SOKKELFORLØP M/COTER 19.11.87	
C:	RETET FALL / COTER AKSE 5-6 26.5.87	
B:	PÅFORT COTER / SOKKELFORLØP 19.5.87	
A:	DIV. SUPPL. 6.5.87	

REV.	REVIDERING GJELDER	DATE	SIGN.
	FASADE MOTT	TEGN. NR.	INDEX
	GYLDAS VEG	A 151	

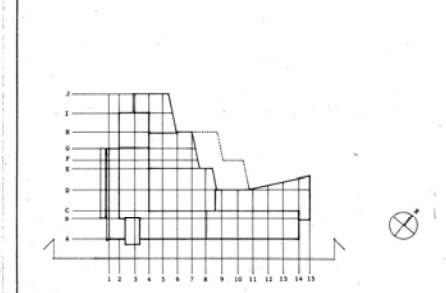

NORGES MUSIKKHØGSKOLE - NYBYGG
 BYGGHERRER: STATENS BYGGE- OG EIENDOMSREKTORAT

ARKITEKTGRUPPEN lille frøen A/S	MÅL: 1 : 100
ALFSEN ASTRUP BAUCK SOLE mmal	DATE: 25.3.87
PROSJEKTERINGSGRUPPE:	SIGN. KONTR.
PROSJ. LED. RAGNAR EVDENSEN A/S	TLF: 41 18 90
ARKITEKT ARKITEKTGRUPPEN "lille frøen" A/S	TLF: 36 18 15
BYGGETEKN. AL. HETER A/S GJELD	TLF: 50 80 20
VVS ERICHSEN & HORNSEN A/S	TLF: 44 18 40
ELEKTRO NELSEN & BORGSE A/S	TLF: 88 48 50
ARKITEK. MULTICONSULT A/S	TLF: 83 41 50

TOTALENTREPRENØR:	TEGN. NR.
RAGNAR EVDENSEN A/S	A 151