


MASKINROM 2. ETASJE

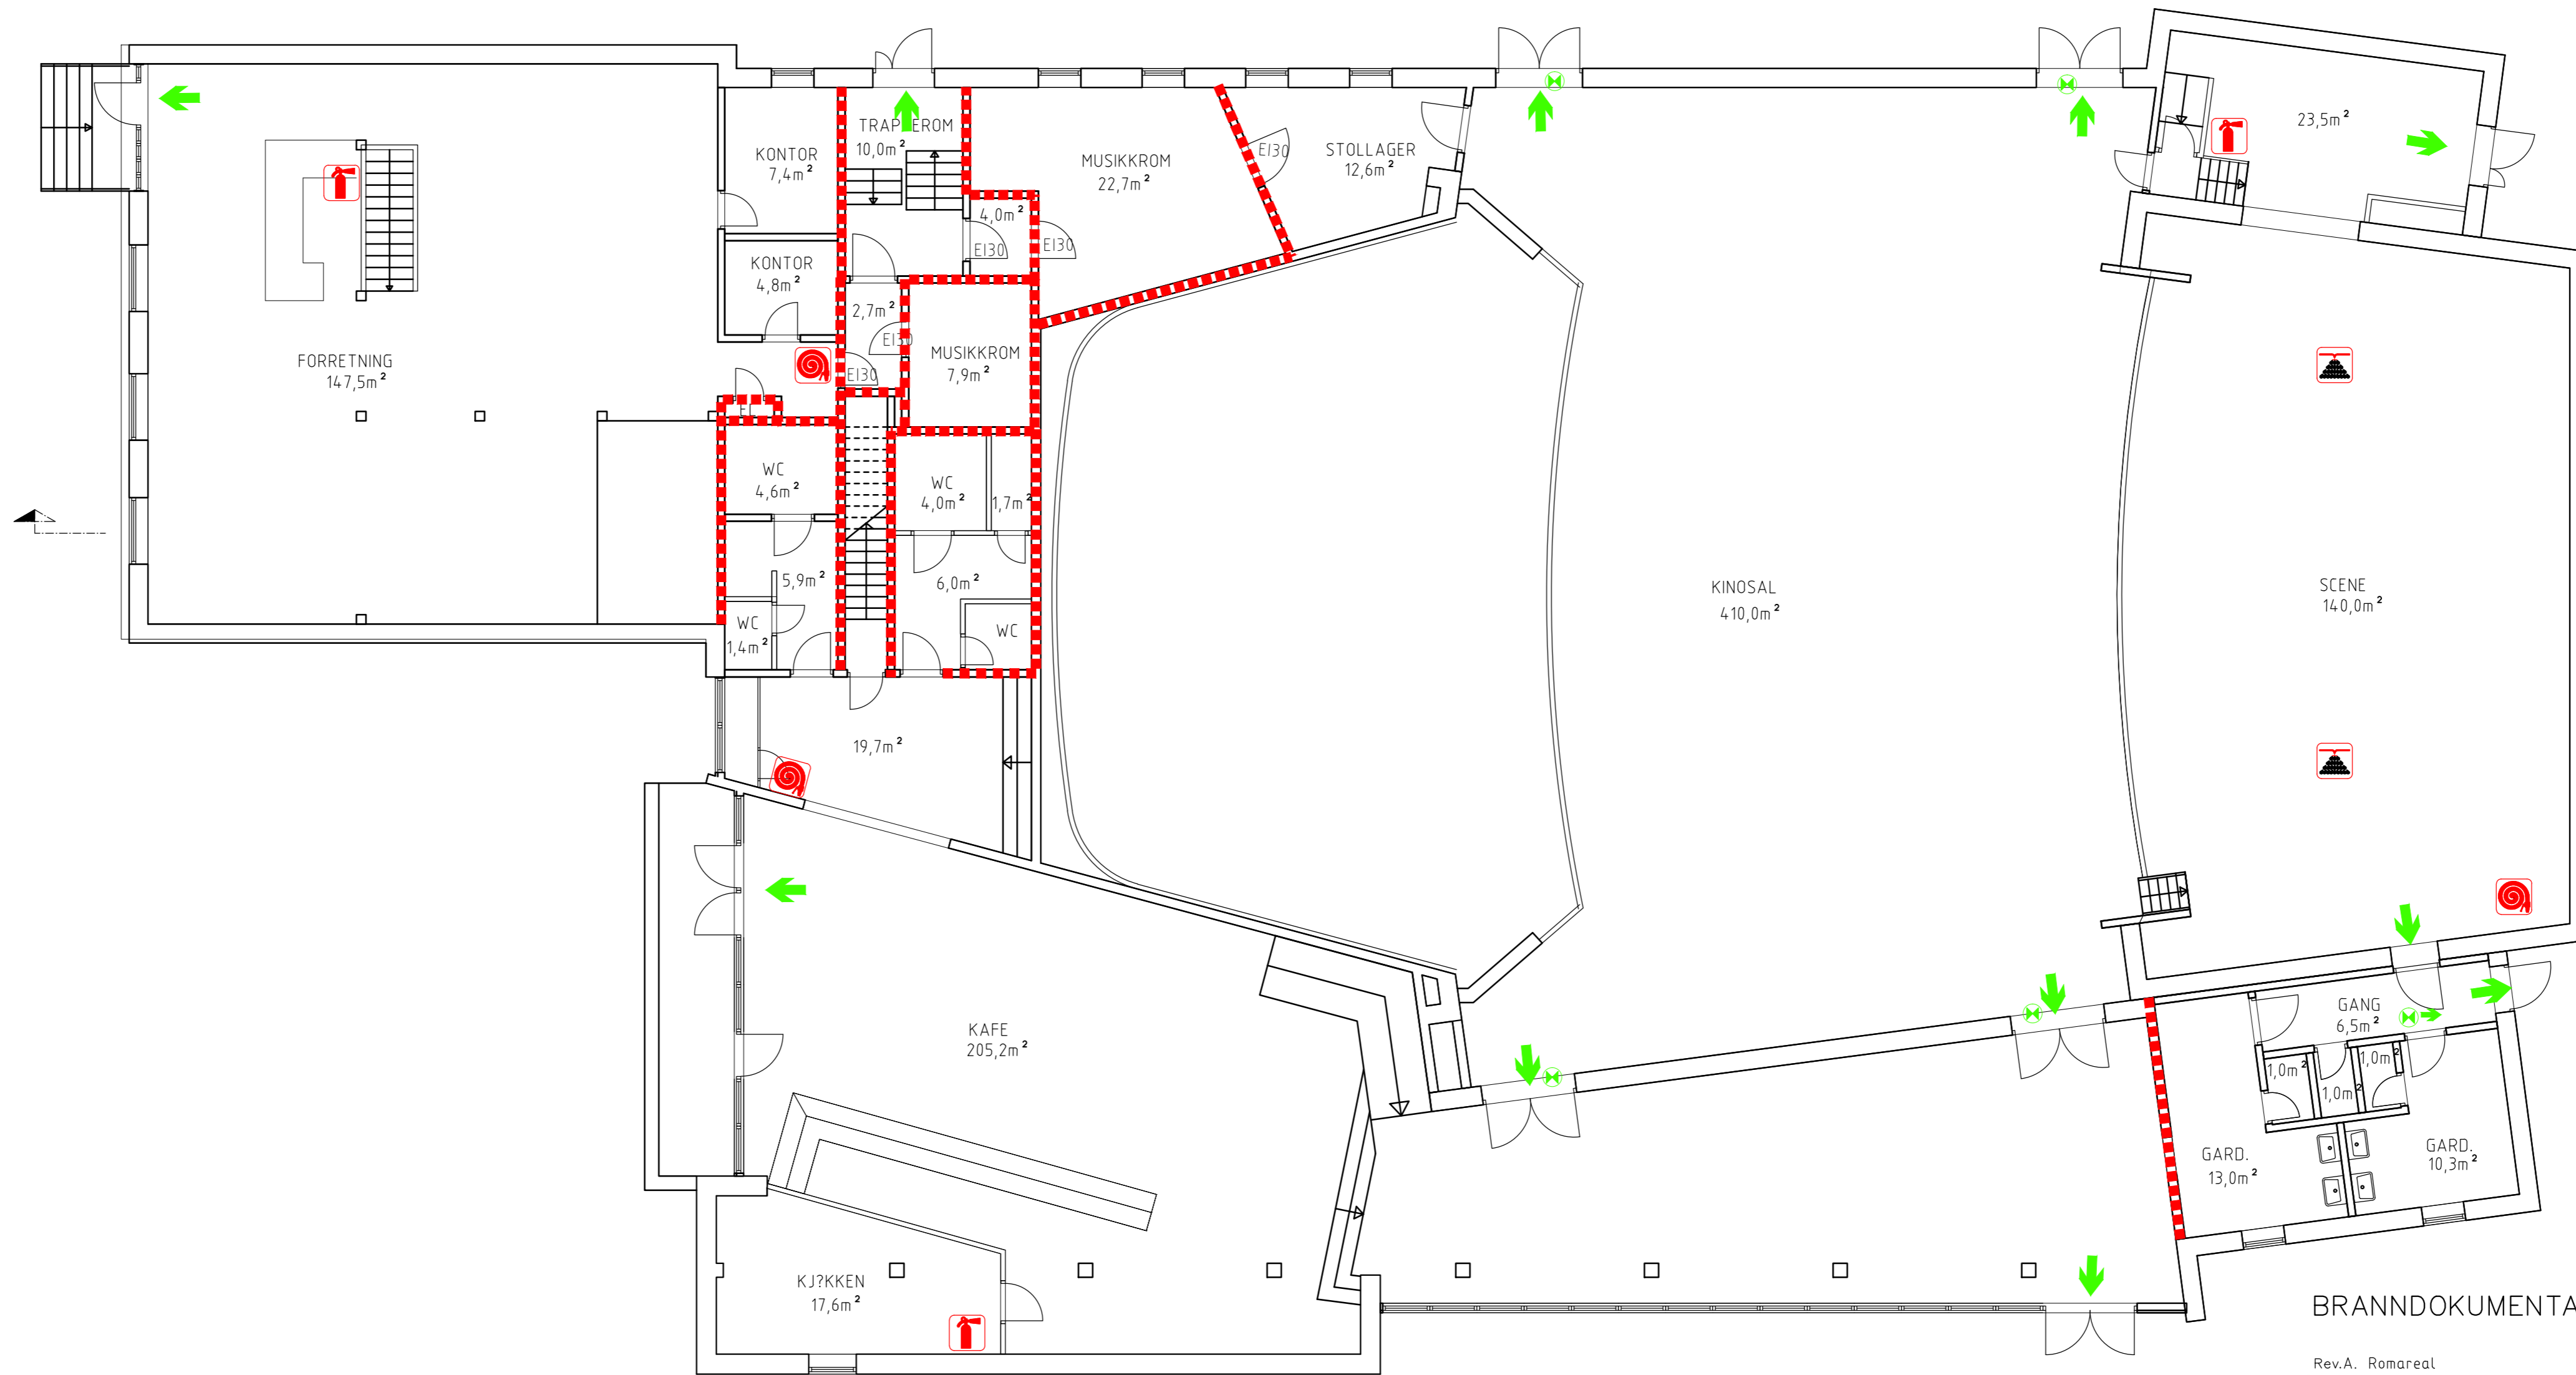

Tegnforklaring

- R°mningsvei, r°mningsutgang
- Branncellebegrensende vegg EI 60
- Ledelys
- Markeringslys
- Høndslokker
- Brannslange
- Sprinkler

BRANNDOKUMENTASJONSTEGNING

Rev.A. Ramareal	Dato 03.12.10	Sign. bg
<b>arkitektbua as</b> <small>SIVILARKITEKT MÅL NIF TAKSTMANN MNTF BÅNDSKAPARKITEKPNLA</small>		
Prosjekt	TRYSIL KOMMUNE	Dato 23.11.04
HAGELUND KINO OG FORRETNING		Mål 1:100
Tegning	PLAN 1. ETASJE OG MASKINROM 2.ETASJE	Sak-tegn.nr. 0491-03
Tegningen er beskyttet av lov om opphavsrett og kan ikke overdras eller publiseres uten tillatelse		Rev. A