ID		IV01	IV02	V01	V02	V03
Tal		1	1	7	1	31
		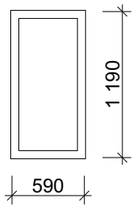	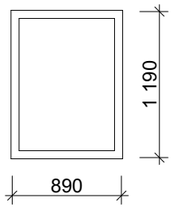	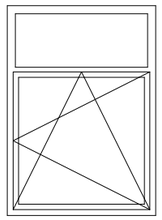	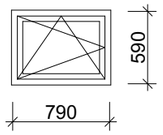	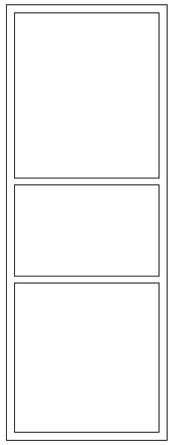
Størrelse	B=	590	890	1 190	790	1 290
	H=	1 190	1 190	1 690	590	3 530
Glassareal		0,515	0,839	1,531	0,267	3,894
Farge ramme		RAL 7022	RAL 7022	RAL 1002	RAL 1002	RAL 1002
Merknad						

ID		V04	V05	V06
Tal		2	1	1
		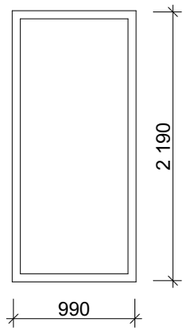	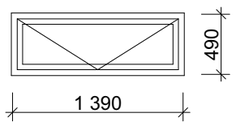	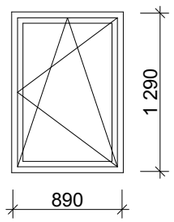
Størrelse	B=	990	1 390	890
	H=	2 190	490	1 290
Glassareal		1,824	0,400	0,817
Farge ramme		RAL 1002	RAL 1002	RAL 1002
Merknad				

PROSJEKTNR.	TEGNINGSNR.	REV.
220044	AS404	02

Rev	Nr	Beskrivelse	Dato	Sign	Kontr
02	01	Forprosjekt	28/06/2023	DEO	DEO

Lokalisering:

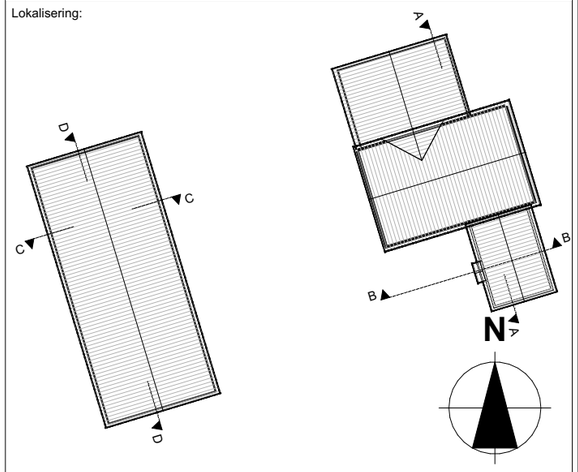

Denne tegningen er beskyttet ved lov om opphavsrett til åndsverk av 12.5.1961 og må ikke kopieres eller benyttes uten opphavsmannens samtykke. Opphavsretten tilhører GNIST ARKITEKTER AS.

GNIST ARKITEKTER
Adresse: Sjøgata 5, 8006 Bodø
Tel: +47 456 16 900
E-post: post@gnistark.no
www: gnistark.no

PROSJEKT
Tana bussdepot
Troms og Finnmark fylkeskommune
GNR/ BNR 13/383

TEGNING
Vindaugskjema

MÅLESTOKK	ALLE MÅL I	DATO
A3 -	MM	29.08.22
SAKSBEH.	TEGNET AV	KONTROLL
ES	ES	DEO

FASE.
Forprosjekt

PROSJEKTNR.	TEGNINGSNR.	REV.
220044	AS404	02