


PROFIL NR.		2196	2200	2208	2207	2204	2218	2221	2215	2211	2219	2228	2235	2242	2245	2249	2254	2260	2265	2267	2270	2273	2273	2275	2272	2276	2278	2282	2286	2288	2290	2290	2291	2296	2299	2304	2308	2314	2322	2331	2336	2343	2352	2362	2381	2383	2391	2392	2401	2399	2396	2416	2430
Hor.vinkelpunktavstand i m			11,6	5,6	1,8	4,9	5,3	9,3	8,6	60,7					6,0														4,1						4,1							24,5				15,1			3,0	6,3	3,0		
Vannledning	Kumavstand i m		13,9	7,8	5,4	5,6	9,2	8,5	60,7						3,4														43,6												24,5				14,8			3,4	6,3	3,0			
	Fall i ‰		26,4	-10,9	159,0	13,5	13,0	14,5	10,5	9,0					31,4														8,1												3,6			7,1			1,0	2,8	5,1				
	Kote utv. topp		19,62	19,90	19,87	20,38	20,45	20,52	20,65	20,74					21,29	21,40														21,75												21,84			21,95			21,97			21,98		
Vannledning 2	Type og dim		315PE 100 PN12.5 SDR 11															315PE 100 PN12.5 SDR 11																																			
	Kumavstand i m		7,6	2,4	4,8	4,4	5,3	9,0	10,1	59,6					6,1														40,8												24,8				14,6			3,4	6,3				
	Fall i ‰		13,1	-5,1	-4,7	59,7	12,3	9,8	13,9	10,8					10,8														23,5												10,1			18,0			14,5	1,0					
Spillvannledning	Kote utv. topp		19,75	19,83	19,64	19,91	19,98	20,07	20,21	20,85	21,01				21,25														21,25													21,49			21,80			21,85			21,86		
	Type og dim		225PE 100 PN12.5 SDR 11															200PE 100 PN12.5 SDR 11																																			
	Kumavstand i m		6,0	7,5	1,6	4,8	5,3	9,2	7,6	61,9					4,6														42,2												24,6			12,0									
Overvannledning	Fall i ‰		10,0	10,0	7,0	34,4	10,0	10,0	10,2	9,5					9,5														9,6												9,6			9,7									
	Kote innv. bunn		19,08	19,14	19,21	19,40	19,45	19,55	19,62	20,21	20,25				20,21	20,25													20,25													20,66			20,90			21,02			21,06		
	Type og dim		250PVC-U SN8 SDR 34															60PVC-U SN8 SDR 34																																			

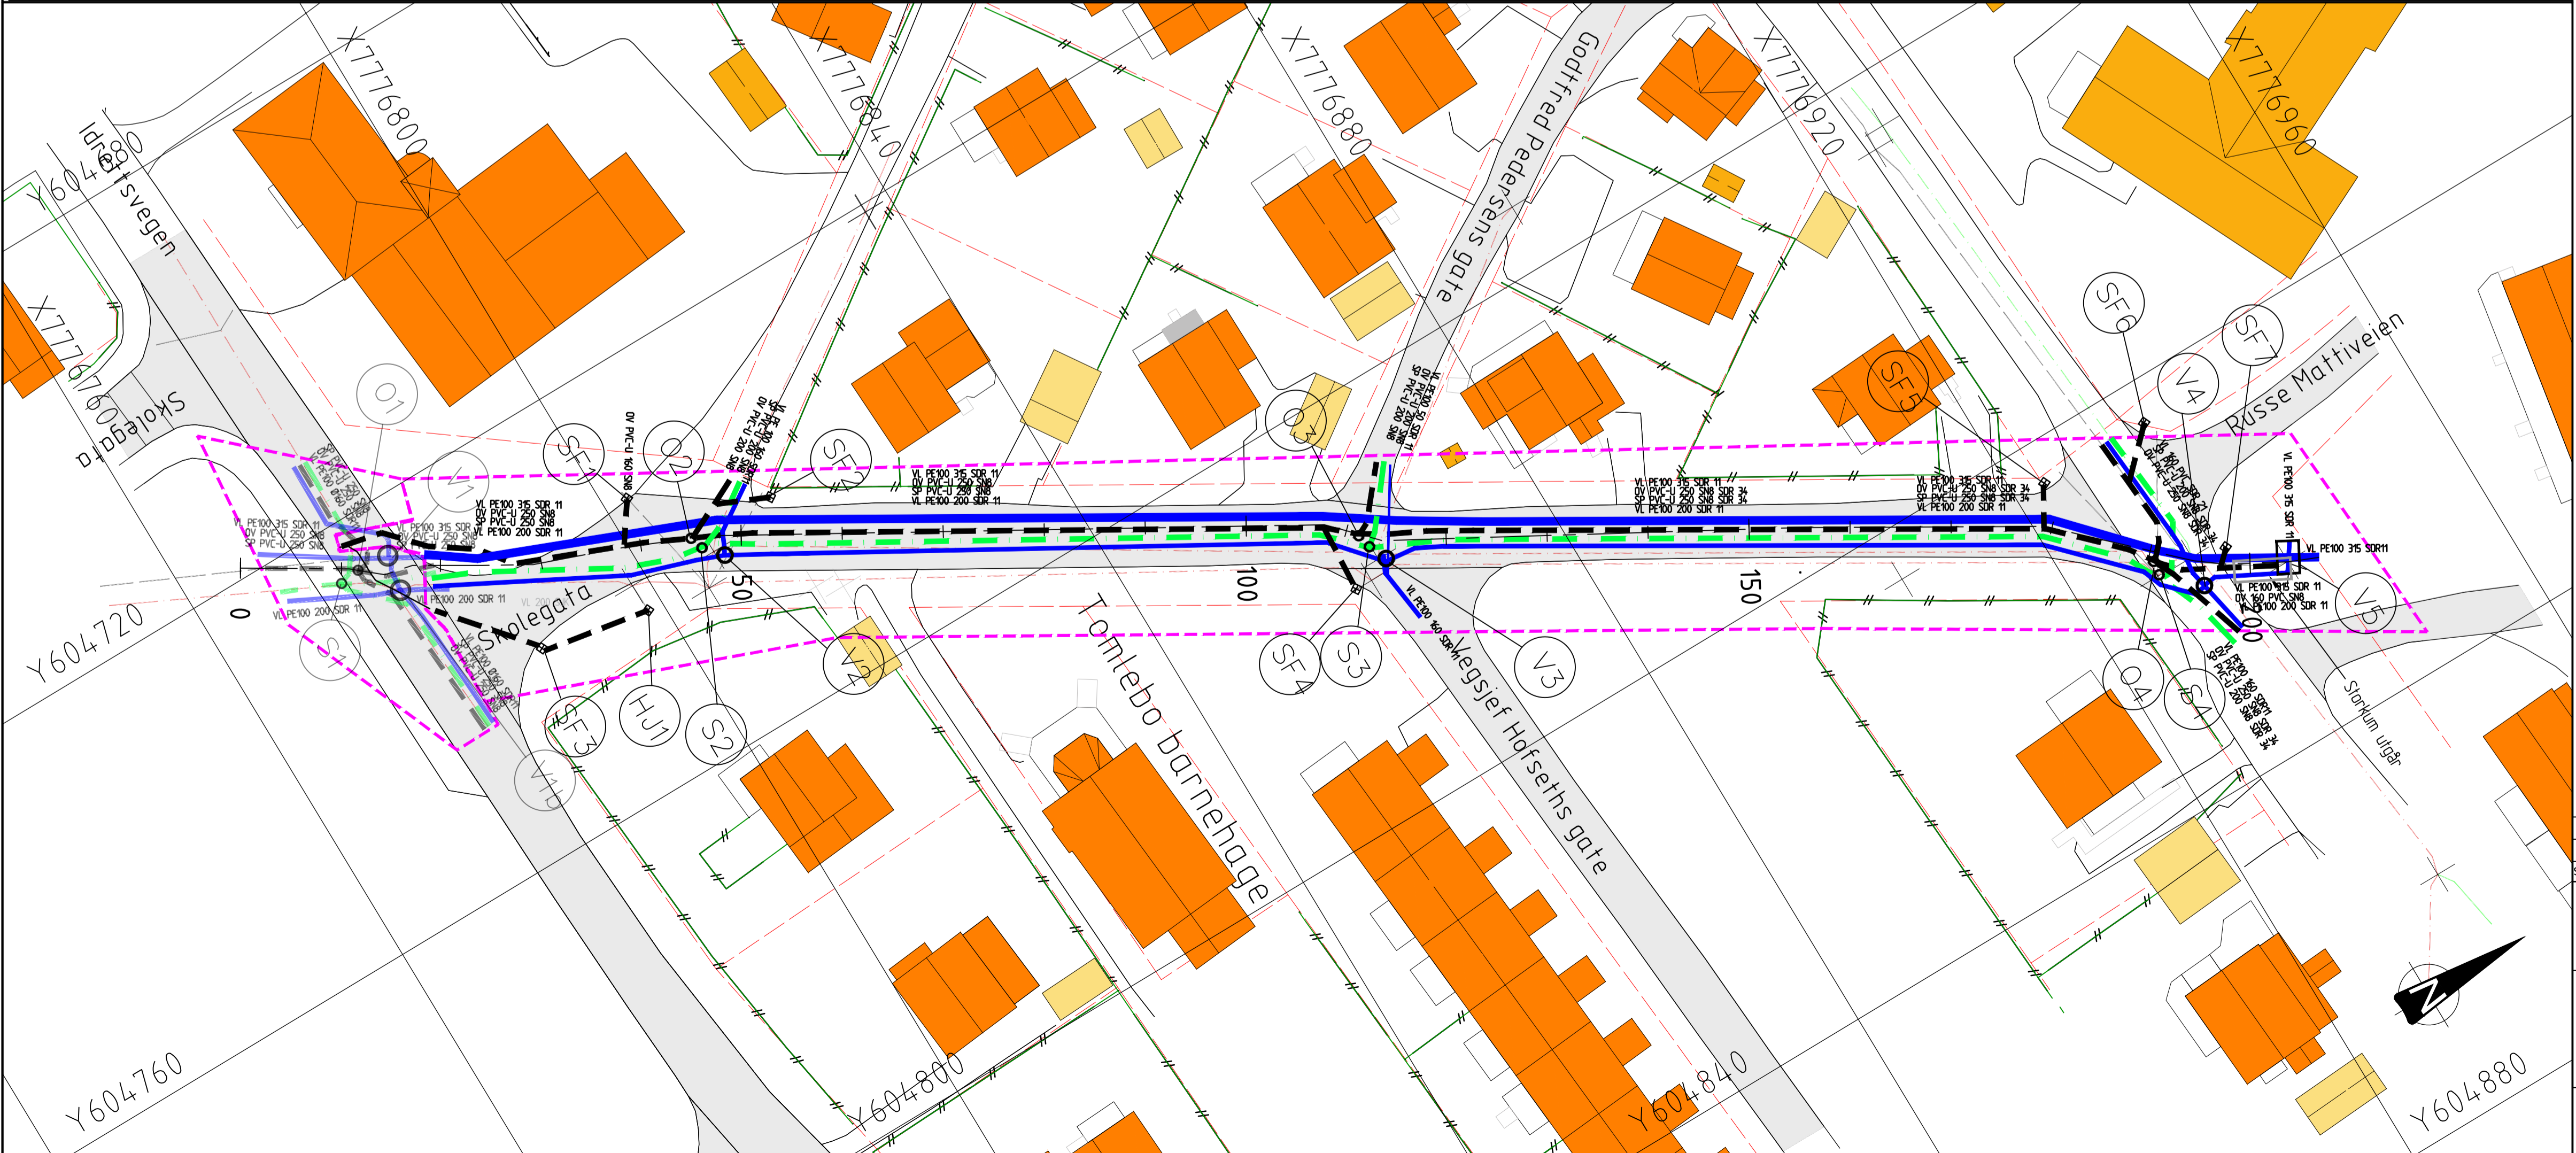

TEGNFORKLARING:

	Prosjekttert	Eksisterende
Vannledning	VL (solid blue)	VL (dashed blue)
Spillvann	SP (solid green)	SP (dashed green)
Avløp felles	AF (dashed red)	
Overvann	OV (dashed black)	OV (dashed black)
entreprisegrense		--- (dashed magenta)
Kum	○ (circle)	⊕ (circle with cross)
Kumnummer	V1/O1/S1	

Status	Rev.	Endring	Utført	Kontr.	Ansv.	Dato
			NOB/BE	NOK/JST	NOPEDE	7.7.2023
Vadsø kommune						Format
Skolegata del 2						A1
VAO plan og profil -tegning						Oppdragsleder: Kjell H Strandli
						Koordinat system: UTM 35
						Oppdragsnr.
						10231165
TILBUDSTEGNING						Løpenummer:
						101
						Rev:
						00