



N:\520415204131\BIM\VA_TIA\Kif\Del 2 Mosjøen VGS\VA - presentasjon.dwg - HIFBe - Plottet: 2023-05-12 10:03:45 - LAYOUT = H01 - XREF = VA - Ruteneit_VGS_FV Mosjøen VGS skole samtek_2021-02-15_VA - plan_Kongrumlag 3D_VA-kart_NN2000_2D

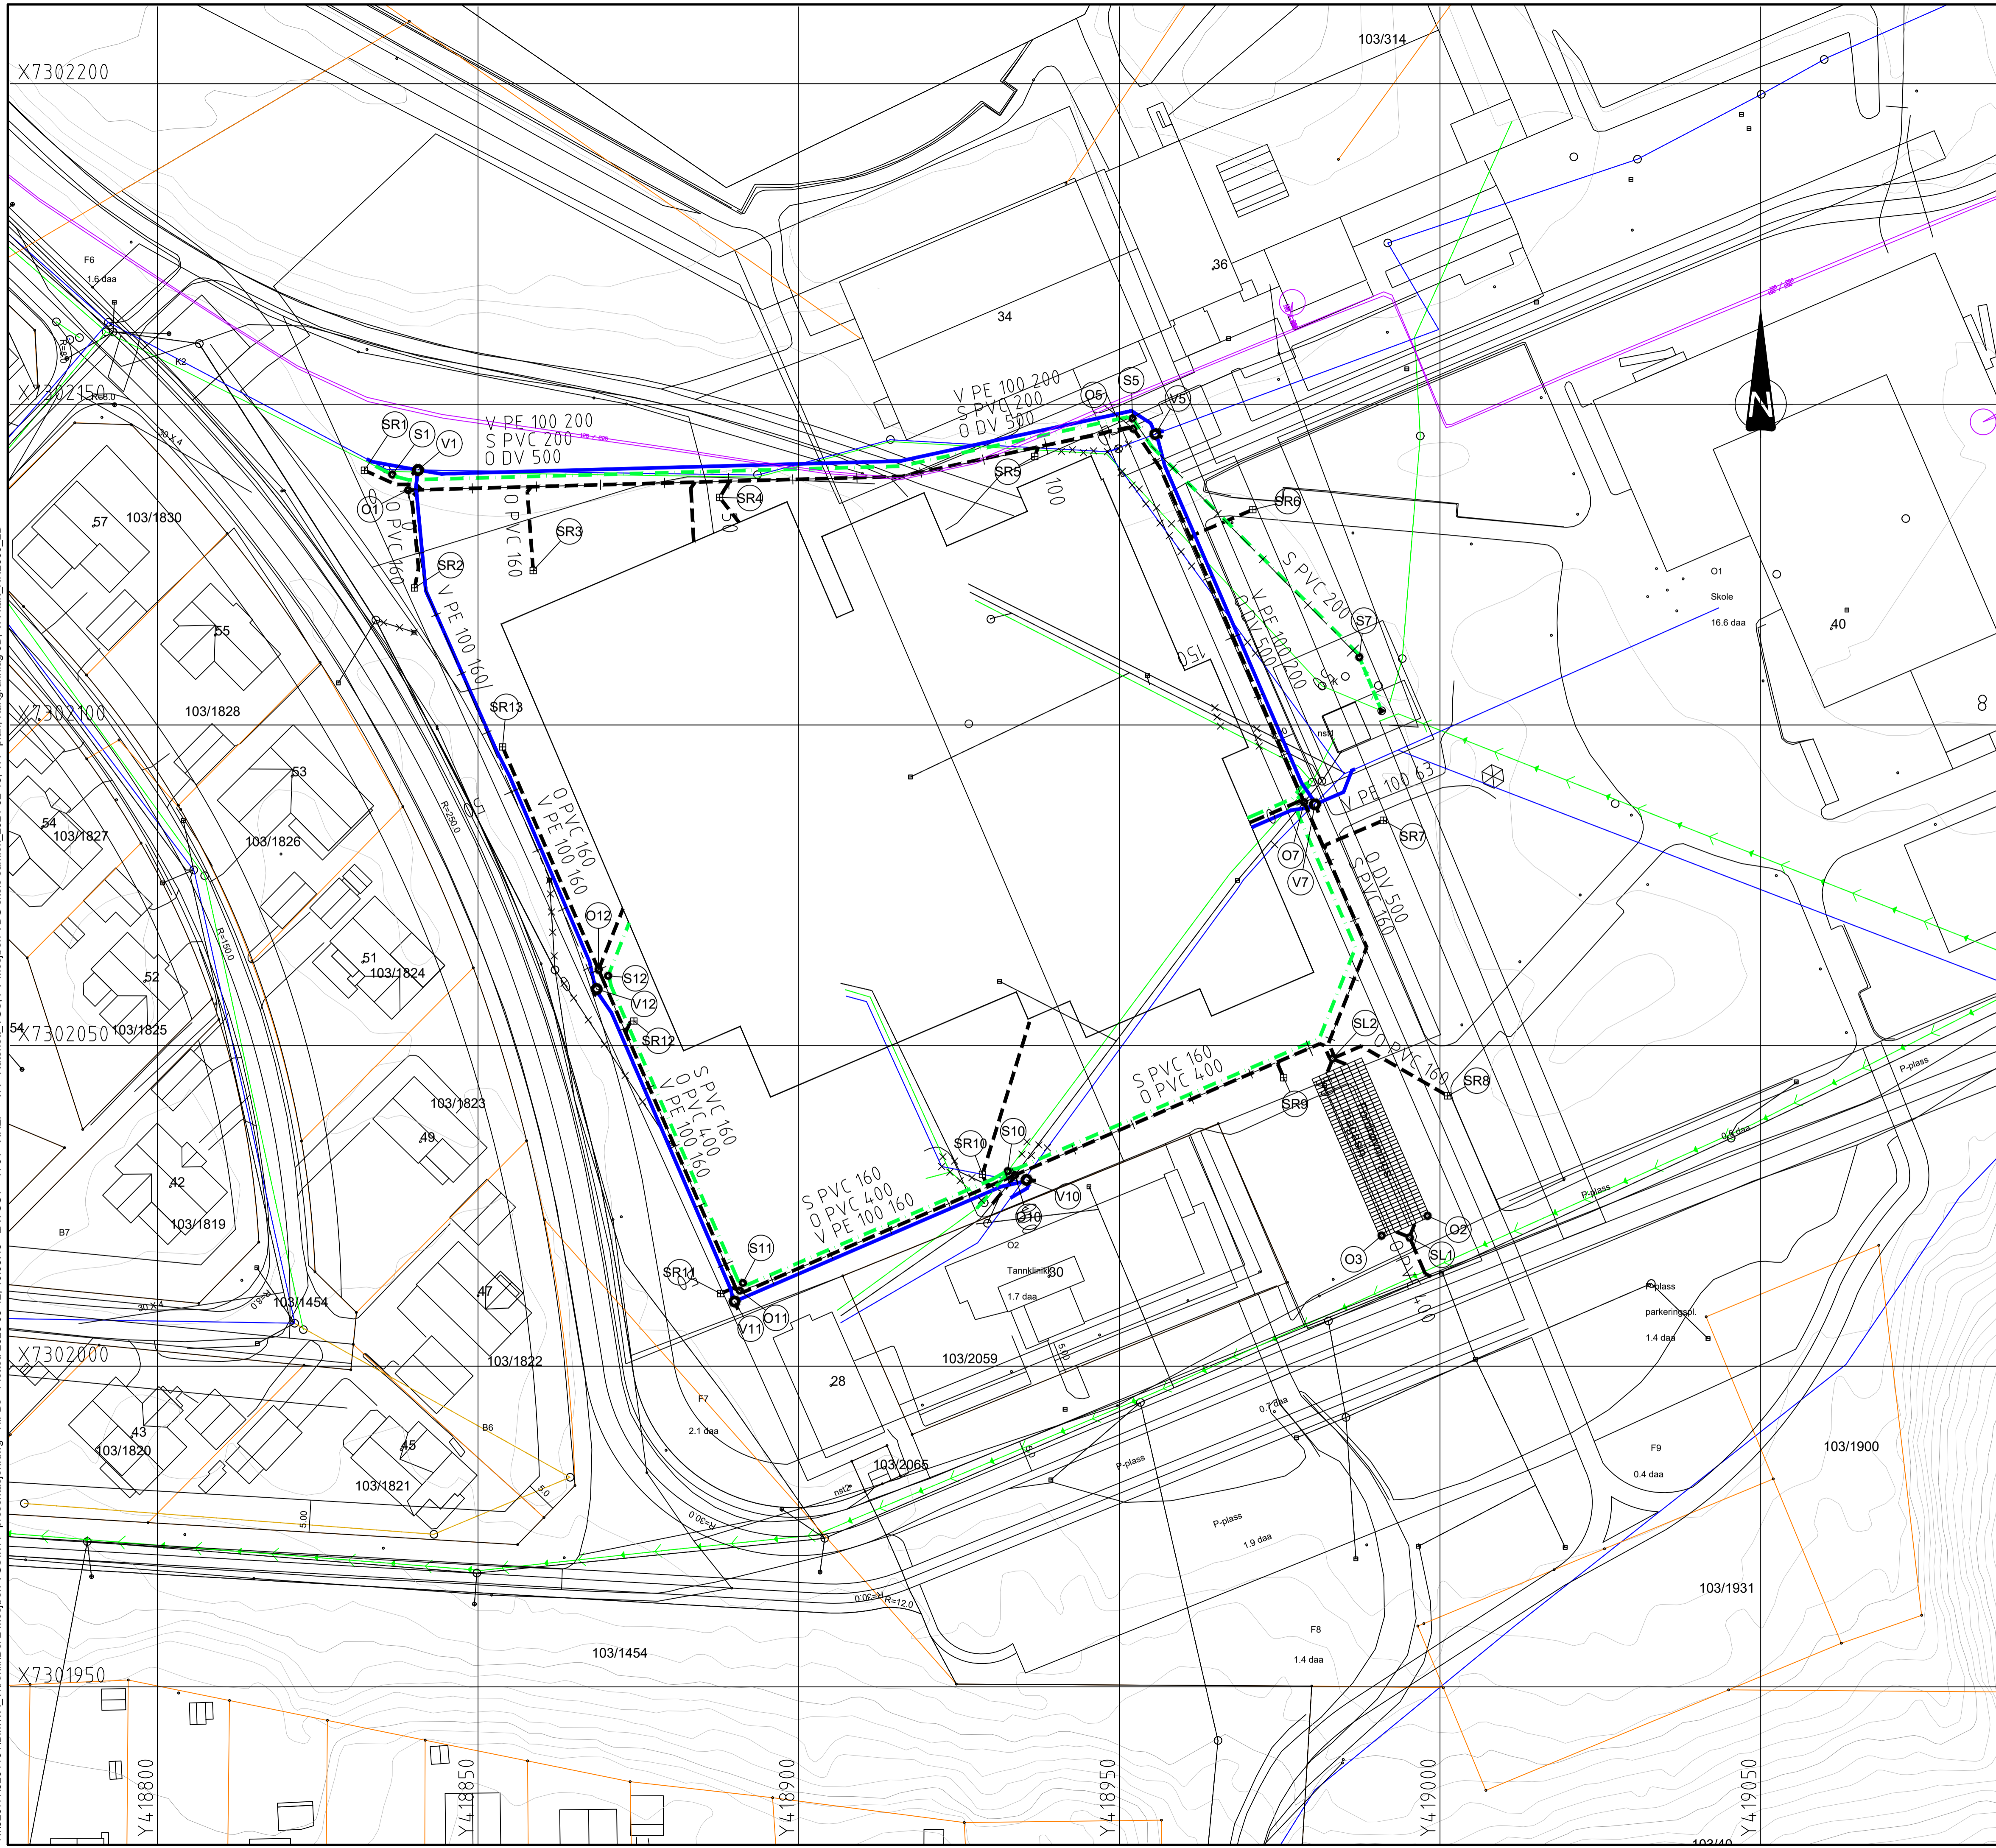

Tegnforklaring

Vannledning (V)	
Spillvannledning (S)	
Overvannledning (O)	
Vannkum (V)	
Kum (S/O)	
Sandfangkum m/rist lokk (SR)	
Sandfangkum m/tett lokk (SL)	
Eksisterende vannledning	
Eksisterende spillvannledning	
Eksist. pumpeledning spillvann	
Eksisterende overvannledning	
Eksisterende fjernvarmeledning	
Eksisterende kum	
Eksisterende sluk	
Eksisterende utgår	

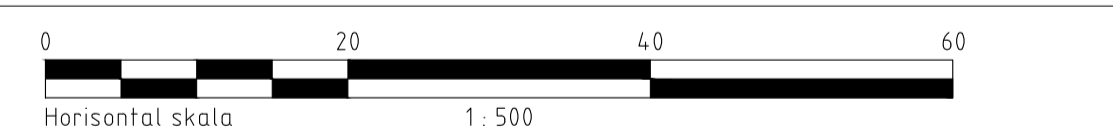

F02	2023-08-15	Tilbudstegning	RemDju	HIFBe	PB
D01	2023-06-08	For godkjenning hos oppdragsgiver	RemDju	StMKr	PB
Rev.	Dato	Beskrivelse	Utarbeidet	Fagkontroll	Godkjent

Dette dokumentet er utarbeidet av Norconsult AS som del av det oppdraget som fremgår nedenfor. Opphavsretten tilhører Norconsult AS. Dokumentet må bare benyttes til det formål som oppdragsavtalen beskriver, og må ikke kopieres eller gjøres tilgjengelig på annen måte eller i større utstrekning enn formålet tilsier.

Nordland Fylkeskommune Målestokk (gjelder A1)
1:500

Kippermoen VGS.

VA
Oversiktsplan
Plan

Norconsult	Oppdragsnummer 5204131	Tegningsnummer H-00	Revisjon F02
------------	---------------------------	------------------------	-----------------