

### Tegnforklaring

Vannledning (V)	
Spillvannsledning (S)	
Overvannsledning (O)	
Vannkum (V)	
Kum (S/O)	
Sandfangkum m/rist lokk (SR)	
Sandfangkum m/tett lokk (SL)	
Eksisterende vannledning	
Eksisterende spillvannsledning	
Eksist. pumpeledning spillvann	
Eksisterende overvannsledning	
Eksisterende fjernvarmeledning	
Eksisterende kum	
Eksisterende sluk	
Eksisterende utgå	


### Anmerkninger:

Koordinatsystem: Euref 89 UTM 33  
 Høydegrunnlag: NN2000

Følgende rørmaterialer skal benyttes:  
 V: PE100 SDR11 PN12,5  
 S: PVC SN8  
 O: PVC/DV SN8

Ledninger skal isoleres iht. VA-norm Vefsn kommune kap. 4.2.4  
 Frostsikring. Vannkummer skal isoleres.  
 Eksisterende kummer og ledninger som utgår, demonteres og fjernes etter behov.  
 Langbend skal benyttes for avvinkling.

1 Pumpeledning for spillvann tilknyttes ny spillvannskum S7. Tilknytning av pumpeledning og plassering av S7 tilpasses under utførelsen. Eksist. pumpestasjon skal beholdes. Høyder må kontrolleres ved oppstart.

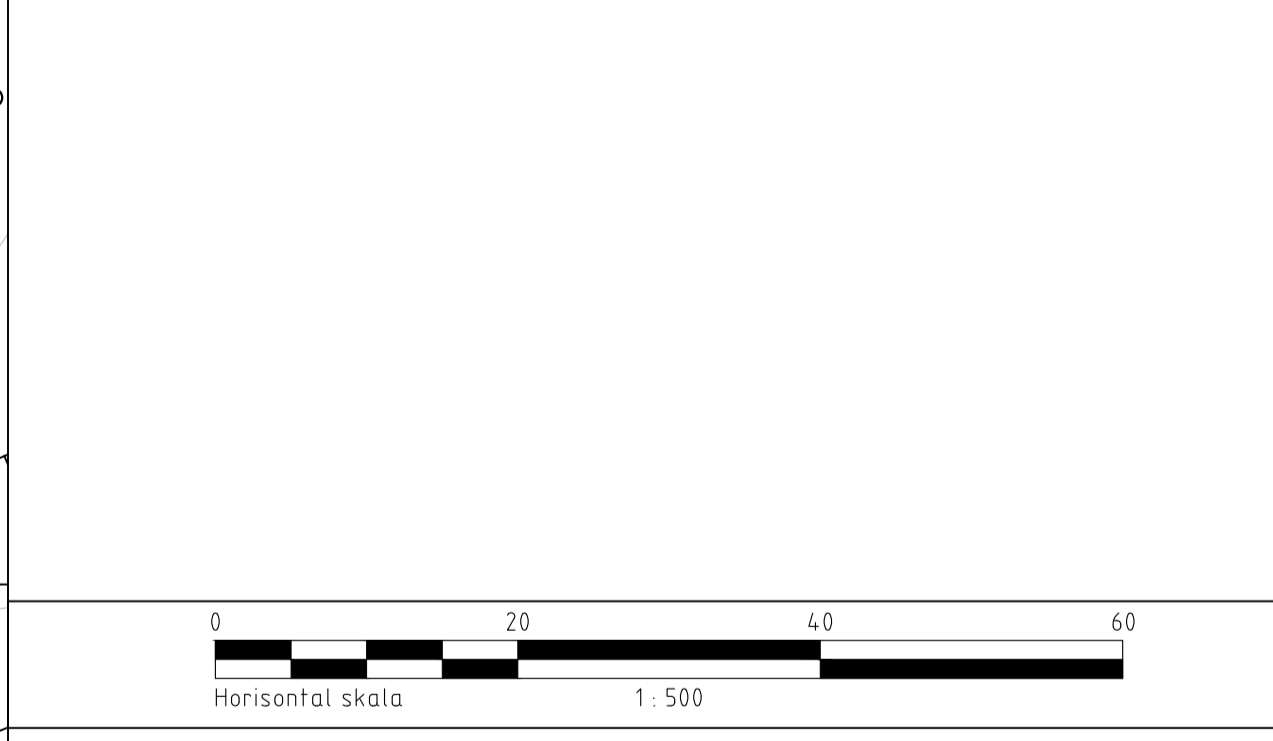

Rev.	Dato	Beskrivelse	Utarbeidet	Fagkontroll	Godkjent
F01	2023-08-15	Tilbudstegning		RemDju	HIFBe
					PB

Dette dokumentet er utarbeidet av Norconsult AS som del av det oppdraget som fremgår nedenfor. Opphavsretten tilhører Norconsult AS. Dokumentet må bare benyttes til det formål som oppdragsavtalen beskriver, og må ikke kopieres eller gjøres tilgjengelig på annen måte eller i større utstrekning enn formålet tilsier.

Nordland Fylkeskommune Målestokk (gjelder A1) 1:500

Kippermoen VGS

VA  
 Trase 2 pel 0-52  
 Plan og profil

Norconsult	Oppdragsnummer 5204131	Tegningsnummer H-02	Revisjon F01
------------	------------------------	---------------------	--------------