


PROFIL NR.												
Grunneier												
Markslag												
Grunnforhold												
TERRENG H./TOPP VEGDEKKE	5,55	5,56	5,57	5,57	5,58	5,56	5,56	5,52	5,45	5,42	5,46	
Hor.vinkelpunktavstand i m	51,4											
Spillvannledning	Kumavstand i m	51,4										
	Fall i ‰	-5,0										
	Kote innv. bunn	2,94										2,67
Overvannledning	Type og dim	160PVC-U SN8 SDR 34										
	Kumavstand i m	51,4										
	Fall i ‰	-5,0										
Overvannledning	Kote innv. bunn	4,08										3,80
	Type og dim	400PVC-U SN8 SDR 34										

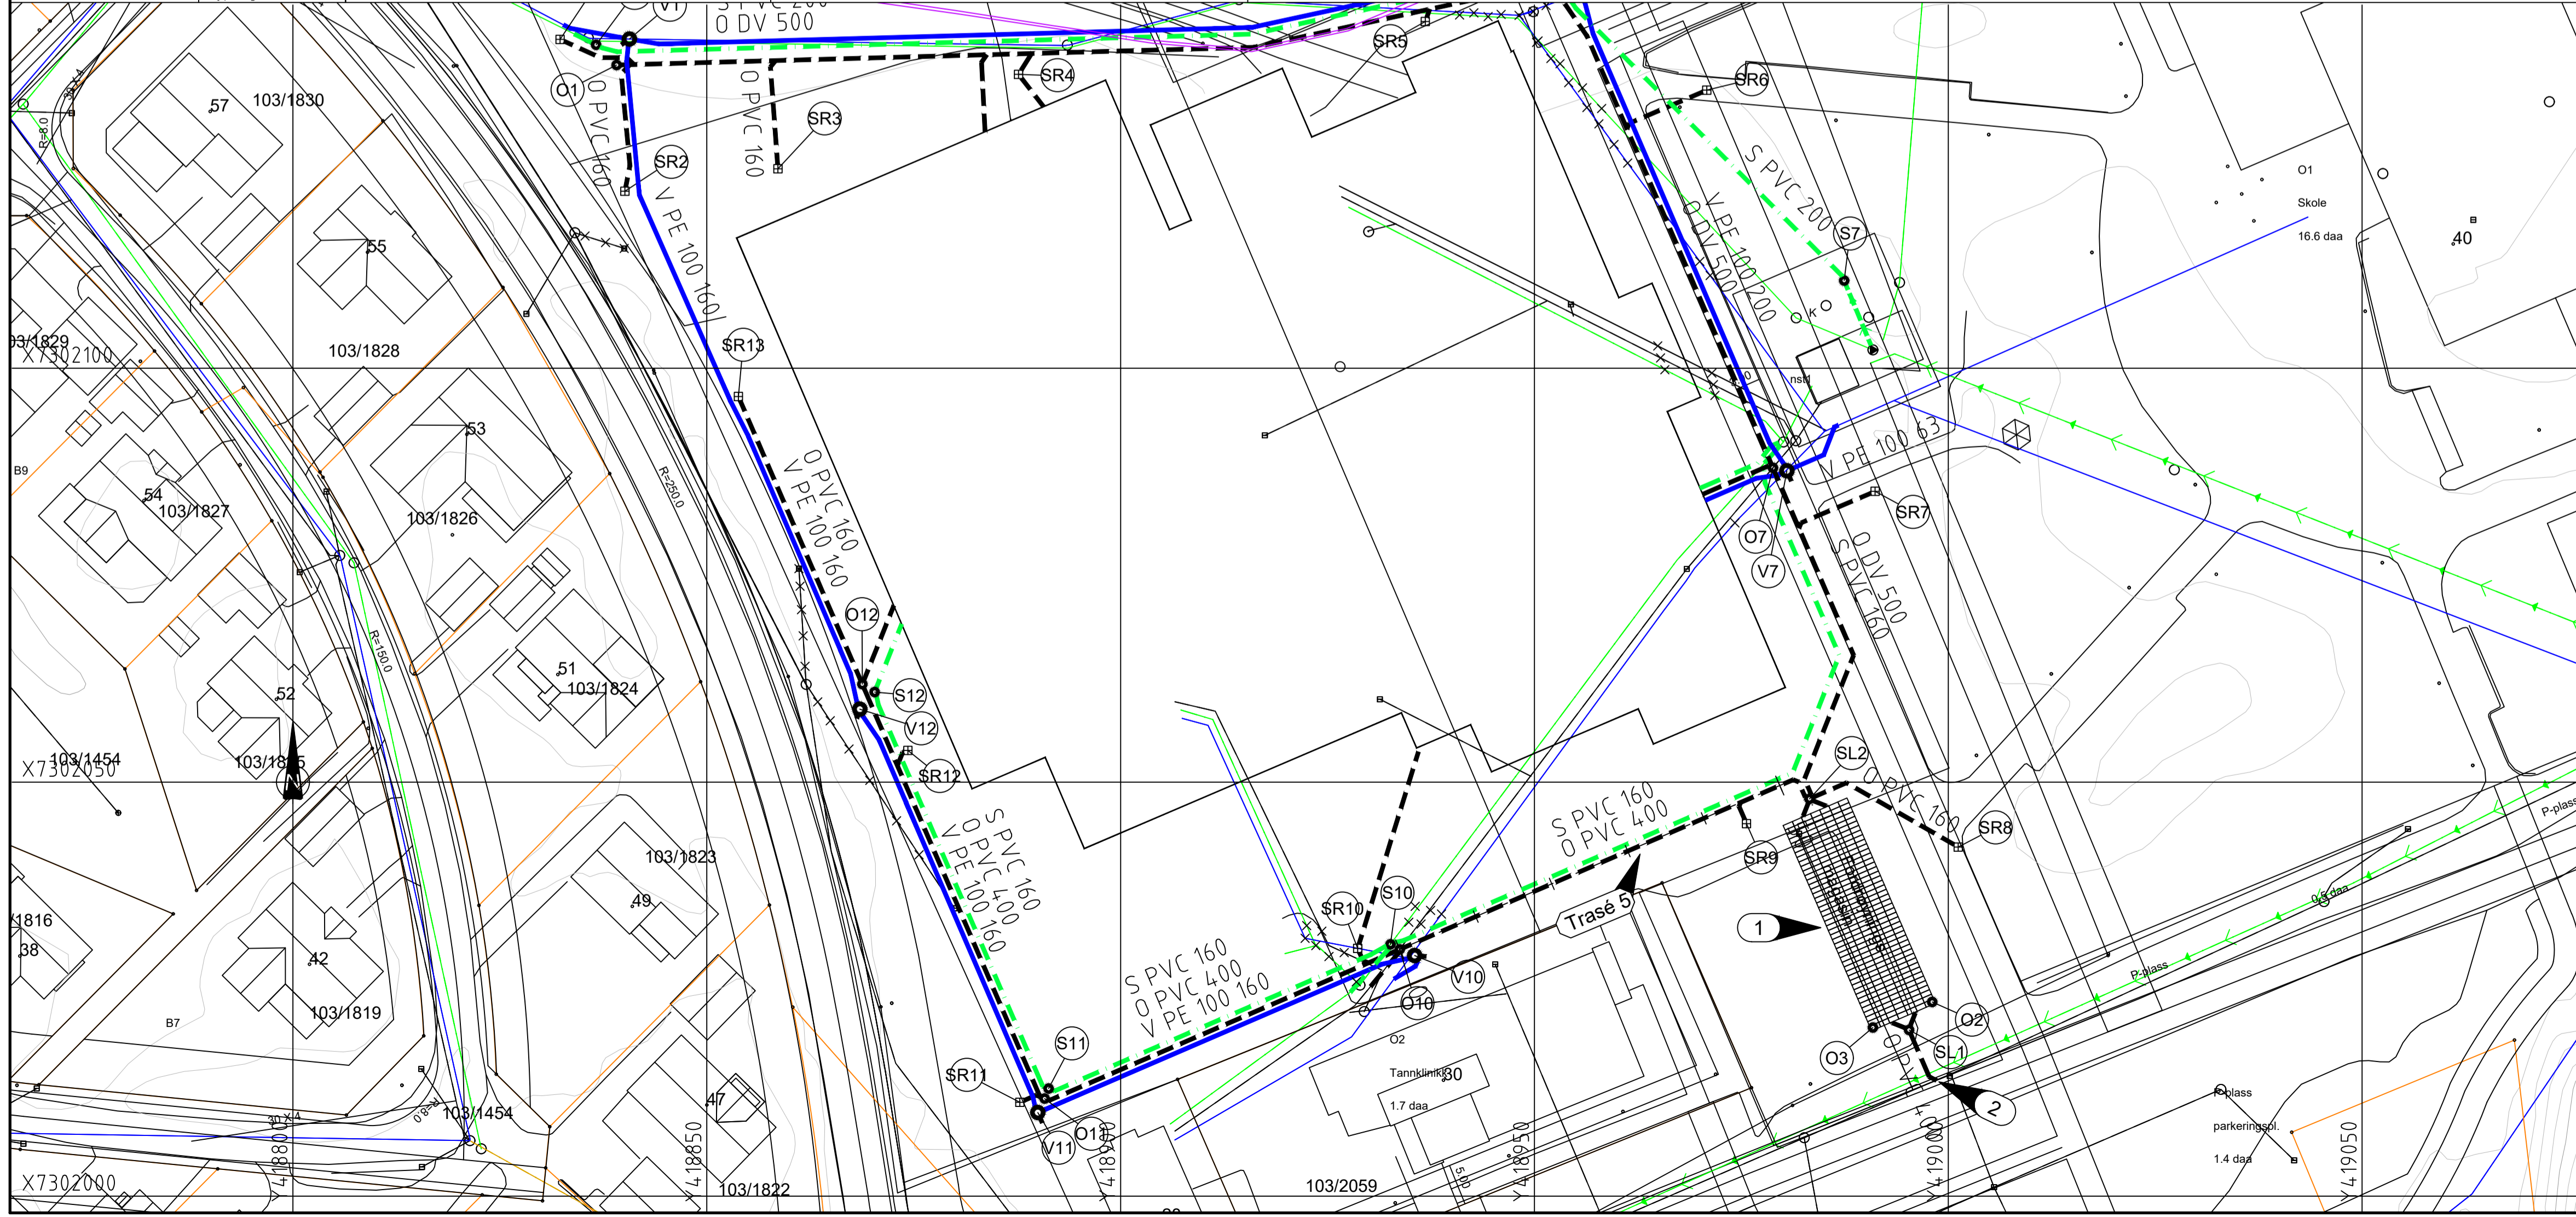

### Tegnforklaring


Vannledning (V)	
Spillvannledning (S)	
Overvannledning (O)	
Vannkum (V)	
Kum (S/O)	
Sandfangkum m/rist lokk (SR)	
Sandfangkum m/tett lokk (SL)	
Eksisterende vannledning	
Eksisterende spillvannledning	
Eksist. pumpeledning spillvann	
Eksisterende overvannledning	
Eksisterende fjernvarmeledning	
Eksisterende kum	
Eksisterende sluk	
Eksisterende utgå	

### Anmerkninger:

Koordinatsystem: Euref 89 UTM 33  
Høydegrunnlag: NN2000  
Følgende rørmaterialer skal benyttes:  
V: PE100 SDR11 PN12,5  
S: PVC SN8  
O: PVC/DV SN8

Ledninger skal isoleres iht. VA-norm Vefsn kommune kap. 4.2.4  
Frostsikring. Vannkummer skal isoleres.  
Eksisterende kummer og ledninger som utgår, demonteres og fjernes etter behov.  
Langbend skal benyttes for avvikling.

- Fordrøyningsmagasin av plastkassetter.  
**SL2:** DN1200 sandfangskum. Nye overvannsledninger PVC400 og DV500 tilknyttes kum. 2 x PVC400 tilknytning til fordryningsmagasin.  
**SL1:** DN1200 sandfangskum med virvelkammer for regulering av videreført vannmengde, montert på utløpet. 2 x PVC400 tilknytning fra fordryningsmagasin.
- Ny overvannledning PVC400 tilknyttes eksist. kommunal overvannledning BET600 med boring (sadelgren, kort mufferrør eller polva).

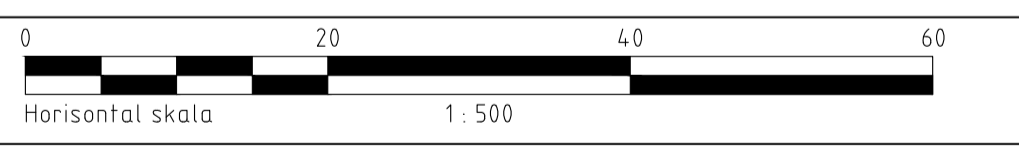

F01	2023-08-15	Tilbudstegning	RemDju	HIFBe	PB
Rev.	Dato	Beskrivelse	Utarbeidet	Fagkontroll	Godkjent
<small>Dette dokumentet er utarbeidet av Norconsult AS som del av det oppdraget som fremgår nedenfor. Opphavsretten tilhører Norconsult AS. Dokumentet må bare benyttes til det formål som oppdragsavtalen beskriver, og må ikke kopieres eller gjøres tilgjengelig på annen måte eller i større utstrekning enn formålet tilsier.</small>					Målestokk (gjelder A1)
<b>Nordland Fylkeskommune</b>					1:500
<b>Kippermoen VGS</b>					
<b>VA</b> <b>Trase 5 pel 0-52</b> <b>Plan og profil</b>					
<b>Norconsult</b>		Oppdragsnummer	Tegningsnummer	Revisjon	
		5204131	H-05	F01	