



Anmerkninger:
 Magasinets nettovolum skal være minst 136 m³ med utforming omtrent som vist i tegning. Dette utgjør totalt ca. 27 m lengde, 8,4 m bredde og 0,6 m høyde.

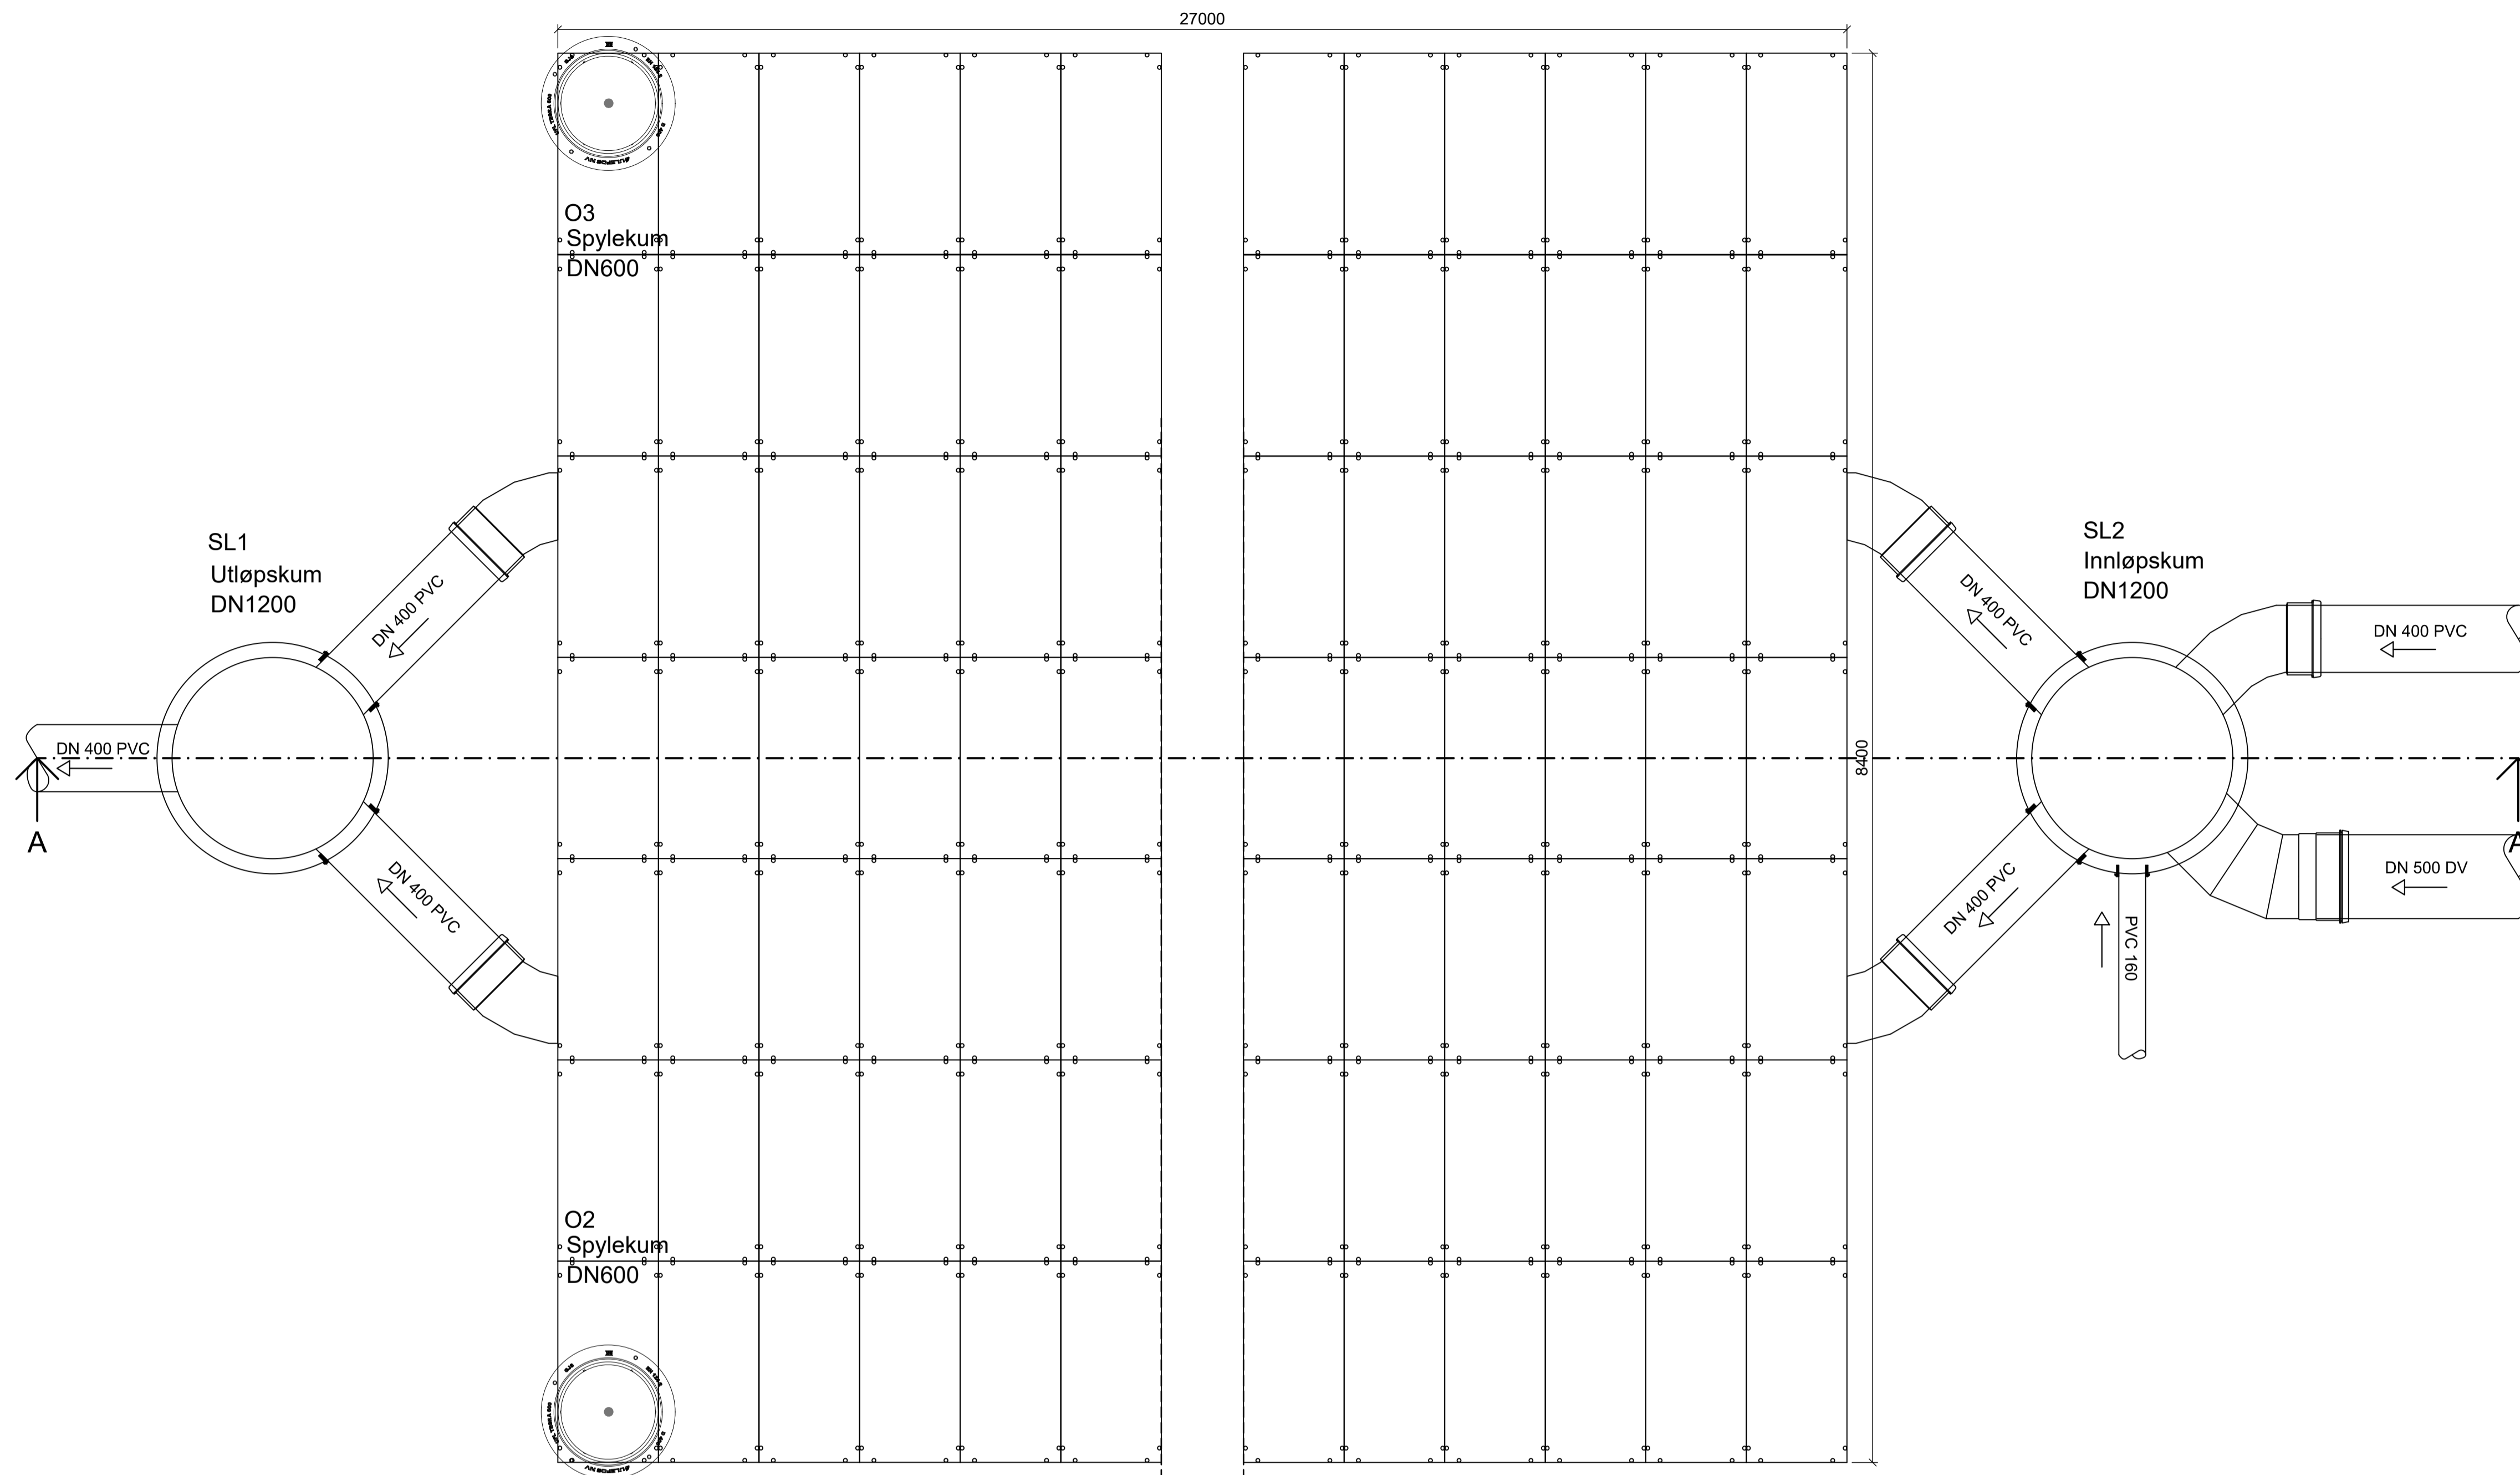

Plan

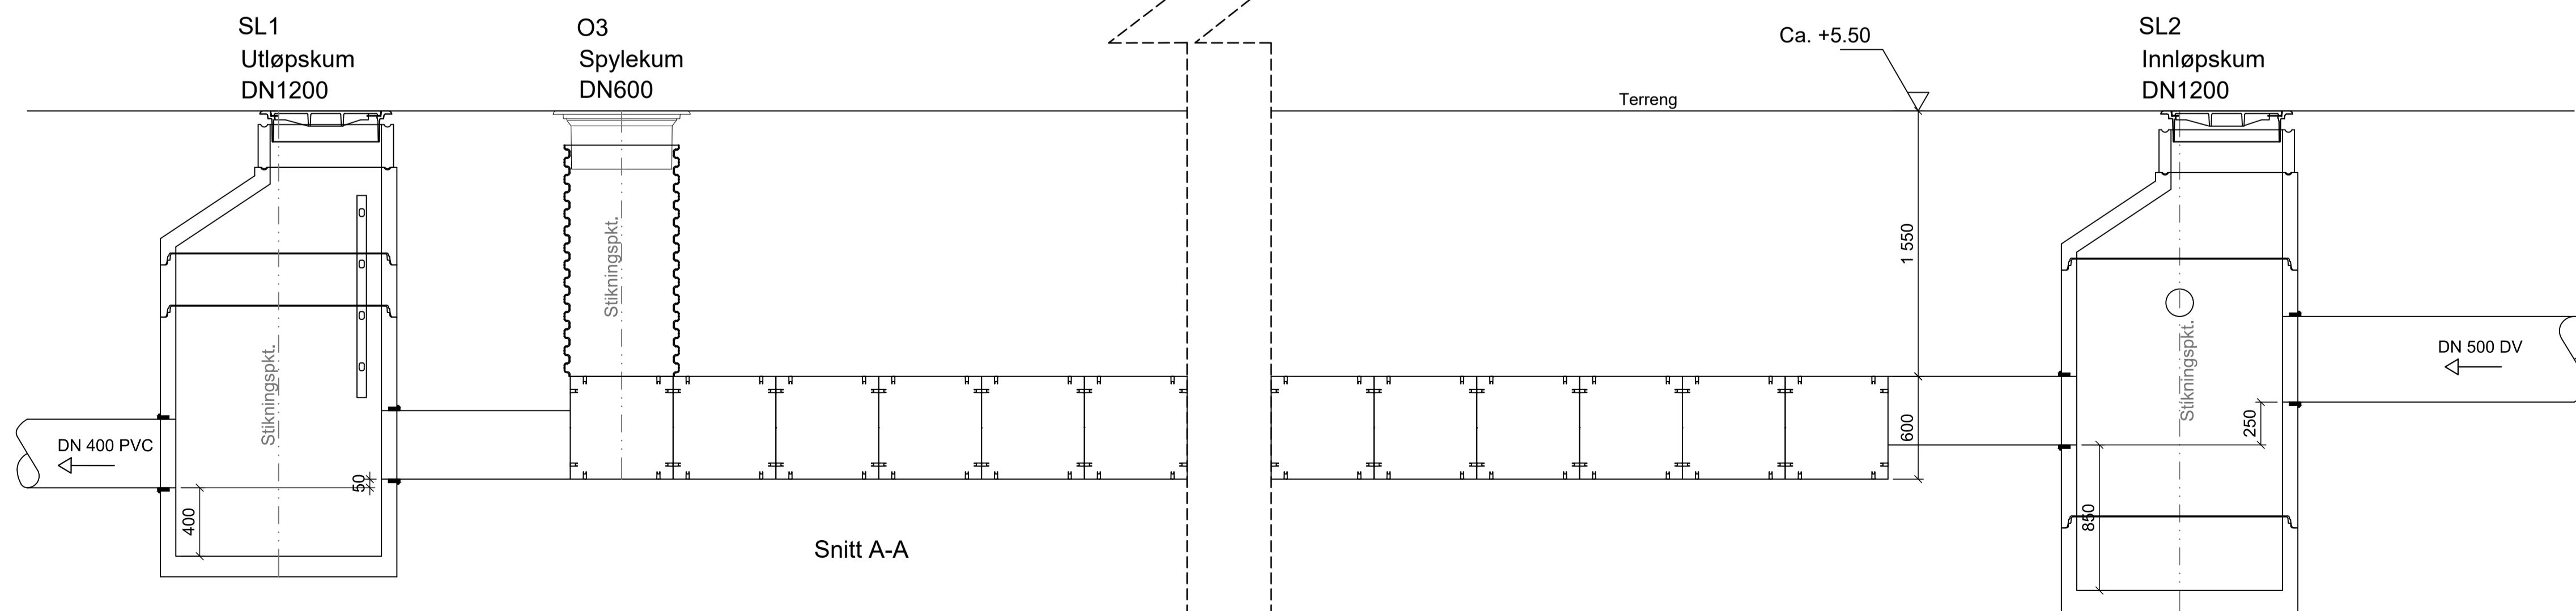

Snitt A-A

Rev.	2023-08-15	Tilbudstegning	RemDju	HIFBe	PB
			Utarbeidet	Fagkontroll	Godkjent

Dette dokumentet er utarbeidet av Norconsult AS som del av det oppdraget som fremgår nedenfor. Opphavsretten tilhører Norconsult AS. Dokumentet må bare benyttes til det formål som oppdragsavtalen beskriver, og må ikke kopieres eller gjøres tilgjengelig på annen måte eller i større utstrekning enn formålet tilsier.

Nordland Fylkeskommune				Målestokk (gjelder A1)	
				1:25	

Kippermoen VGS

VA
 Fordrøyningsmagasin
 Plan - snitt

Norconsult	Oppdragsnummer	Tegningsnummer	Revisjon
	5204131	H-80	F01