


Osloveien Rv. 153

KARTFORKLARING

- Akser / radier
- - - - - Eksisterende koter
- ← Fallretning med fallforhold
- ▬ Kantsten Type B 12 cm betongkantstein
- ⊕ 83.00 Stuk m. kotehøyde
- ▬ Rygg
- ▬ Renne
- ▬ Skråning
- ← Kjereretning
- ← Inngang
- Lyktestolpe, spesifiseres senere
- ▨ Irlagt rundsingel
- ▨ 30X30X5 betongheller

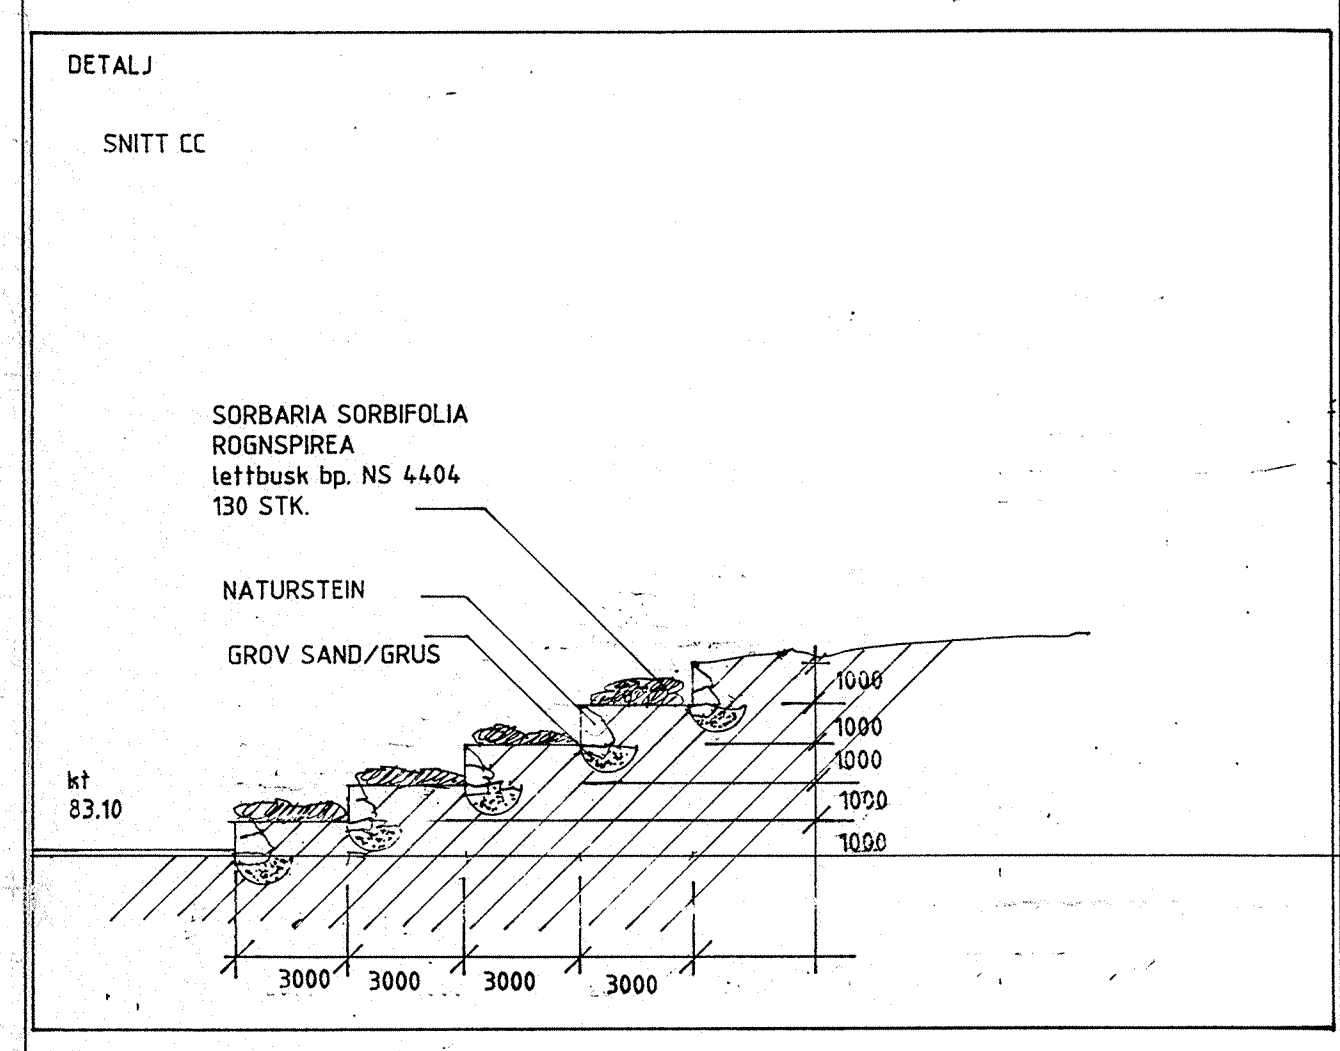

Revisjoner:

A:	KANTSTEIN ROGNSPRÆA, SNITT CC
Dato:	15.8.97
B:	
Dato:	
C:	
Dato:	
D:	
Dato:	
E:	
Dato:	

Arbeidstegninger
Tilbygg/funksjonsendring
Follo Trafikkstasjon
Statsbygg Øst

UTOMHUSPLAN
MÅL: 1 : 200 DATO: 19.7.97 SIGN.: KH

2.213

Engerheim Design AS, Pilestrødet 27, 0164 Oslo, TK. 22.20.20.08