KARTFORKLARING

- Akser / rader
- Eksisterende kater
- Fallretning med fallforhold
- Kantsten Type B 12 cm betongkantstein
- 83.00 Sluk m. kotehøyde
- Rygg
- Renne
- Skråning
- Kjøreretning
- Inngang
- Lyktestolpe, spesifiseres senere.
- Uttagt rundsingel
- 30X30X5 betongheller

DETALJ

SNITT CC

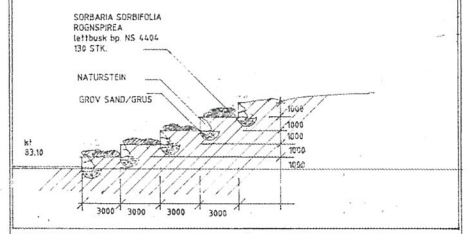

Revideringer:

A: KANTSTEN, ROGNSPIREA, SNITT CC
Dato: 15.8.97

B:
Dato:

C:
Dato:

D:
Dato:

E:
Dato:

Arbeidstegninger
Tilbygg/funksjonsendring

Follo Trafikkstasjon
Statsbygg Øst

UTOMHUSPLAN

MÅL: 1 : 200	DATO: 19.7.97	SIGN.: KH

2.213

Ergonomi Design AS. Pilestredet 27, 0164 Oslo. Tlf. 22 20 20 06