

GENERELL BESKRIVELSE GLASSYSTEM

Alle glassystem skal leveres komplett med nødvendig lås og beslag, foringer, listverk, fugging og kontrastmerking. For glassystem skal det gjennom dokumentasjon vises at de fyller kravene som er fastsatt av Norsk dør -og vinduskontroll, skal være i samsvar med kravene i 3170, sikkerhetsklasse 2, og D3 NS3140.NB! Nøyaktige mål må tas på stedet. Leverandør står ansvarlig for utarbeiding av verkstedstegninger til produksjon.

NB! Alle dører skal ha lysmål i henhold til kravene i TEK17. Brannklasse i henhold til brannkonsept. Terskler og dører skal utformes slik at bygget er tilgjengelig for bevegelsehemmede. Terskelbeslag utføres i rustfritt stål. Glass i dører og sidefelt skal være sikkerhetsklassifisert. Evt. sparkeplate i rustfritt stål. Håndtak skal være plassert med betjeningshøyde mellom 0,8 m og 1,1 m, være utformet med funksjonelt grep og ha en betjeningskraft slik at de er enkle å bruke ihht. TEK17. Terskelbeslag i rustfritt stål.

Alle dører som har større åpningskraft enn 30 N skal ha dørautomatikk i henhold til TEK17. Dører med lukkekrav ihht. brannkrav skal ha pumpe. Disse dørene skal utstyres med åpningsfunksjon ihht krav om universell utforming.

Det betyr at det må monteres døråpnerautomatikk. På rømningsdører må disse være tilkoblet et back-up system.

Ev. bygningsmessige arbeider i forbindelse med elektriske opplegg for overvåking og adgangskontroll medtas, kfr. elektrobeskrivelse.

Alle karmoverføringer, magnet - og alarmkontakter skal monteres på fabrikk. Kabler skal ha skjult framføring på sikret side.

Alt utstyr i sikringsanleggene skal være FG-godkjent.

Glassystem (inkl. dører) i yttervegg:

Materiale: Heltre furu eller tilsvarende med pulverlakkert aluminium.

Farge: Avklares med arkitekt og byggherre.


Leveres ferdig overflatebehandlet fra fabrikk.

Lås og beslagsliste skal utarbeides av entreprenør, utførelse i børstet stål. Nødvendig lås og beslag skal inkluderes i pris for dører.

Dersom slagretning på dører har konsekvenser for prisunderlag, skal dette medtas i tilbudet.

Alle dører med dørautomatikk og adgangskontroll skal ha lukkekoordinator.

Solfaktor: Må avklares
Lystransmisjon ca 70%
s.g. =sikkerhetsglass
u-verdi: 0,8 W/(m2 K)

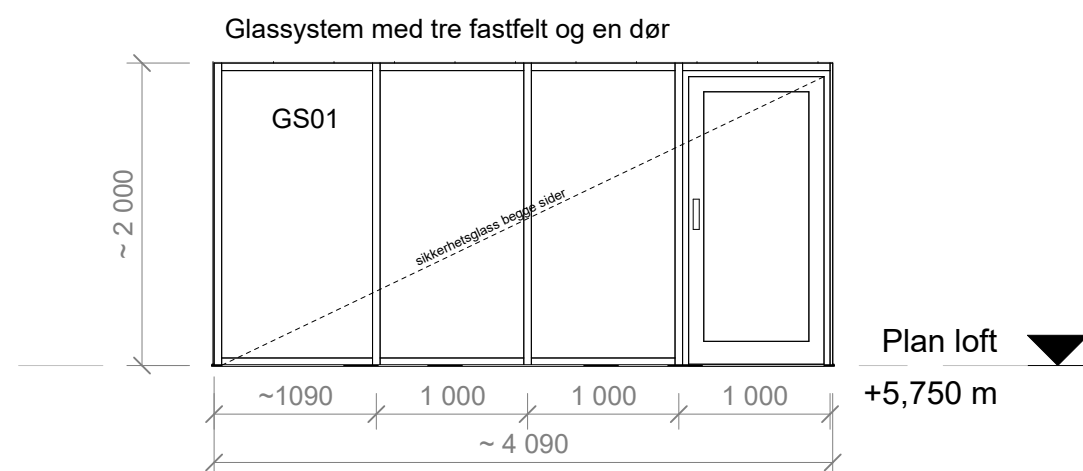

F 03	20.03.2023	For anskaffelse	MarMli	LinBra	SALau
D 02	20.12.2022	Til godkjenning byggherre	MarMli	LinBra	SALau
D 01	23.09.2022	Til godkjenning byggherre	MarMli	LinBra	SALau
Rev.	Dato	Beskrivelse	Utarbeidet	Fagkontroll	Godkjent

Dette dokumentet er utarbeidet av Norconsult AS som del av det oppdraget som fremgår nedenfor. Opphavsretten tilhører Norconsult AS. Dokumentet må bare benyttes til det formål som oppdragsavtalen beskriver, og må ikke kopieres eller gjøres tilgjengelig på annen måte eller i større utstrekning enn formålet tilsier.

KRISTIANSUND KOMMUNE

Målestokk (gjelder A3)
1 : 50

Konsul Johnsons gt 29
Skjema glassystem

Norconsult	Oppdragsnummer 52107945	Tegningsnummer A-60-00-04	Revisjon F03
------------	----------------------------	------------------------------	-----------------