

GENERELL BESKRIVELSE VINDUER

Alle vinduer skal leveres komplett med nødvendig låg og beslag, foringer, listverk, fugging og konstrastmerking etc. NB! Nøyaktige mål må tas på stedet. Leverandør står ansvarlig for utarbeiding av verkstedtegninger til produksjon.


Brannklasse i henhold til brannkonsept

For vinduer skal det gjennom dokumentasjon vises at de fyller kravene som er fastsatt av Norsk dør -og vinduskontroll, skal være i samsvar med kravene i 3170, sikkerhetsklasse 2, og D3 NS3140.

Takvindu i klarlakkert heltre med aluminiumsbeslag. Leveres ferdig overflatebehandlet fra fabrikk. Dersom ikke annet er angitt skal takvinduer leveres i farge som avklares med ARK og BH.

- Personsikring i glass iht. gjeldende forskrift
- Alle takvinduer skal være topphengsløst fjernbetjente med regnsensor og elektrisk tilkobling og skal kunne betjenes midthengsløst manuelt for enkel rengjøring.
- Alle takvinduer skal leveres med innvendig solskjerming

Solfaktor: Må avklares
Lydtransmisjon ca 70%
u-verdi: 0,8 W/(m² K)

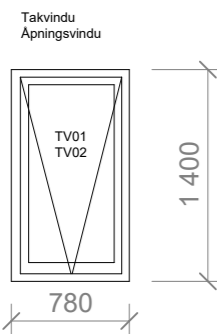

Rapport takvinduer

Type navn	Antall	Mål		Brannklasse	Lydklasse
		Bredde	Høyde		
TV01 8x14M	1	780	1400		Rw+Ctr 33 dB
TV01 8x14M	1	780	1400		Rw+Ctr 33 dB
TV01 8x14M	1	780	1400		Rw+Ctr 33 dB
TV01 8x14M: 3	3				
TV02 8x14M	1	780	1400		
TV02 8x14M	1	780	1400		
TV02 8x14M: 2	2				
Grand total: 5	5				

Tegningsnummer	Revisjon
A-60-00-06	F03

F 03	20.03.2023	For anskaffelse	MarMli	LinBra	SALau
D 02	20.12.2022	Til godkjenning byggherre	MarMli	LinBra	SALau
D 01	23.09.2022	Til godkjenning byggherre	MarMli	LinBra	SALau
Rev.	Dato	Beskrivelse	Utarbeidet	Fagkontroll	Godkjent

Dette dokumentet er utarbeidet av Norconsult AS som del av det oppdraget som fremgår nedenfor. Opphavsretten tilhører Norconsult AS. Dokumentet må bare benyttes til det formål som oppdragsavtalen beskriver, og må ikke kopieres eller gjøres tilgjengelig på annen måte eller i større utstrekning enn formålet tilsier.

KRISTIANSUND KOMMUNE Målestokk (gjelder A3)
1 : 50

Konsul Johnsons gt 29
Skjema takvinduer

Norconsult	Oppdragsnummer	Tegningsnummer	Revisjon
	52107945	A-60-00-06	F03