


2

3

Oppriss gjelder leilighet B1 og B2

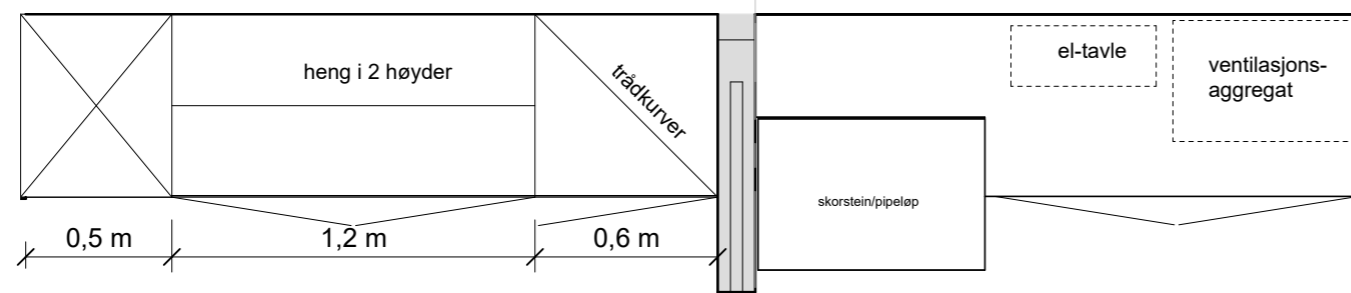

## GENERELL BESKRIVELSE GARDEROBER

- Samme fronter som kjøkken
- Foringer, dekkside og sokkel lik utførelse som kjøkken.
- Håndtak med ergonomisk grep
- Dybde på garderobe minimum 60 cm.
- 4 stk trådkurver til lue og votter skjerv
- 2 stk trådkurver til sko
- Resten på heng i to høyder
- Åpne hyller med 4 justerbare hylleplater. Dybde min. 40 cm.

Garderobeskap med 8 justerbare hylleplater og 4 nettingkurver for bukser, skjorter, sengetøy.

Hylleseksjon med skuffer og åpne hyller bygges i heltre furu, males/hardvoksoljes i valgfri farge som avklares med ARK og BH.

Det henvises til plantegning for plassering av garderobe-innredning. Der ikke annet er beskrevet skal garderobeskap ha lik kvalitet og utforming som øvrig garderobe-innredning for entrè/kjøkken.

NB! Nøyaktige mål må tas på stedet. Leverandør står ansvarlig for utarbeiding av verkstedstegninger til produksjon.

Tegningsnummer	Revisjon
A-61-00-03	F03

F 03	20.03.2023	For anskaffelse	MarMli	LinBra	SALau
D 02	20.12.2022	Til godkjenning byggherre	MarMli	LinBra	SALau
D 01	23.09.2022	Til godkjenning byggherre	MarMli	LinBra	SALau
Rev.	Dato	Beskrivelse	Utarbeidet	Fagkontroll	Godkjent

Dette dokumentet er utarbeidet av Norconsult AS som del av det oppdraget som fremgår nedenfor. Opphavsretten tilhører Norconsult AS. Dokumentet må bare benyttes til det formål som oppdragsavtalen beskriver, og må ikke kopieres eller gjøres tilgjengelig på annen måte eller i større utstrekning enn formålet tilsier.

KRISTIANSUND KOMMUNE Målestokk (gjelder A3)  
1 : 25

Konsul Johnsons gt 29  
Skjema garderobeskap

Norconsult	Oppdragsnummer	Tegningsnummer	Revisjon
	52107945	A-61-00-03	F03