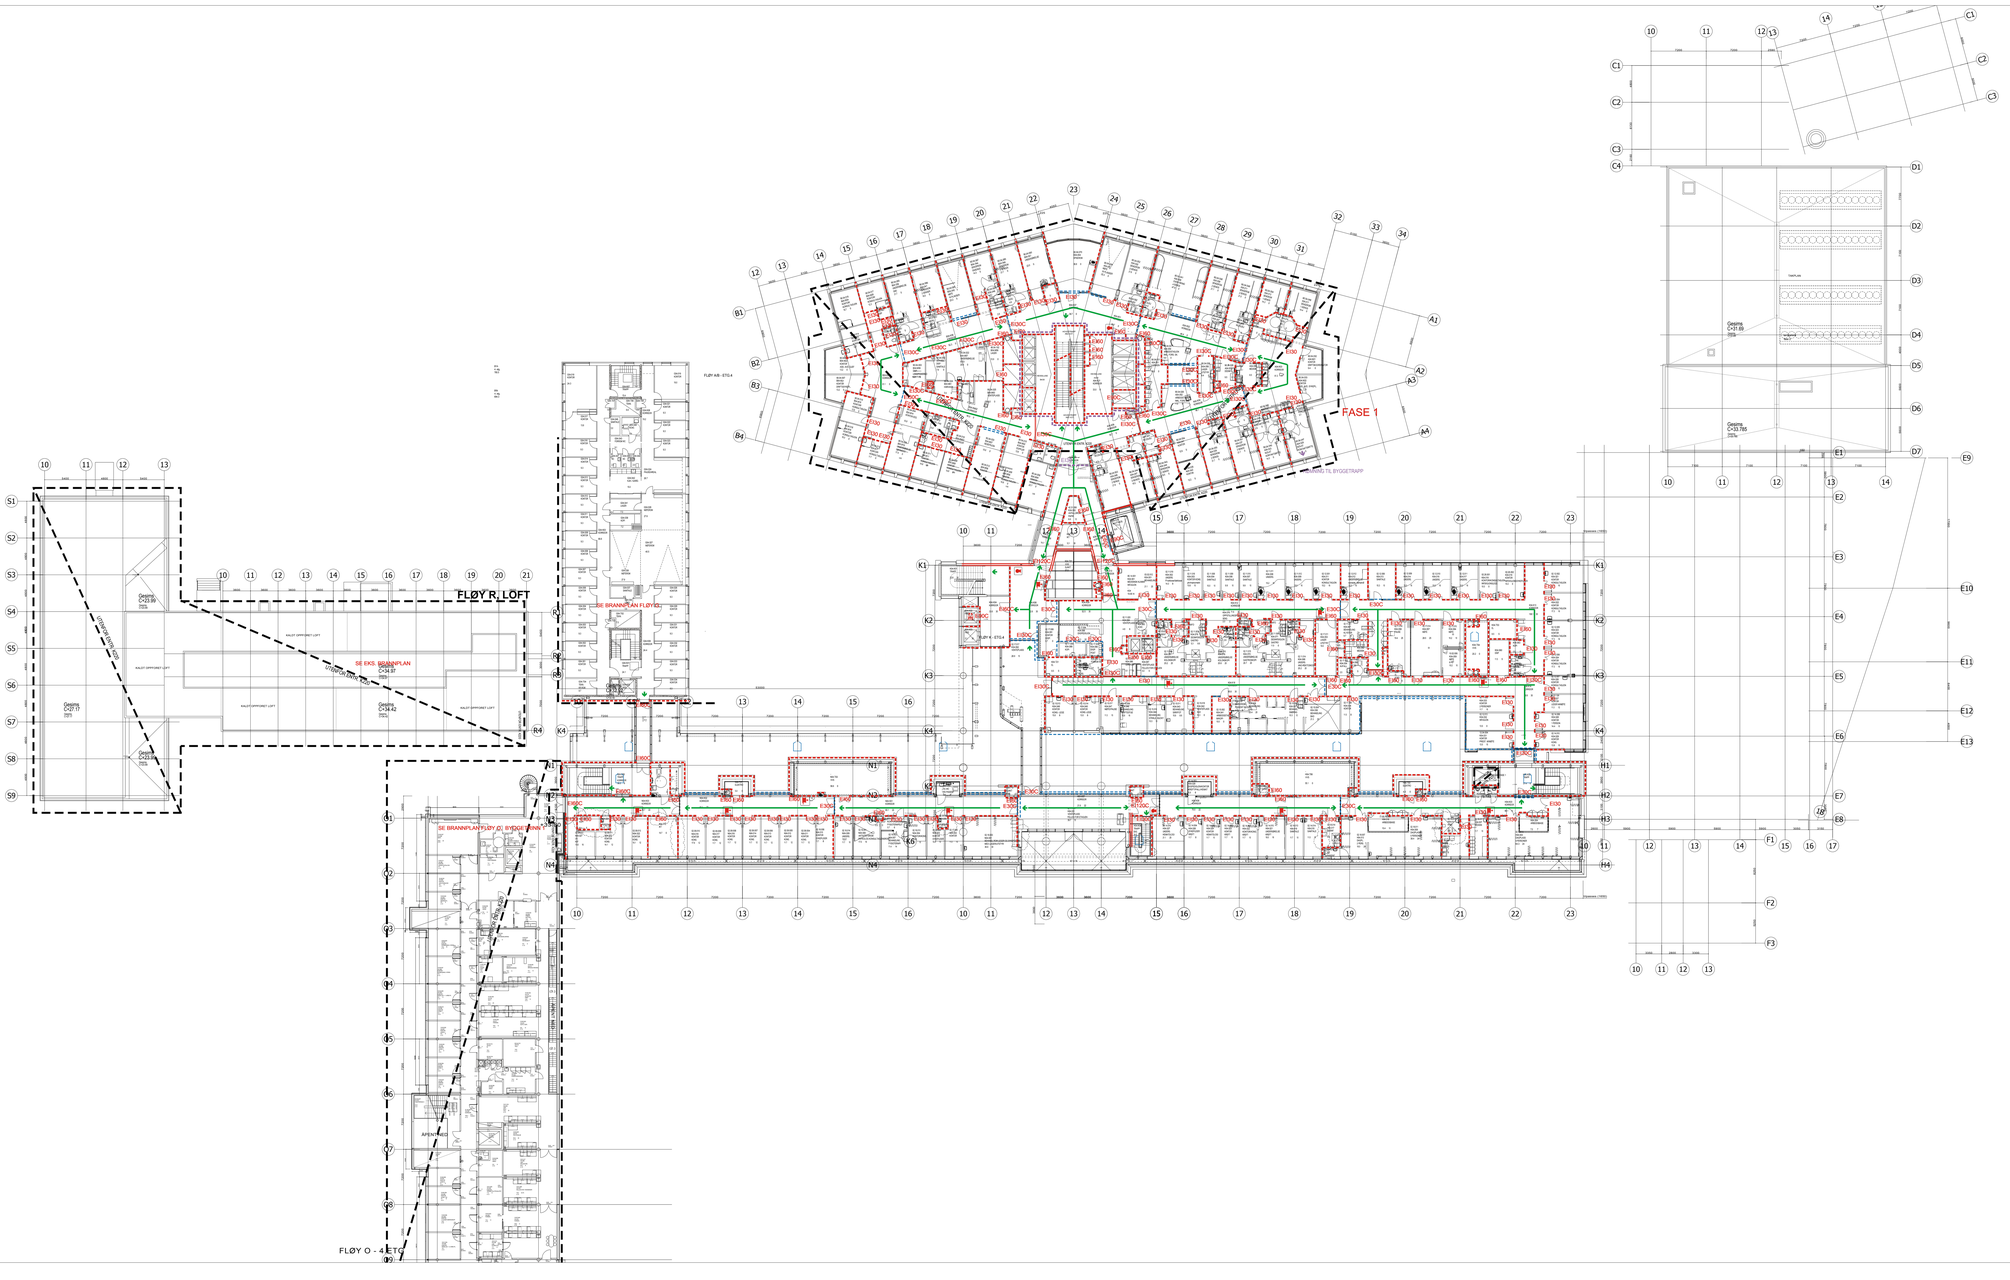
FLØY R. LOFT
FASE 1
SE BRANNPLAN FLØY D
SE BRANNPLAN FLØY C
SE EKS. BRANNPLAN
FLØY O - 4 ETG
FLØY A/B - ETG 4
Gesims C+27.17 (ø27)
Gesims C+33.89 (ø34)
Gesims C+34.37 (ø35)
Gesims C+34.42 (ø35)
Gesims C+33.89 (ø34)
Gesims C+33.785 (ø34)
KALDT OPPHOLDT LOFT
TAKPLAN
HEISSJAKT
APEN HEIS
RØMNINGSVEI
RØMNINGSVEI
RØMNINGSVEI