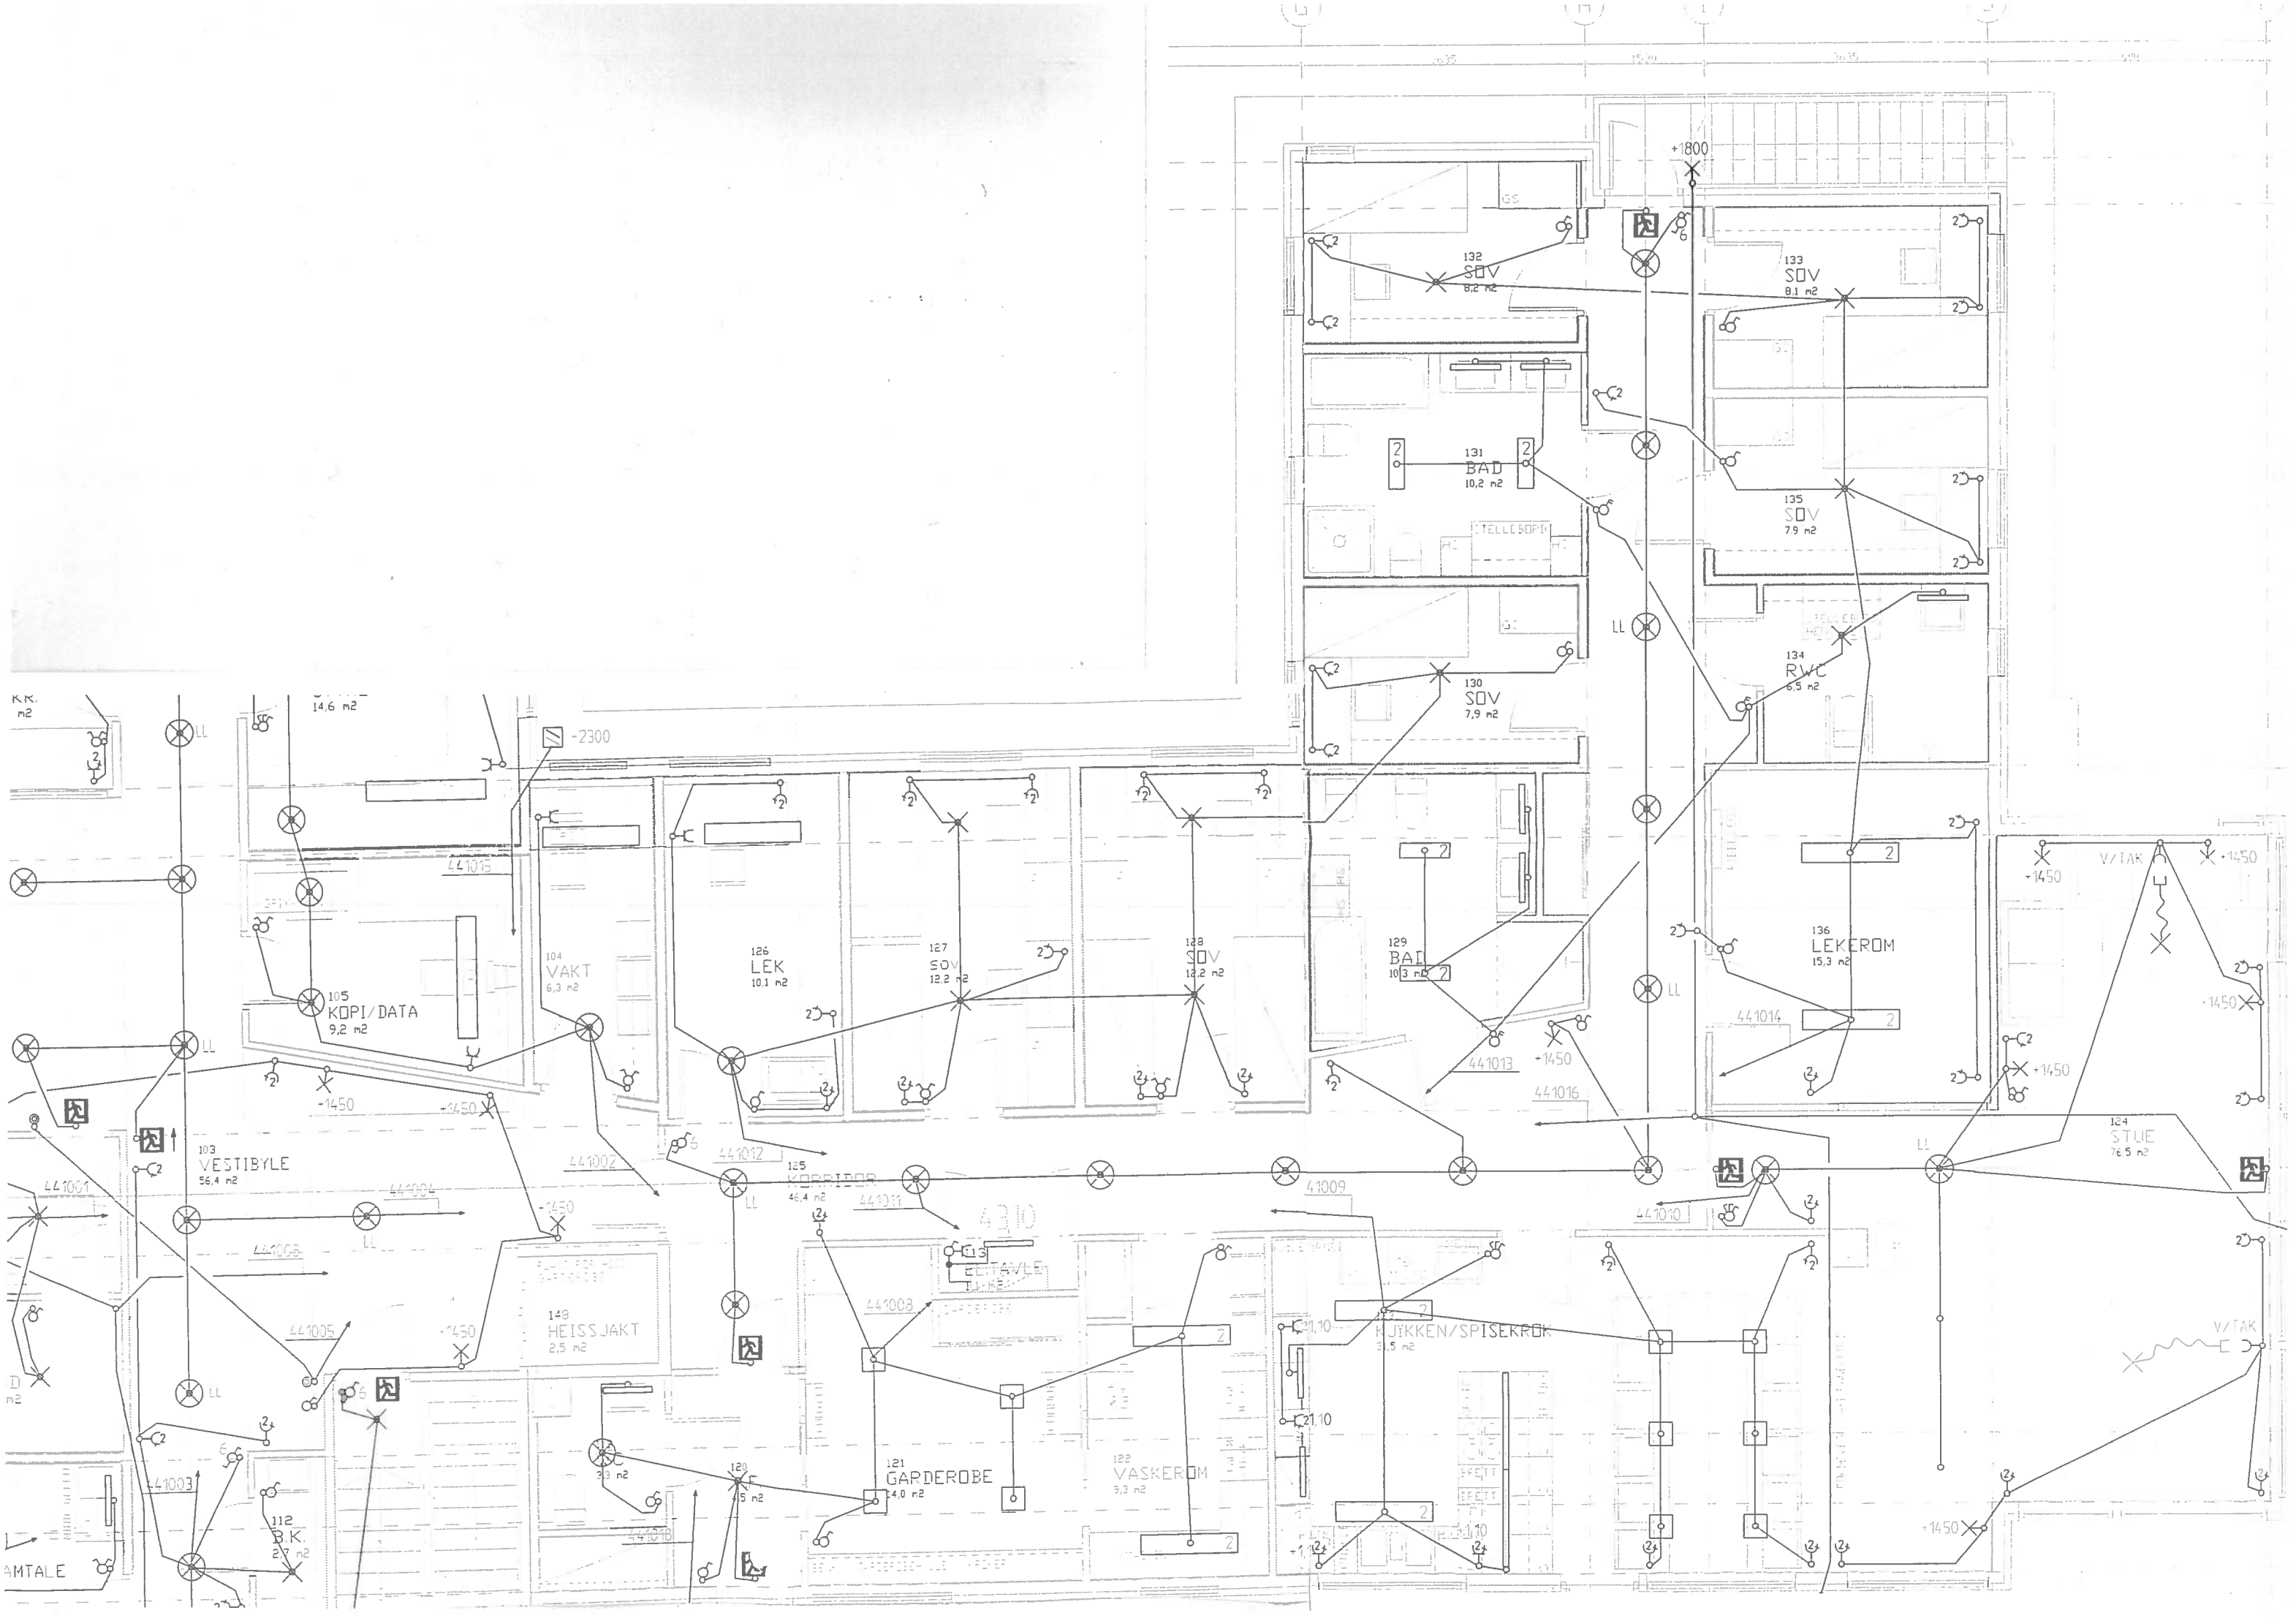
+1800
132
SOV
8,2 m2
133
SOV
8,1 m2
131
BAD
10,2 m2
135
SOV
7,9 m2
134
RWC
6,5 m2
130
SOV
7,9 m2
LL
14,6 m2
+2300
441015
104
VAKT
6,3 m2
126
LEK
10,1 m2
127
SOV
12,2 m2
128
SOV
12,2 m2
129
BAD
10,3 m2
136
LEKEROM
15,3 m2
V/TAK
+1450
105
KOPI/DATA
9,2 m2
441014
441013
441016
103
VESTIBYLE
56,4 m2
441001
441002
441004
441012
125
KORRIDOR
46,4 m2
441011
41009
441010
124
STUE
76,5 m2
441008
148
HEISSJAKT
2,5 m2
441005
441003
112
B.K.
121
GARDEROBE
14,0 m2
122
VASKEROM
5,3 m2
KJØKKEN/SPISEKRØK
3,5 m2
21,10
AMTALE

For styring av dørlås fra SD-anlegg

-220

461021

Til 4302

132
SOV
8,2 m2

133
SOV
8,1 m2

Gulvføler

131
BAD
10,2 m2

TELLEROM

135
SOV
7,9 m2

TELLEROM
HENGLET

134
RWC
6,5 m2

130
SOV
7,9 m2

107
STYRER
14,6 m2

461001

Til 4302 SD-anlegg

461002

104
VAKT
6,3 m2

126
LEK
10,1 m2

127
SOV
12,2 m2

128
SOV
12,2 m2

129
BAD
10,3 m2

Gulvføler

136
LEKEROM
15,3 m2

Gulvføler

105
KOPI/DATA
9,2 m2

+T01

461020

461003

461004

461019

124
STUE
76,5 m2

Gulvføler

103
VESTIBYLE
56,4 m2

125
KORRIDOR
46,4 m2

461017

461015

Tilknytning blandebatt

4310

461010

113
EL-TAVLE
11 m2

-220

461011

-220

461012

-170

Gulvføler

Stikk tilpasses kjøleherne

123
KJØKKEN/SPISEKROK
31,5 m2

Gulvføler

148
HEISSJAKT
2,5 m2

119
WC
3,3 m2

120
V.F.
4,5 m2

121
GARDEROBE
14,0 m2

122
VASKEROM
5,3 m2

-110

-110

-110

461016

112
B.K.
2,7 m2