


Ferdig utv tekket 1240
 Bygges av 2"x2". Platekles utv.
 Isoleres med 50 mm isolasjon.
 Tekkes opp over kant.

Min lengde innv = 1050

AVTREKK WC FØRES GJENNOM VEGG WC
 OG DPP GJENNOM TAK I GARDERDBE

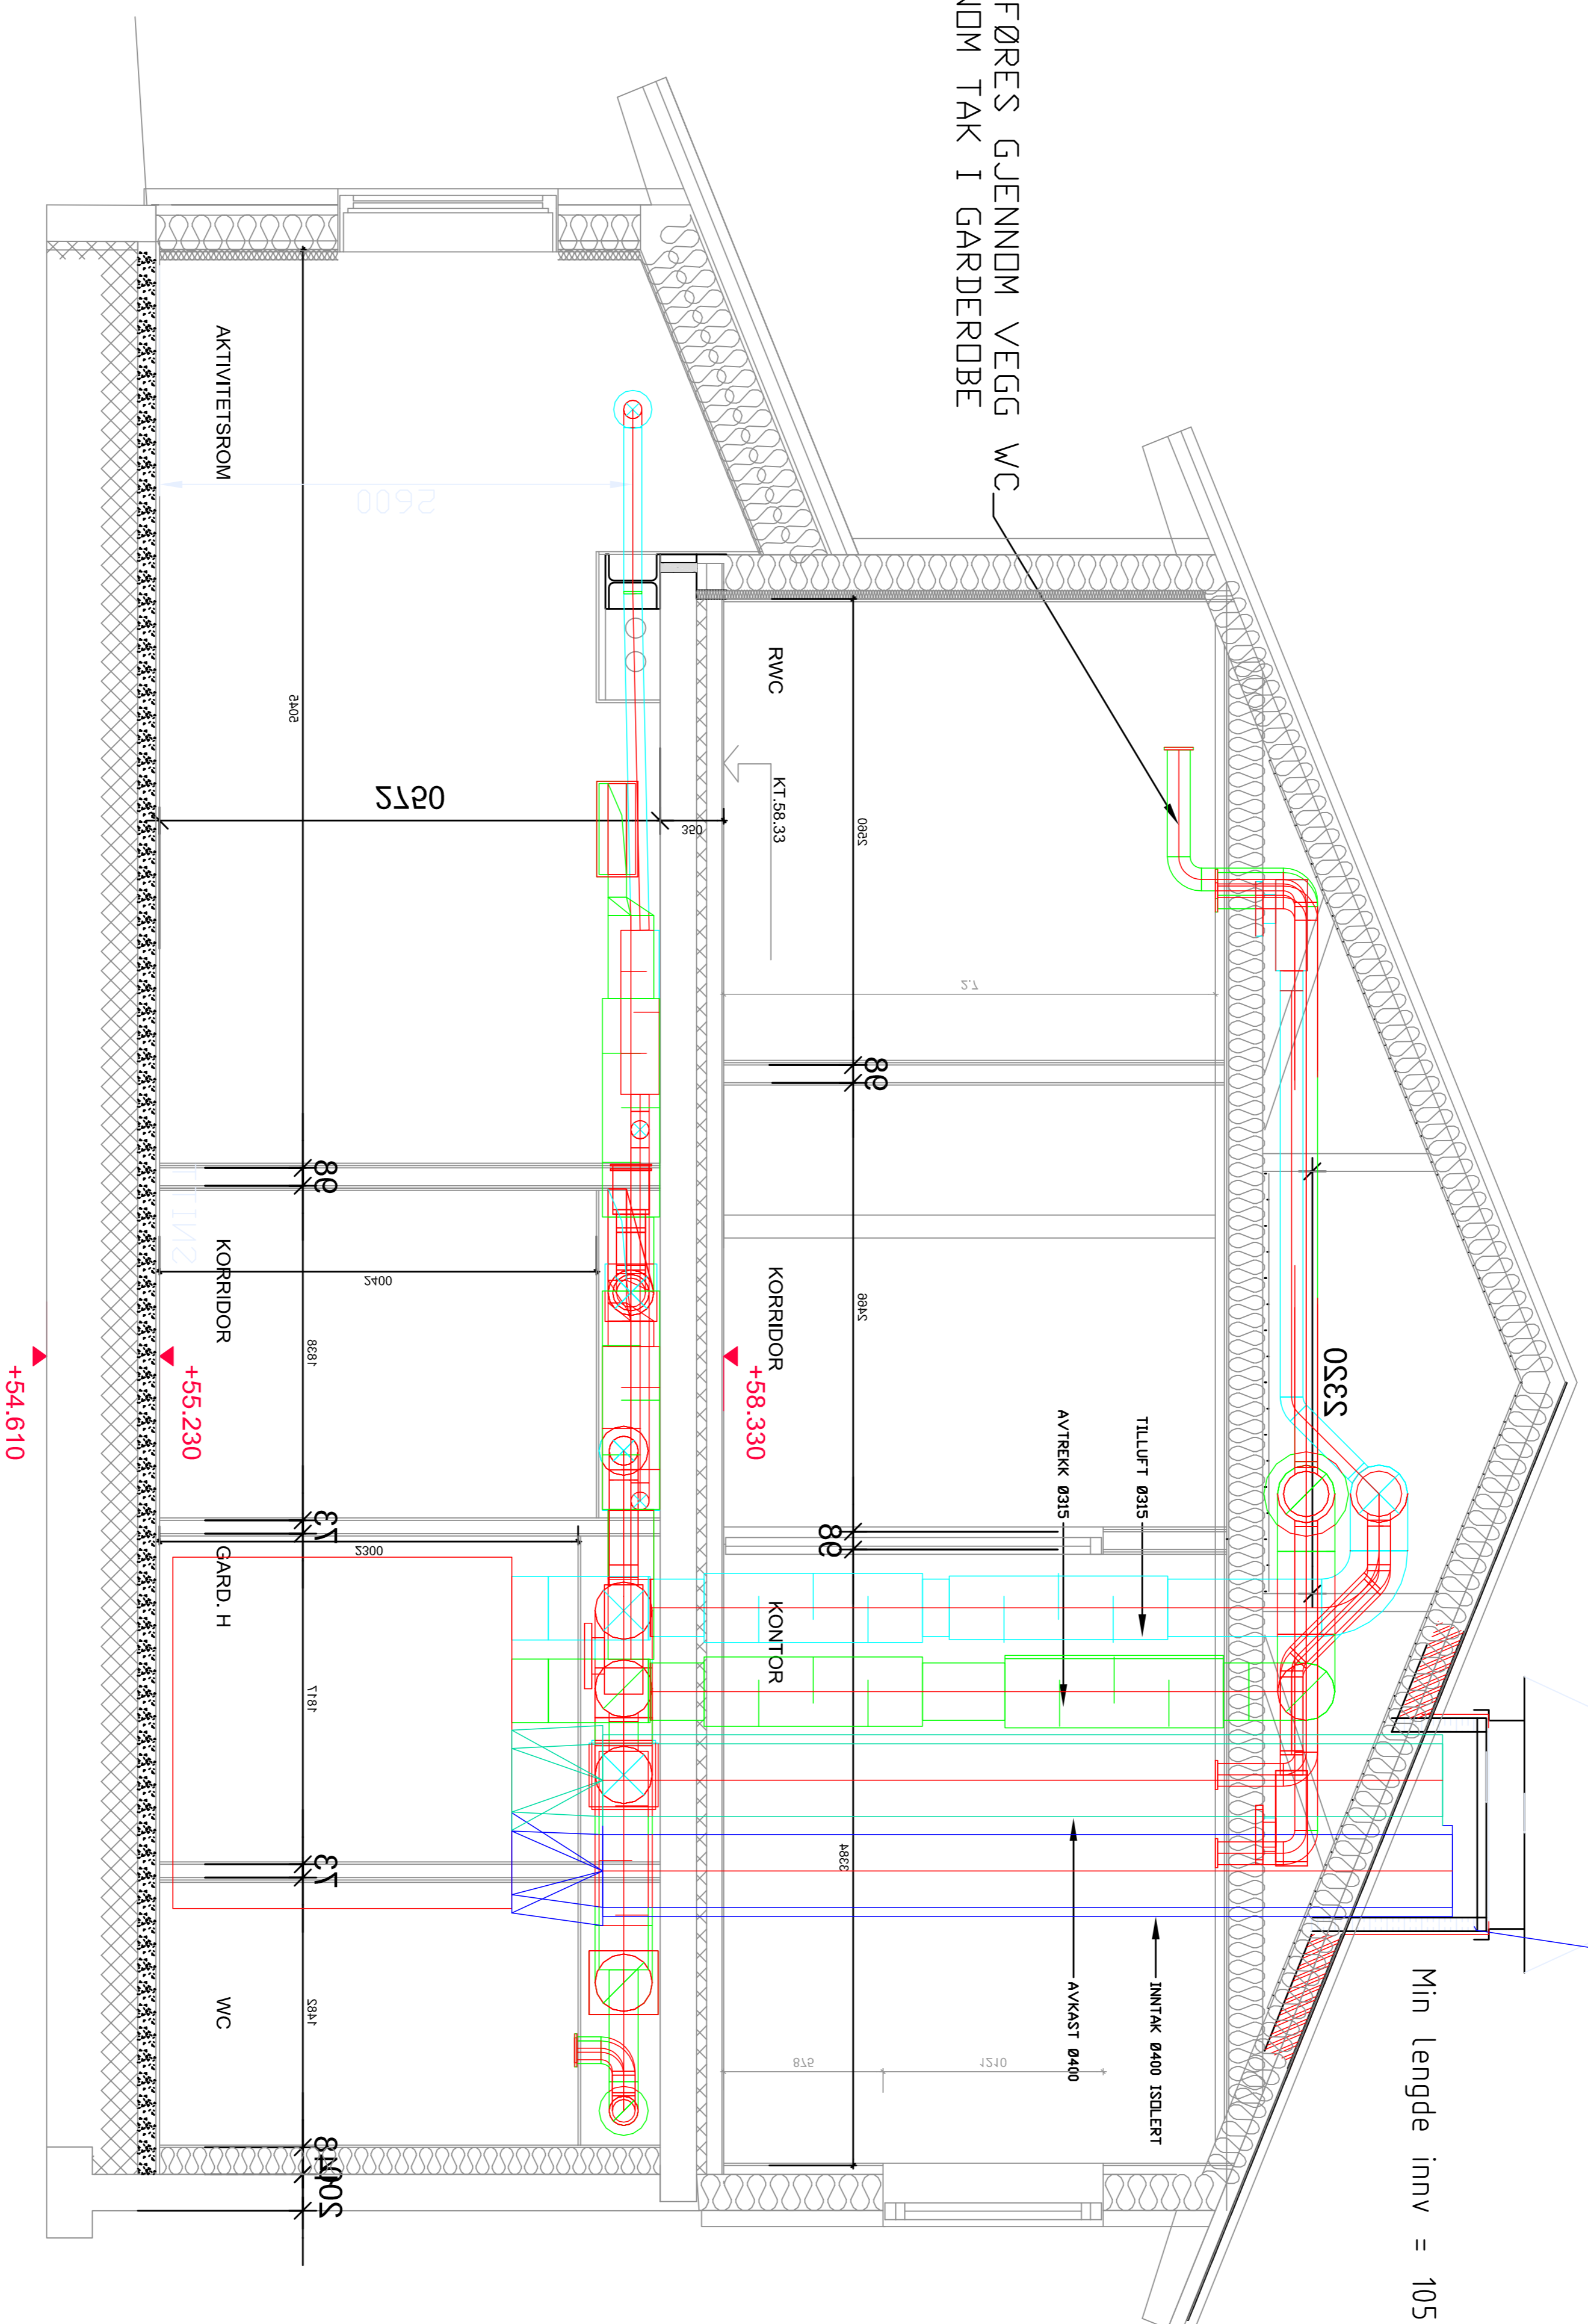

B Diverse oppdragsnrer eller prosjektningsnrer 3		TO	25.02.09
A Diverse oppdragsnrer		TO	20.02.09
NO. nr	PROSJEKT DATUM	NO	DATUM
13892	13892	13892	13892

Entreprenør
 A/S, 8484 RISSTADEN
 Postboks 1154 55
 Postboks 1154 55
 E-post: firmatode@kve.no

STATSBYGG
 13892 SKJELLA BARNHEIM
 4000 SKJELLAND
 PROSJEKTNR 11479
 02020909

Prosjektleder	125	Prosjektleder og teknisk utv.	Kontroll	TO
Byggingen	1000775	Byggingen	Kontroll	TO
Snitt		Snitt	Kontroll	TO
administrasjonstøyt		administrasjonstøyt	Kontroll	TO
Lutbehandling		Lutbehandling	Kontroll	TO
18.02.2009	18.02.2009	18.02.2009	18.02.2009	18.02.2009