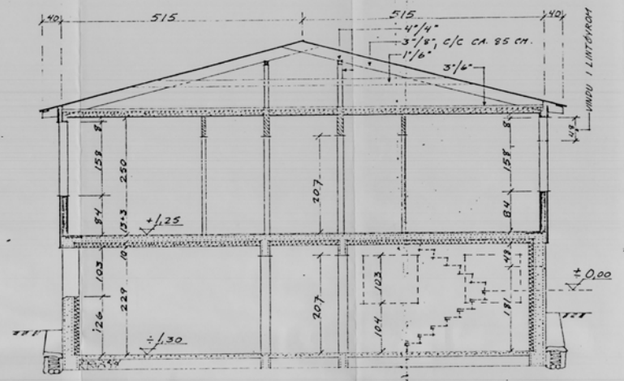

SNITT I-I

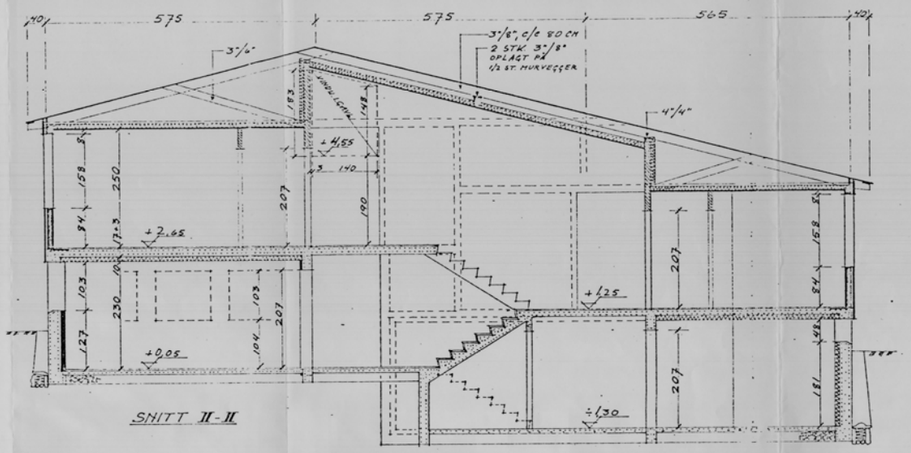

SNITT II-II

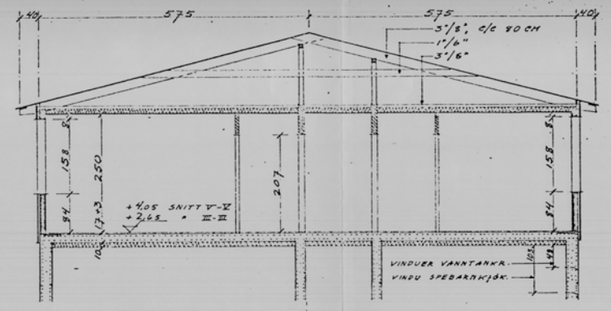

SNITT III-III og V-V

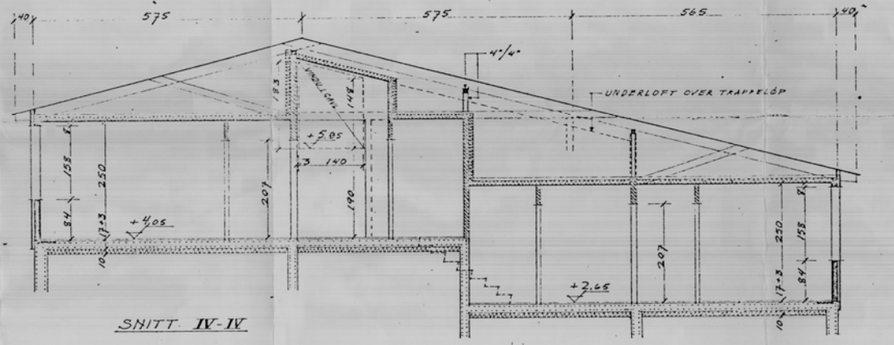

SNITT IV-IV

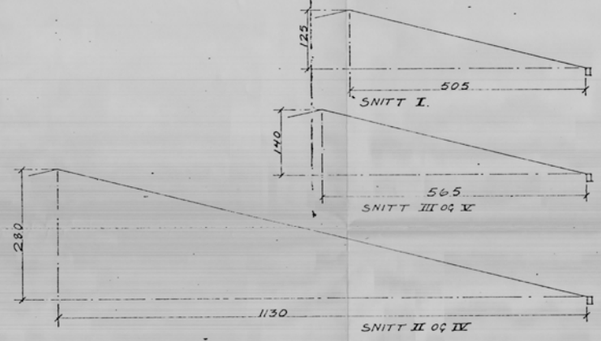

TAKVINKEL.

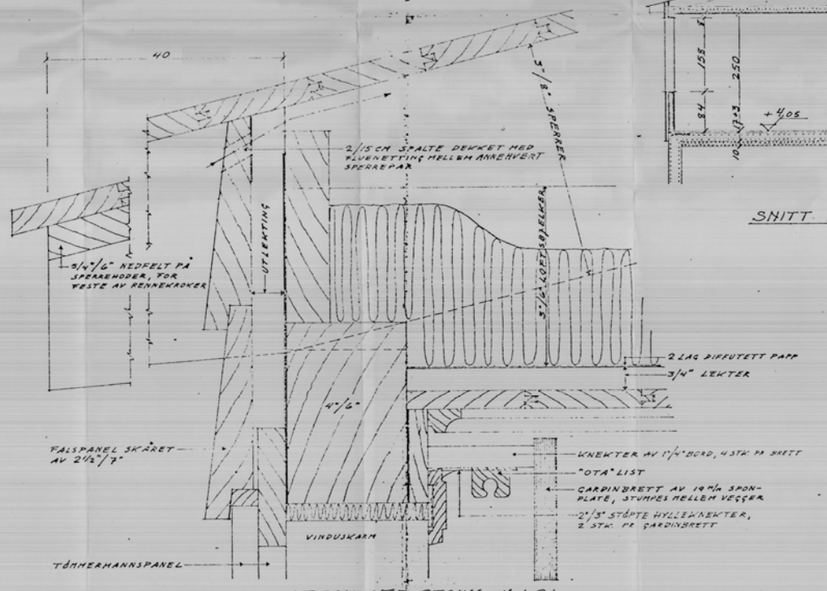

DETALJ VED GESIMS M 1:2

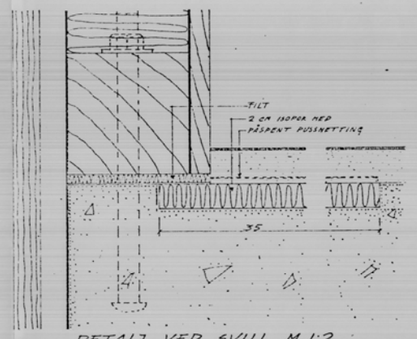

DETALJ VED SVILL M 1:2

3

15/7-61 ANBUD
DEV 8/12-61

NORGES BANK	OPPG.
"TRABELIA"	BLAD 3
SNITT	M 1:50
VÆRELSESFLØY	15-6-61

IVAR AUKRUST, ARK. M.N.A.L. TRONDHEIM