




PLAN UTEBODER 1:50

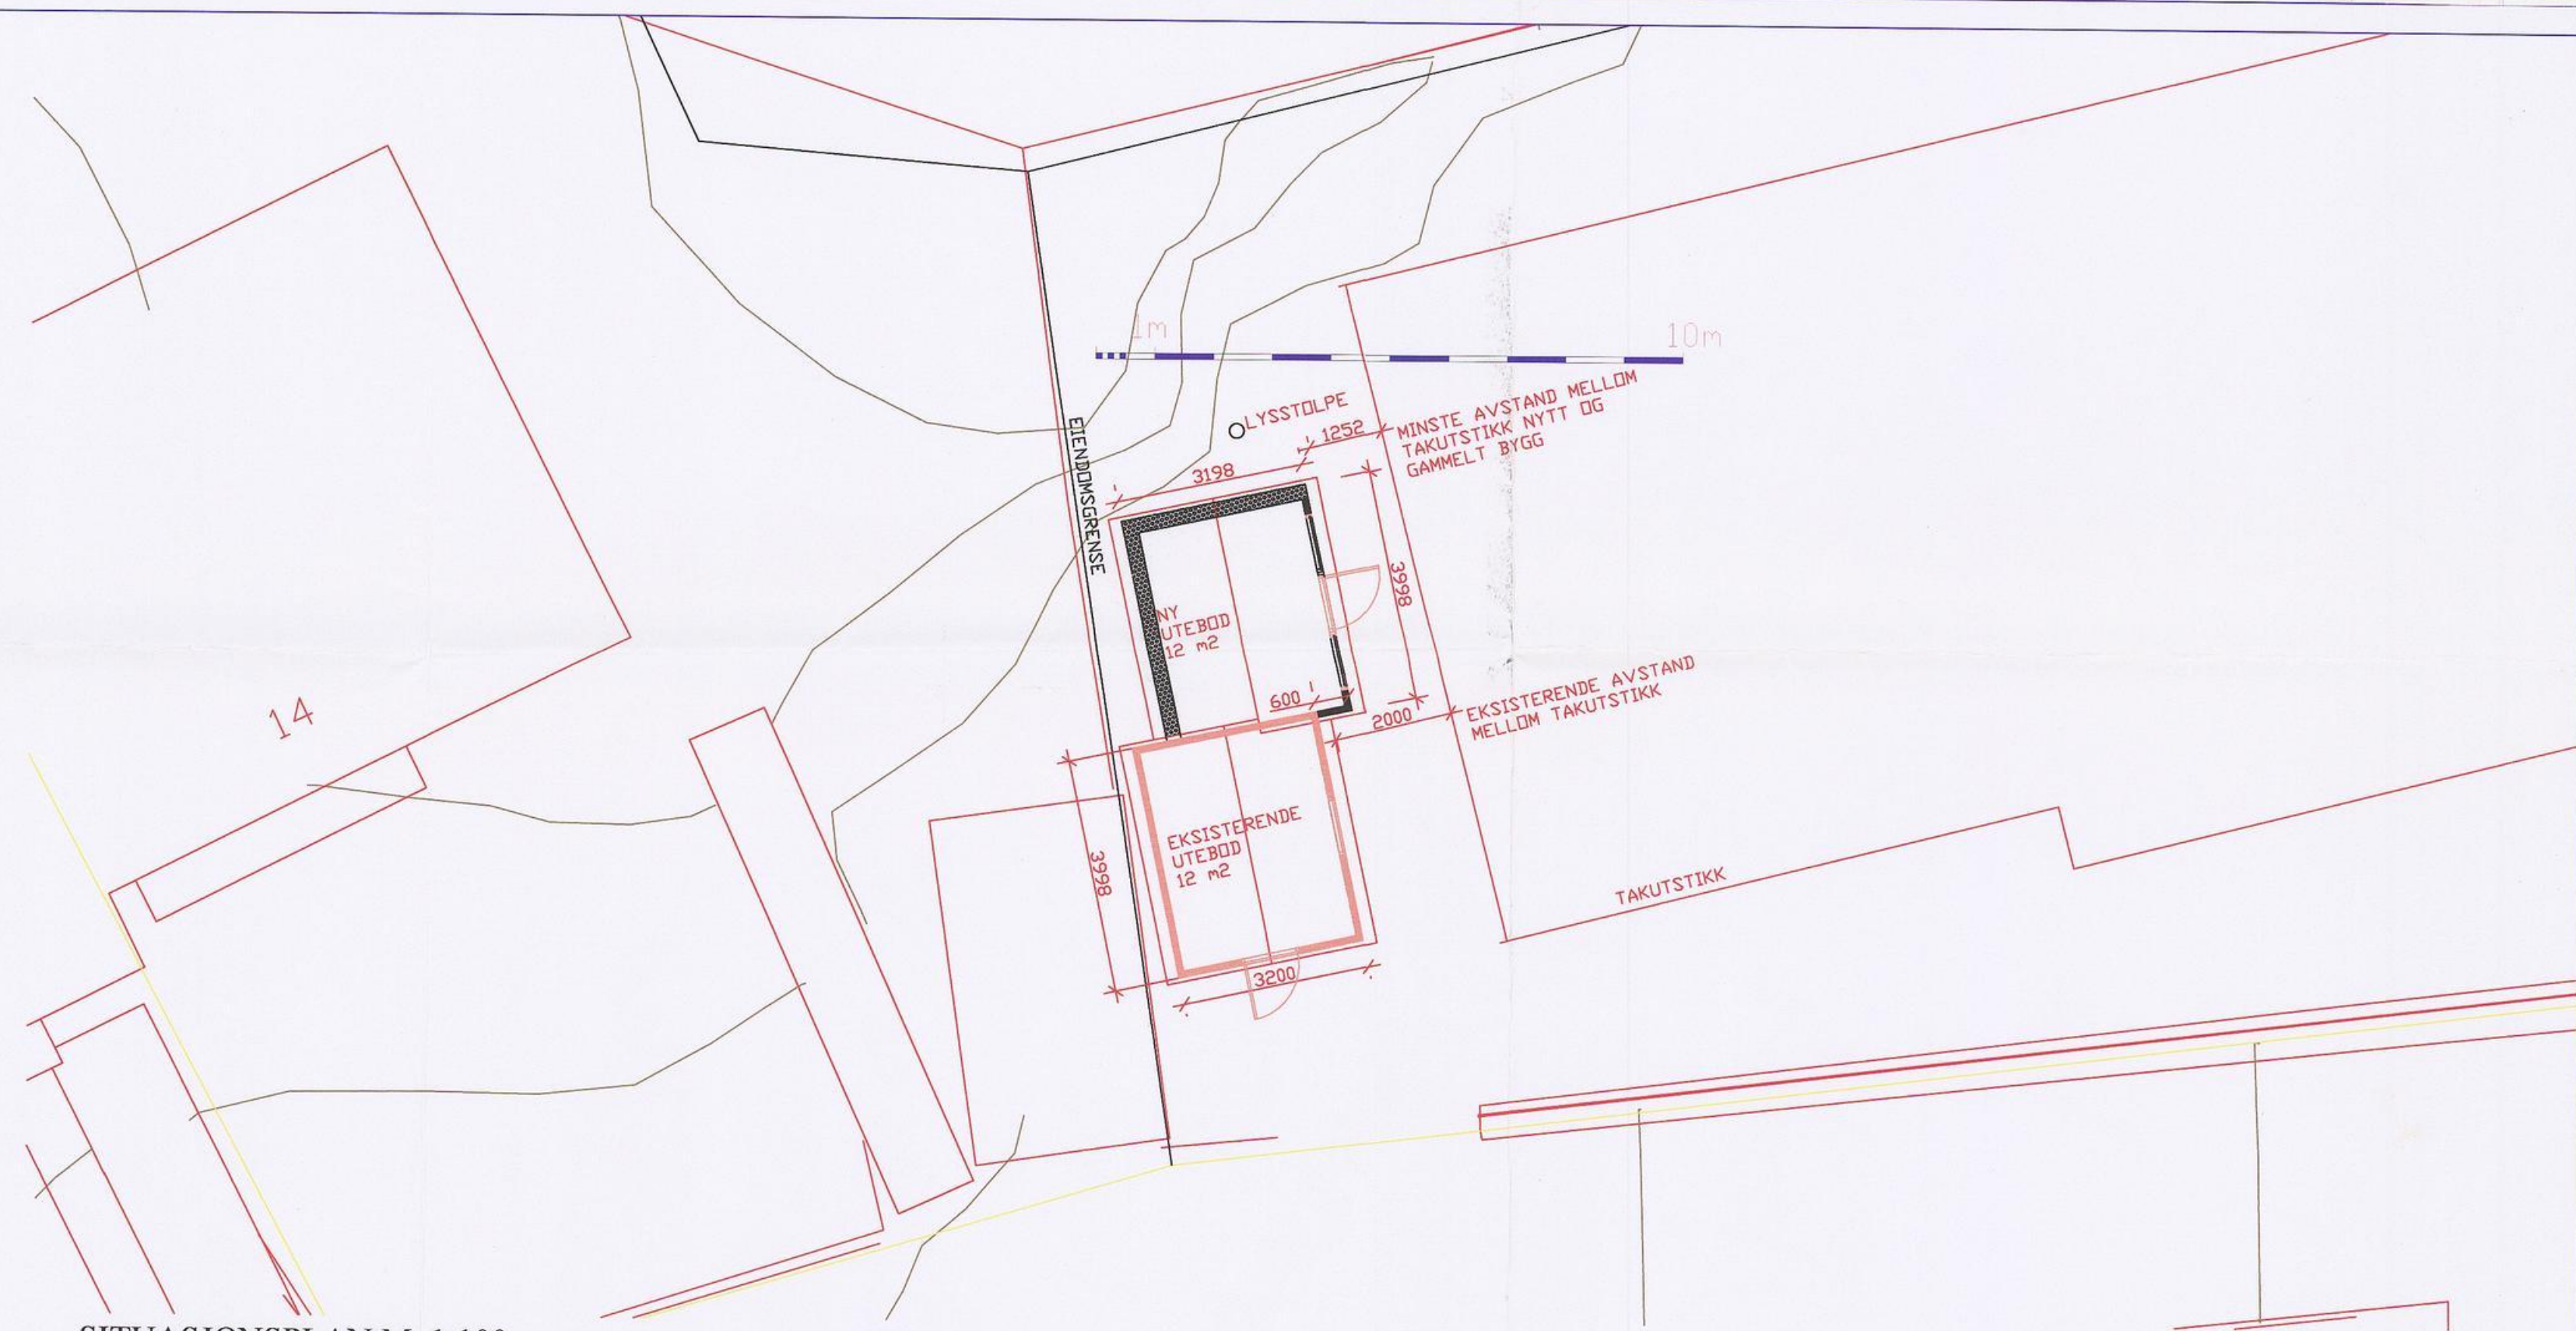

SITUASJONSPLAN M=1:100

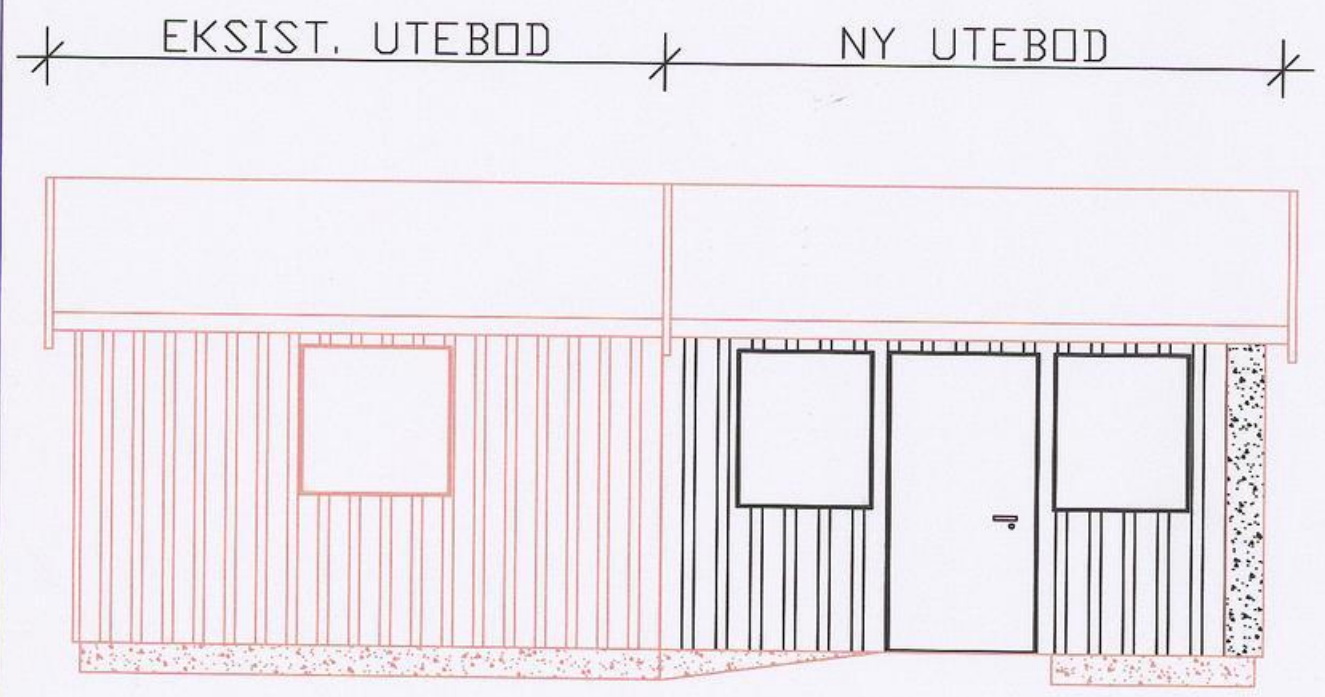

FASADE ØST 1:50

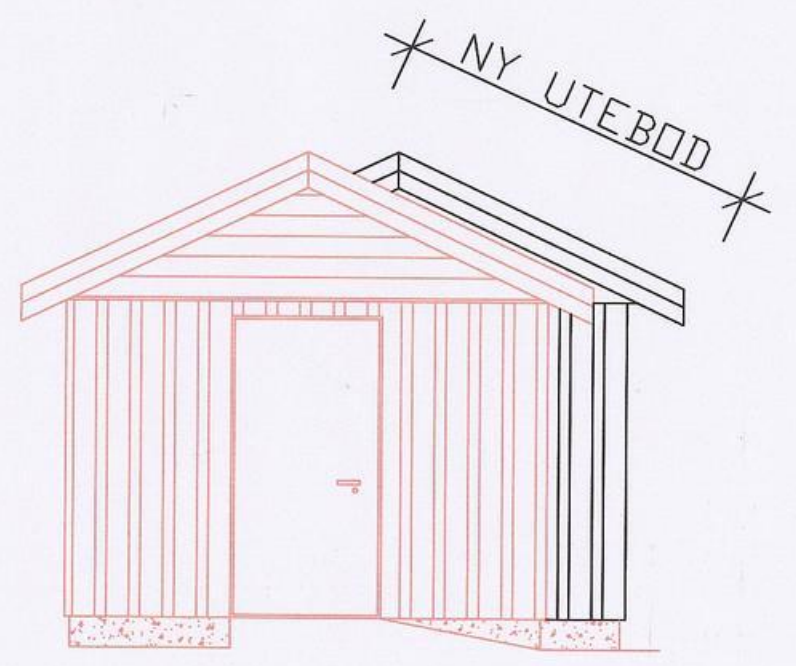

FASADE SØR 1:50

# ANMELDELSESTEGNING

NR:	REV. GJELDER:	DATE:	SIGN:
1402 FLØYA BARNEHAGE WERGELANDSVEIEN 12			REVISJON:
UTVIDELSE AV UTEBOD			140202
BYGG OG EIENDOM, PB 178, 6501 KR.SUND TLF 71574000 e-post: knut.stai@kristiansund.kommune.no		MÅL DATE: 08.08.08	SIGN: KAS E01