
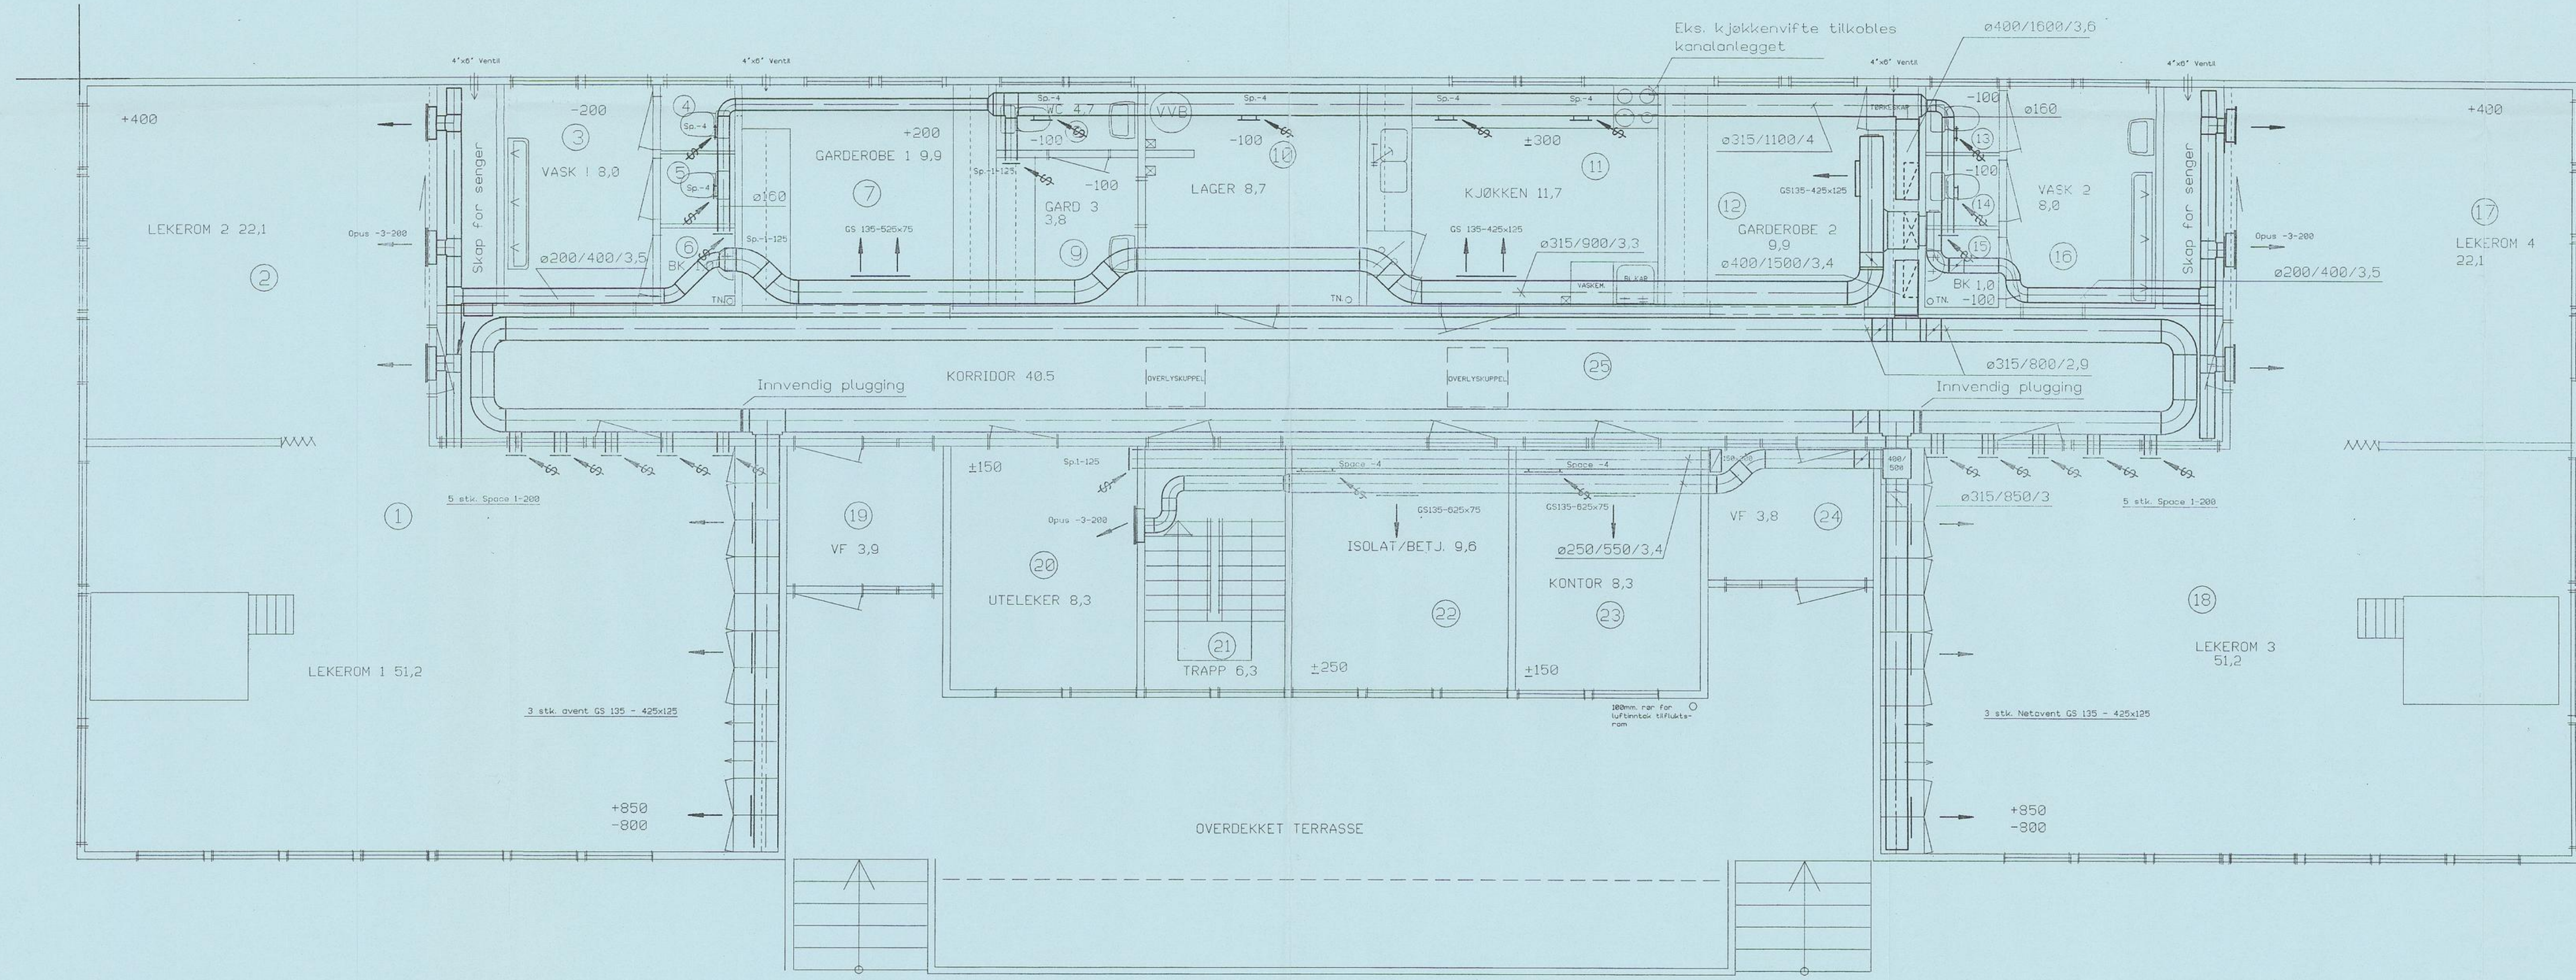



**FREMLAGT**  
 06 FEB. 1997  
 PLAN- OG BYGNINGS  
 RÅDET I KR. SUND

Prosjekt:	
Floya barnehage	
Byggherre:	
Kristiansund Kommune	
Tegning av:	
Ventilasjonsanlegg Kjeller	
Tegningsnr:	Rev. nr:
324210 - 101	
Rev.nr:	Revisjonen gjelder:
Dato:	
Rådgivere:	
 Techno Consult Kr.sund AS 6500 KRISTIANSTUND N Telefon: 715 83011 Telefax: 715 83224	Tegnet av: <u>J.O. Mørset</u> Tegnertid: <u>25.09.96</u> Kontrollert: <u>E. Westre</u> Dato: <u>11.90</u>
FINN EIDVIN Arkitekt - MIAL	<input type="checkbox"/> <input type="checkbox"/> <input type="checkbox"/> <input type="checkbox"/> <input type="checkbox"/> <input type="checkbox"/>



**FREMLAGT**  
**06 FEB. 1997**  
 PLAN- OG BYGNINGS-  
 RADET I KR.SUND

Prosjekt:		
Floya barnehage		
Byggherre:		
Kristiansund Kommune		
Tegning av:		
Ventilasjonsanlegg		
1. etg.		
Tegningsnr:		Rev. nr.
324210 - 100		
Rev.nr.	Revisjonen gjelder:	Dato:
Rådgivere:		
 Techno Consult Kr.sund AS 8500 KRISTIANSUND N Telefon: 715 83011 Telefax: 715 83224	Tegnet av: <input type="checkbox"/> S.G. Hestera Tegnet av: <input type="checkbox"/> J.S. Hestera Kontrollert av: <input type="checkbox"/> E. Hestera Målestokk: <input type="checkbox"/> 1:50	
	FINN EIDVIN Arkitekt - MNAL	
<small>Dok.-tittel: 842105 etter anvisning: 11.02.1995</small>		